
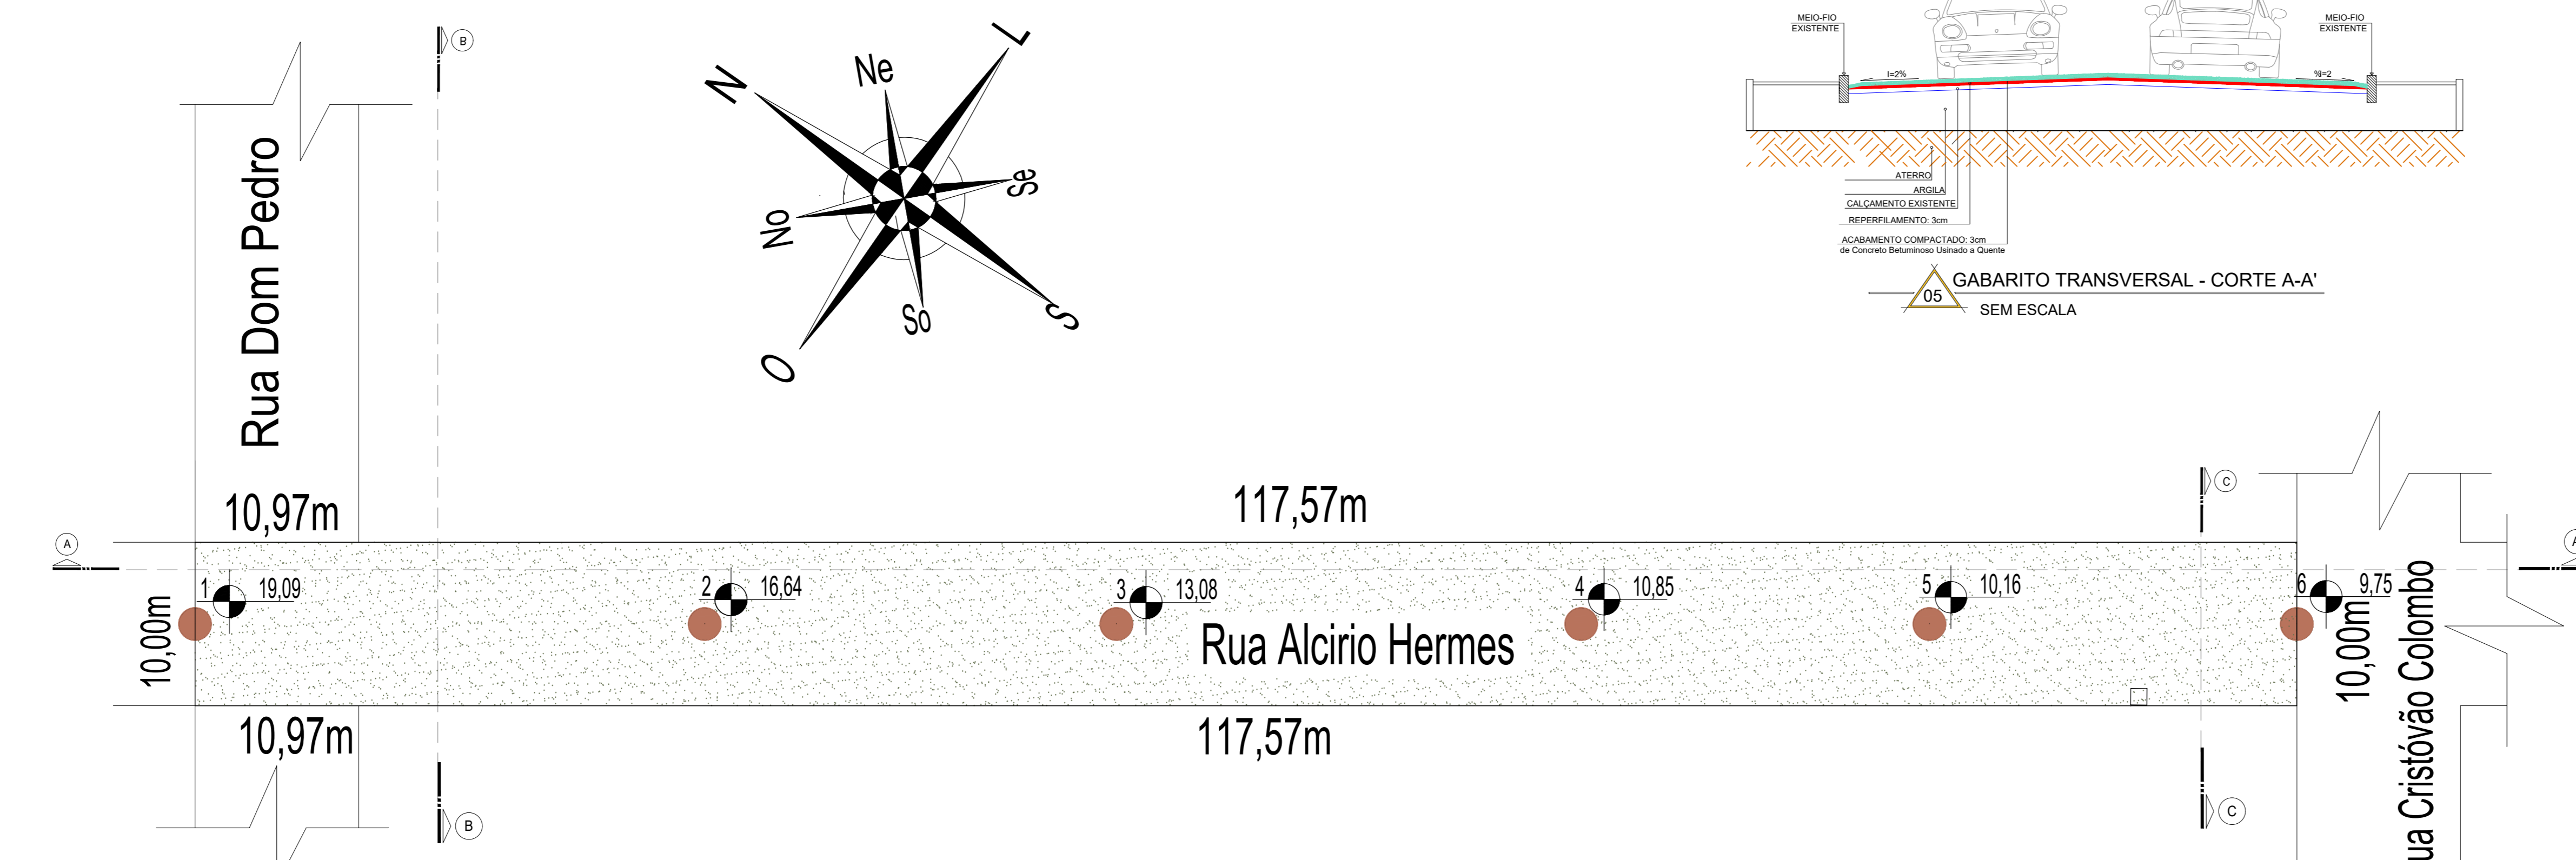


03 PERFIL LONGITUDINAL-AA da Rua Alcirio Hermes  
ESCALA: 1/500

04 PERFIL TRANSVERSAL-BB  
ESCALA: 1/250

04 PERFIL TRANSVERSAL-CC  
ESCALA: 1/250

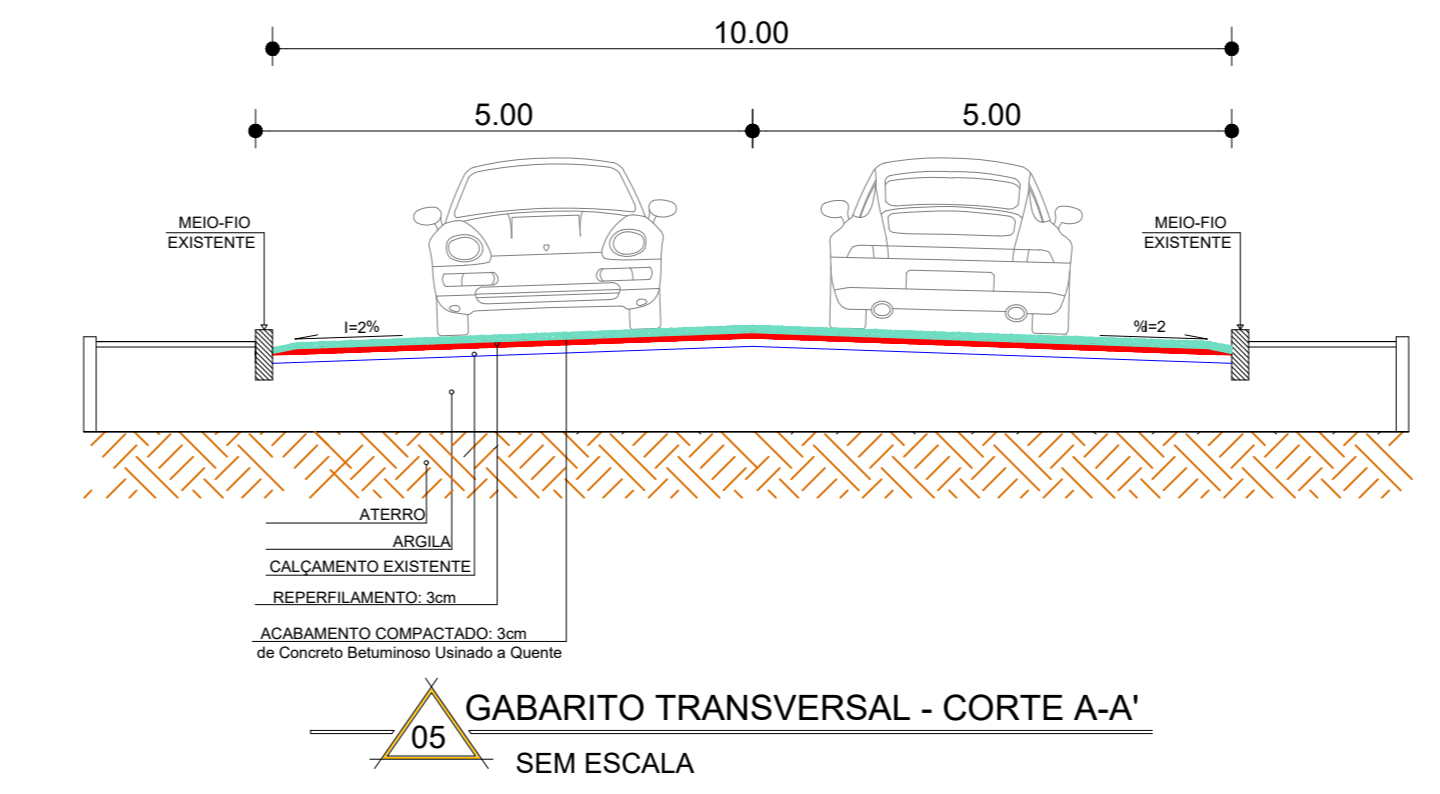

02 PLANTA BAIXA  
ESCALA: 1/250

- ÁREA TOTAL A SER PAVIMENTADA SOBRE CALÇAMENTO: 1.285,43m<sup>2</sup>
- ESTACAS

<b>HERMES PIMENTEL DA SILVA</b> Eng. Civil - CREA 49.160 - D			
ERVAL SECO - REDENTORA - DOIS IRMÃOS DAS MISSÕES - MIRAGUAI - RS			
PROJETO	PAVIMENTAÇÃO ASFÁLTICA SOBRE CALÇAMENTO COM PEDRAS IRREGULARES EXISTENTE		
LOCAL	RUA ALCÍRIO HERMES - MIRAGUAI/RS		
Proprietário	IVONIR BOTTON PREFEITO MUNICIPAL DE MIRAGUAI		
Resp. Técnico	HERMES PIMENTEL DA SILVA Eng. Civil CREA 49.160 - D		
ASSUNTO	ARQUITETÔNICO: PLANTA BAIXA - DETALHES/PERFIL LONGITUDINAL E PERFIL TRANSVERSAL	PRANCHA 01/03	
Data	DEZEMBRO/2020	Escala	1/250
		Área Total	1.285,43m <sup>2</sup>
		Desenhos	