


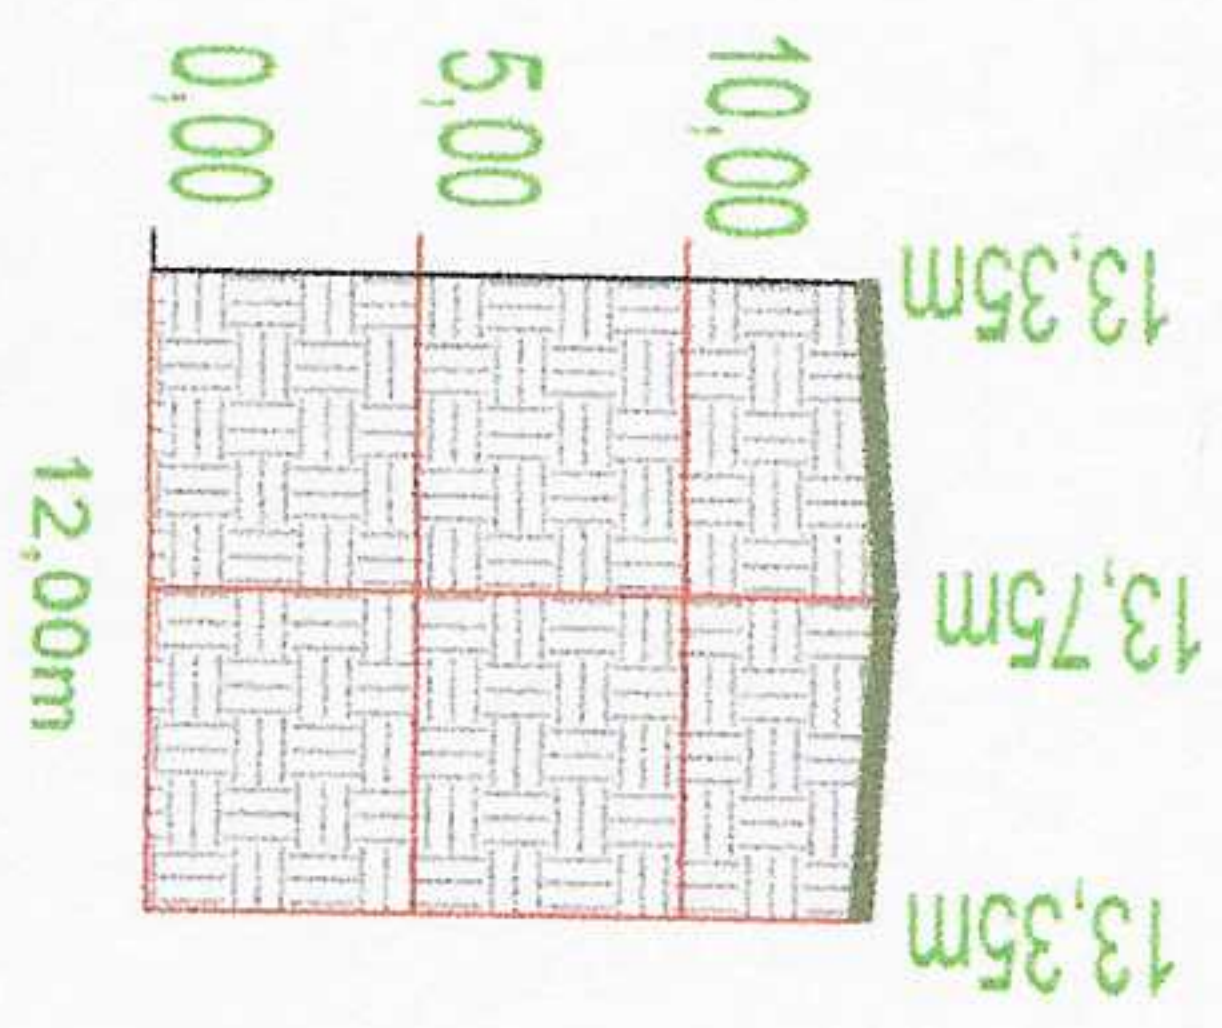


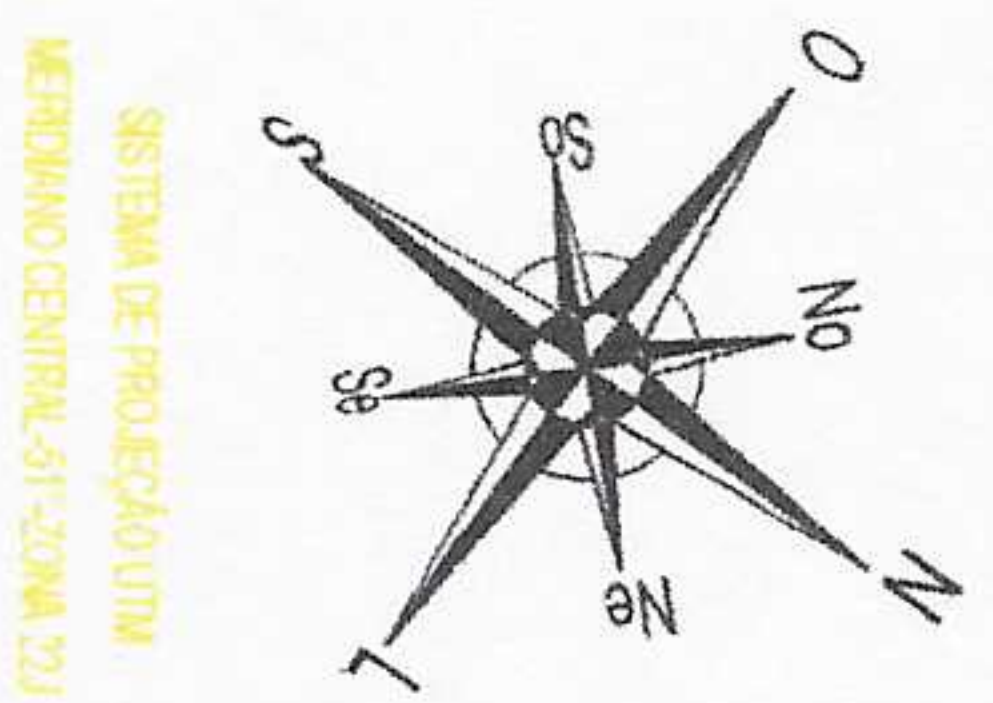


04 PERFIL TRANSVERSAL-AA
ESCALA: 1/250

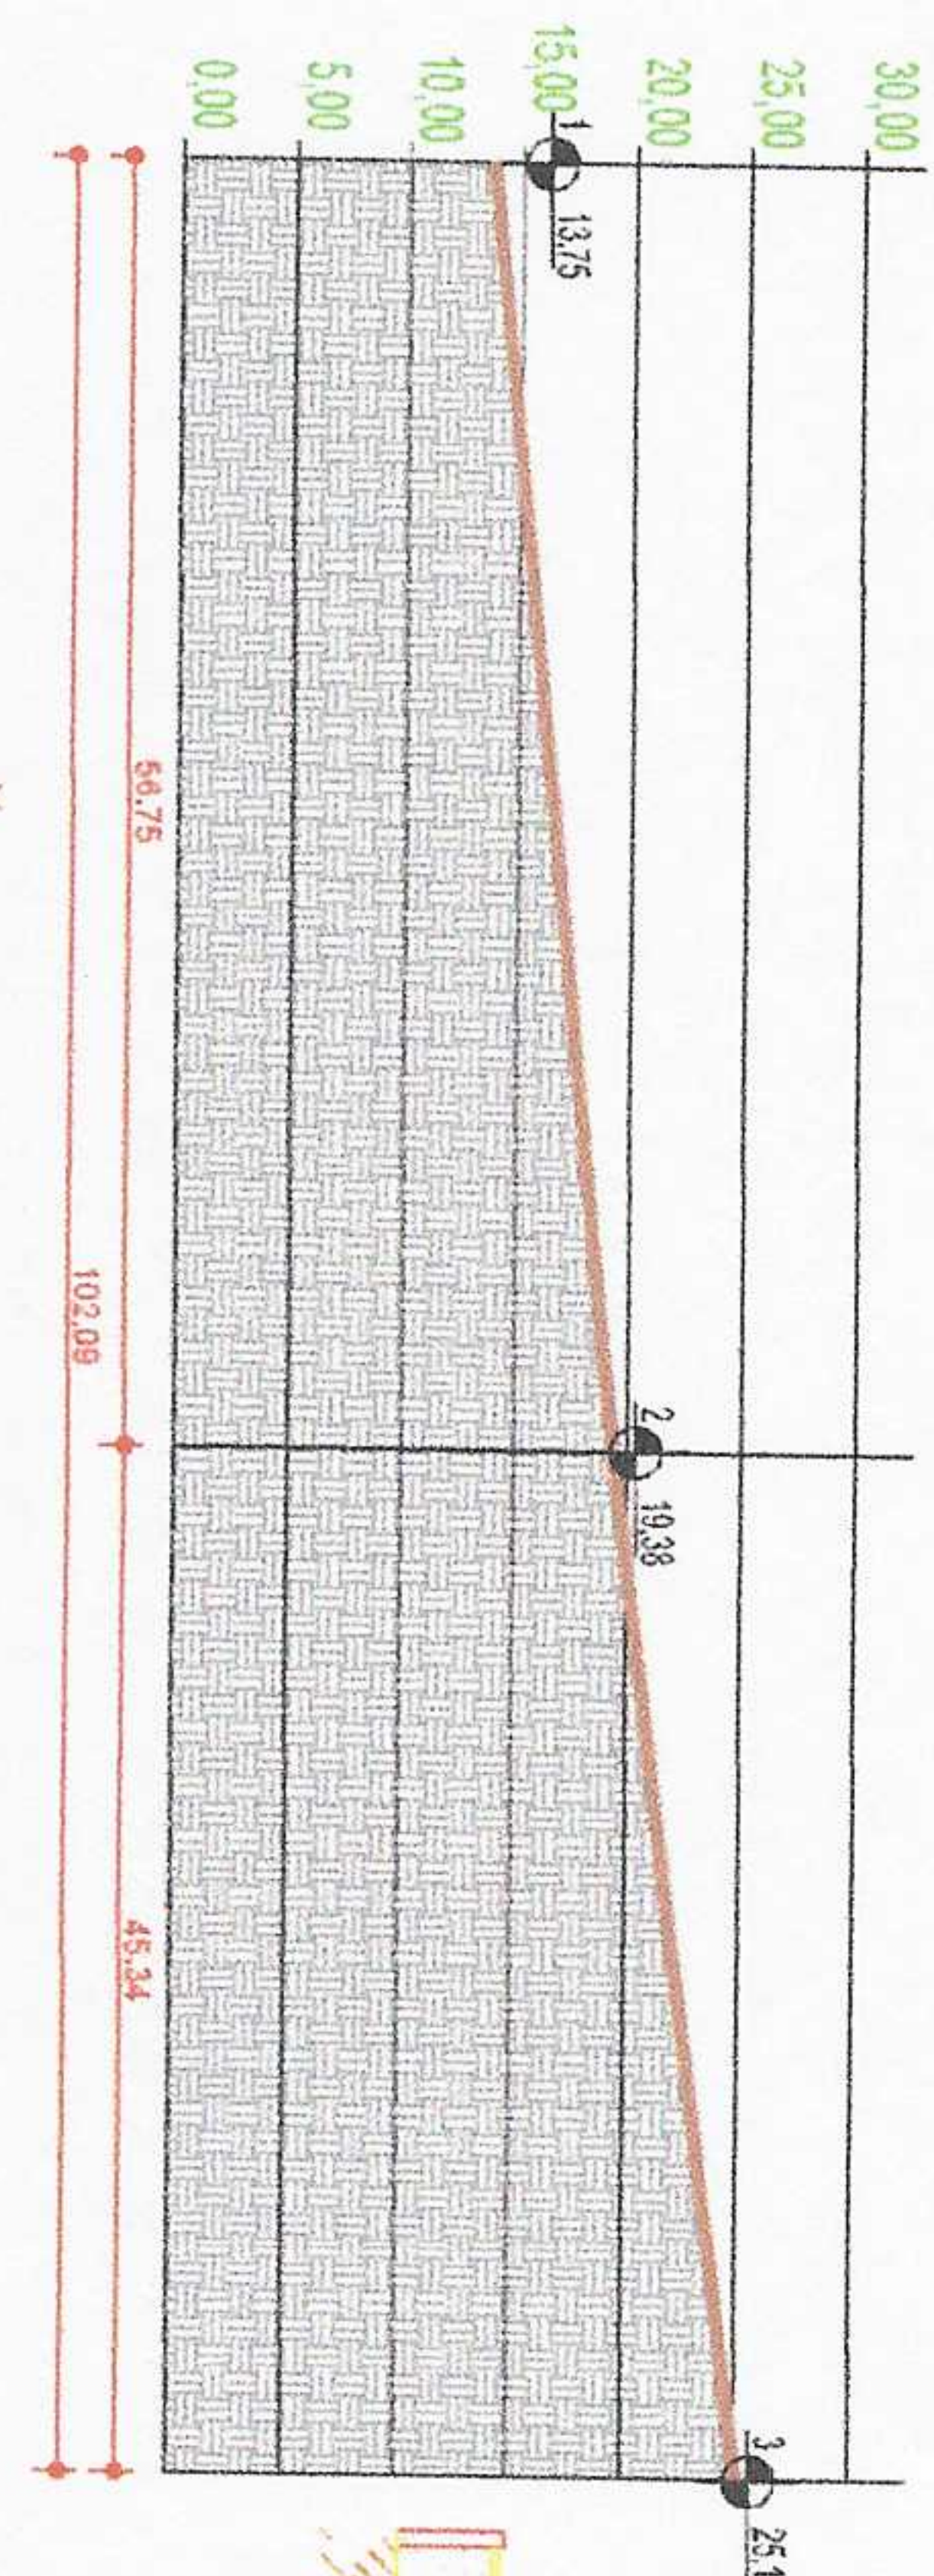

03 PERFIL LONGITUDINAL-BB
ESCALA: 1/500

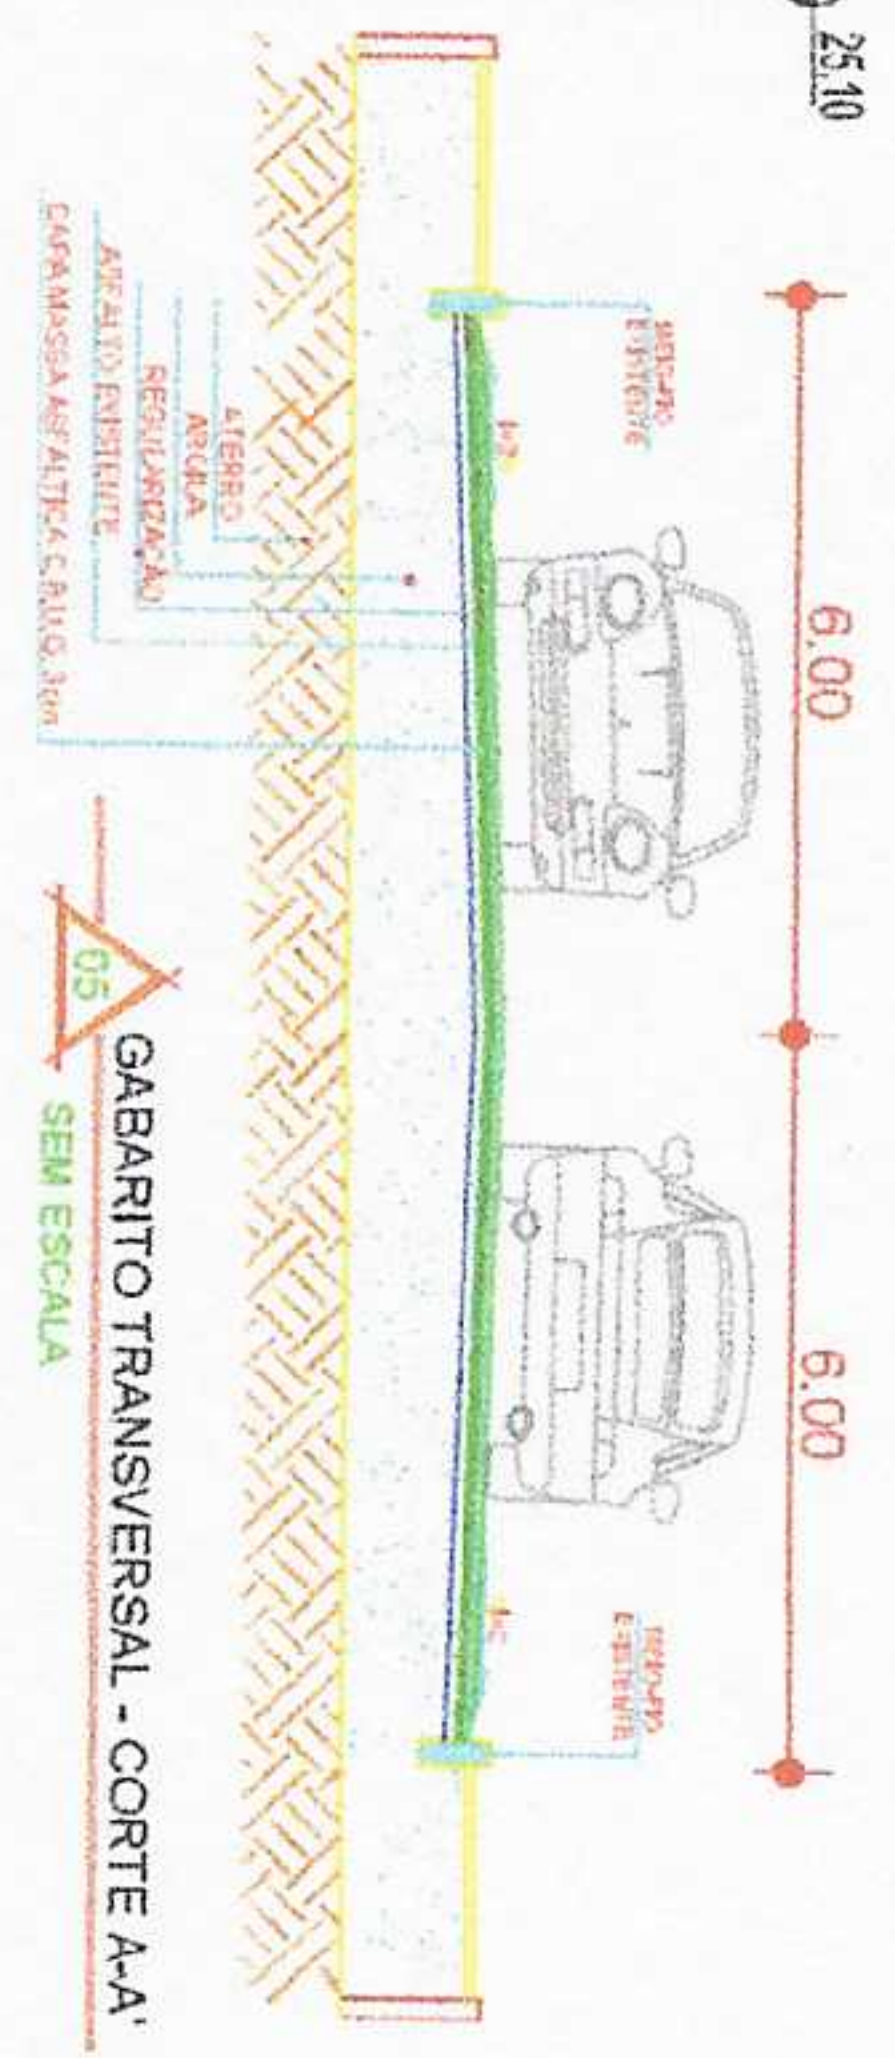

05 GABARITO TRANSVERSAL - COORTE A-A'
SEM ESCALA

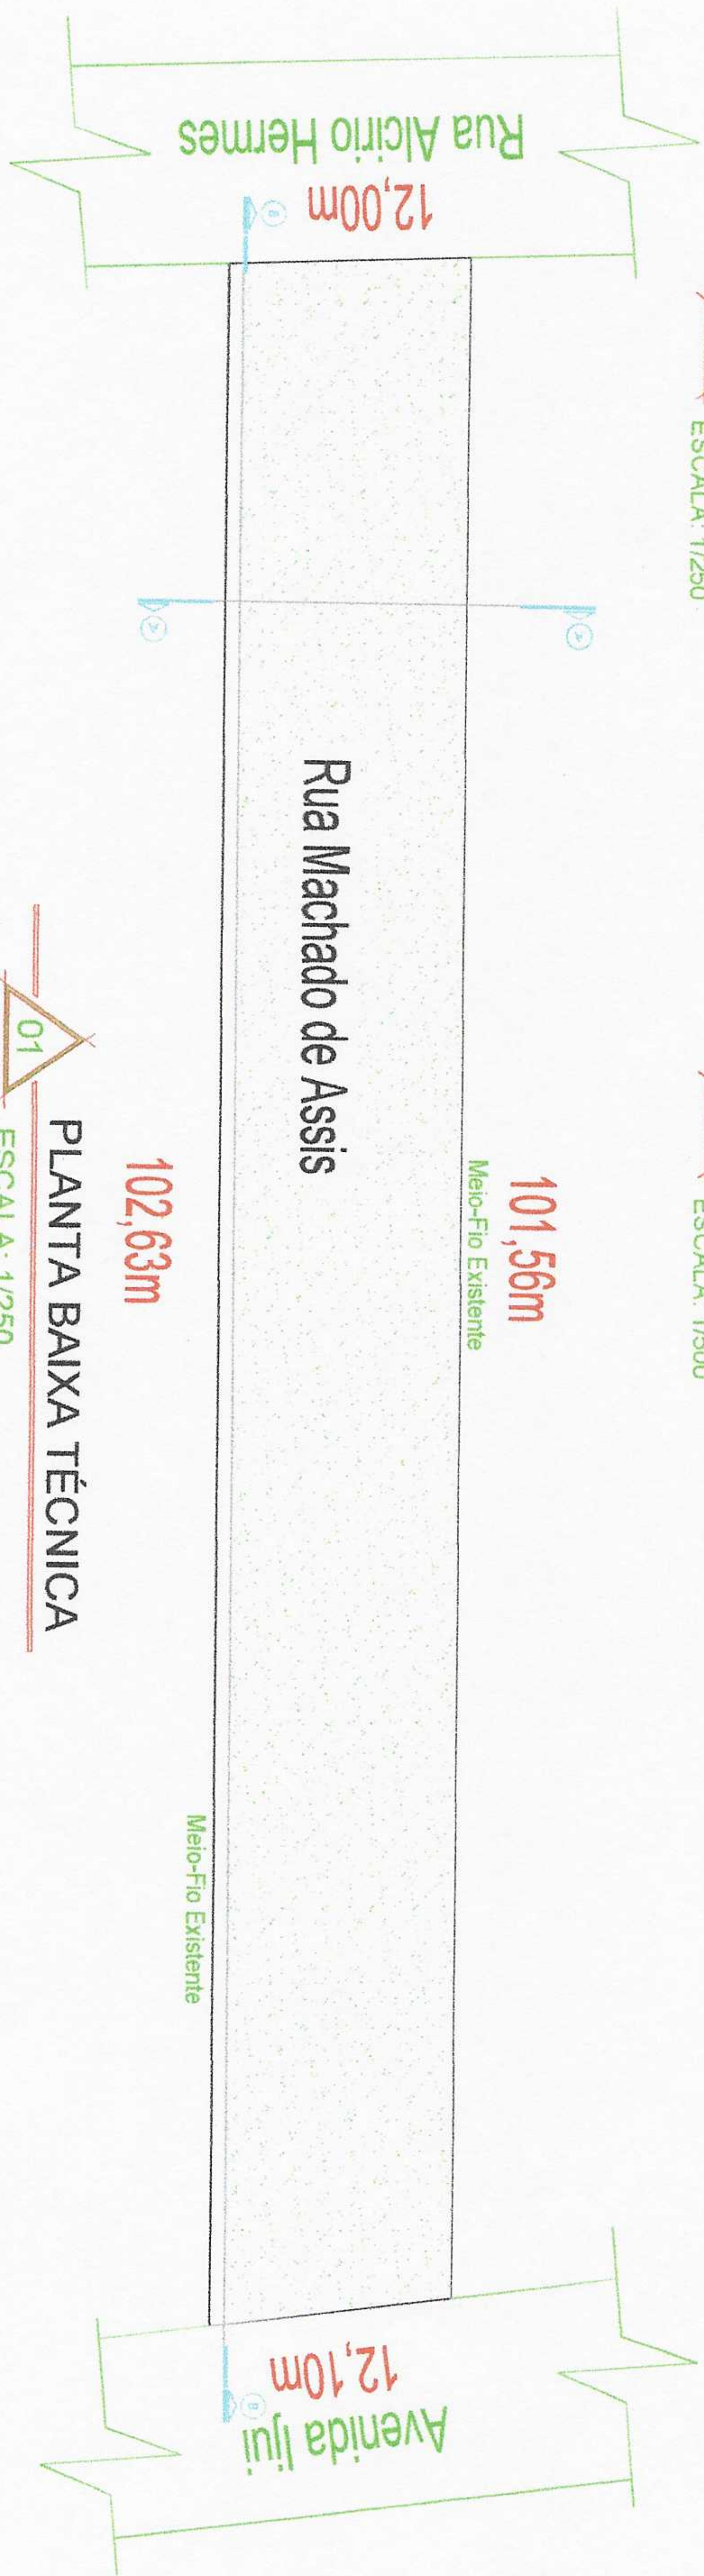

01 PLANTA BAIXA TÉCNICA
ESCALA: 1/250

AREA TOTAL A SER RECAPEADA: 1.225,16m²

HERMES PIMENTEL DA SILVA

Eng. Civil: CREA/RS 49160

PROJETO: PAVIMENTAÇÃO ASFÁLTICA EM C.B.U.Q. - RECAPEAMENTO LOCAL: RUA MACHADO DE ASSIS


Proprietário: LUIS CARLOS HERRMANN

Assunto: PLANTA BAIXA E CORTES

Resp. Técnico: HERMES PIMENTEL DA SILVA







Eng. Civil CREA/RS 049160

Eng. Civil e Projeto: Lucas Querrelro S.

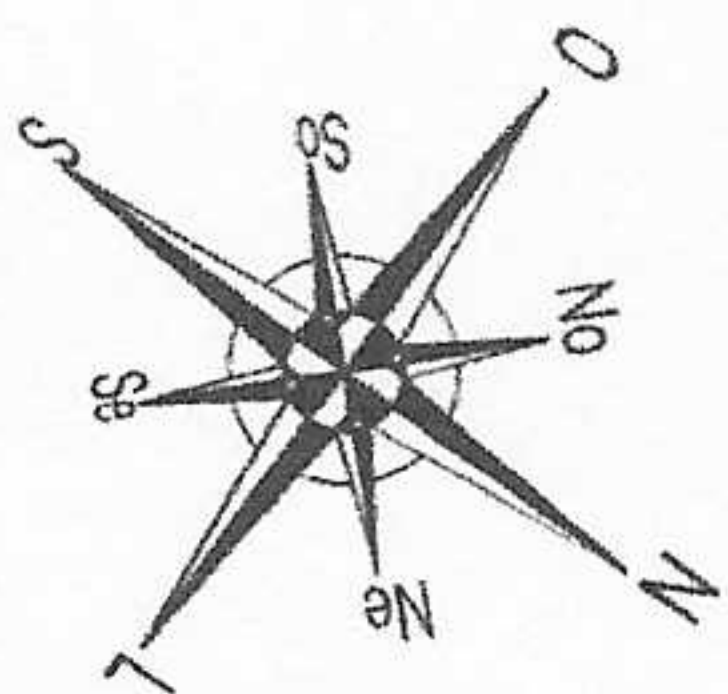

SISTEMA DE PROJEÇÃO UTM
MERIDIANO CENTRAL 41° 20' 00" W

Detalhe da Placa Indicativa

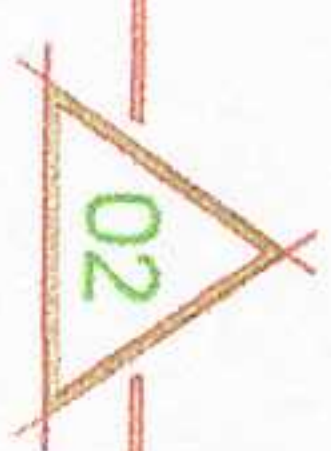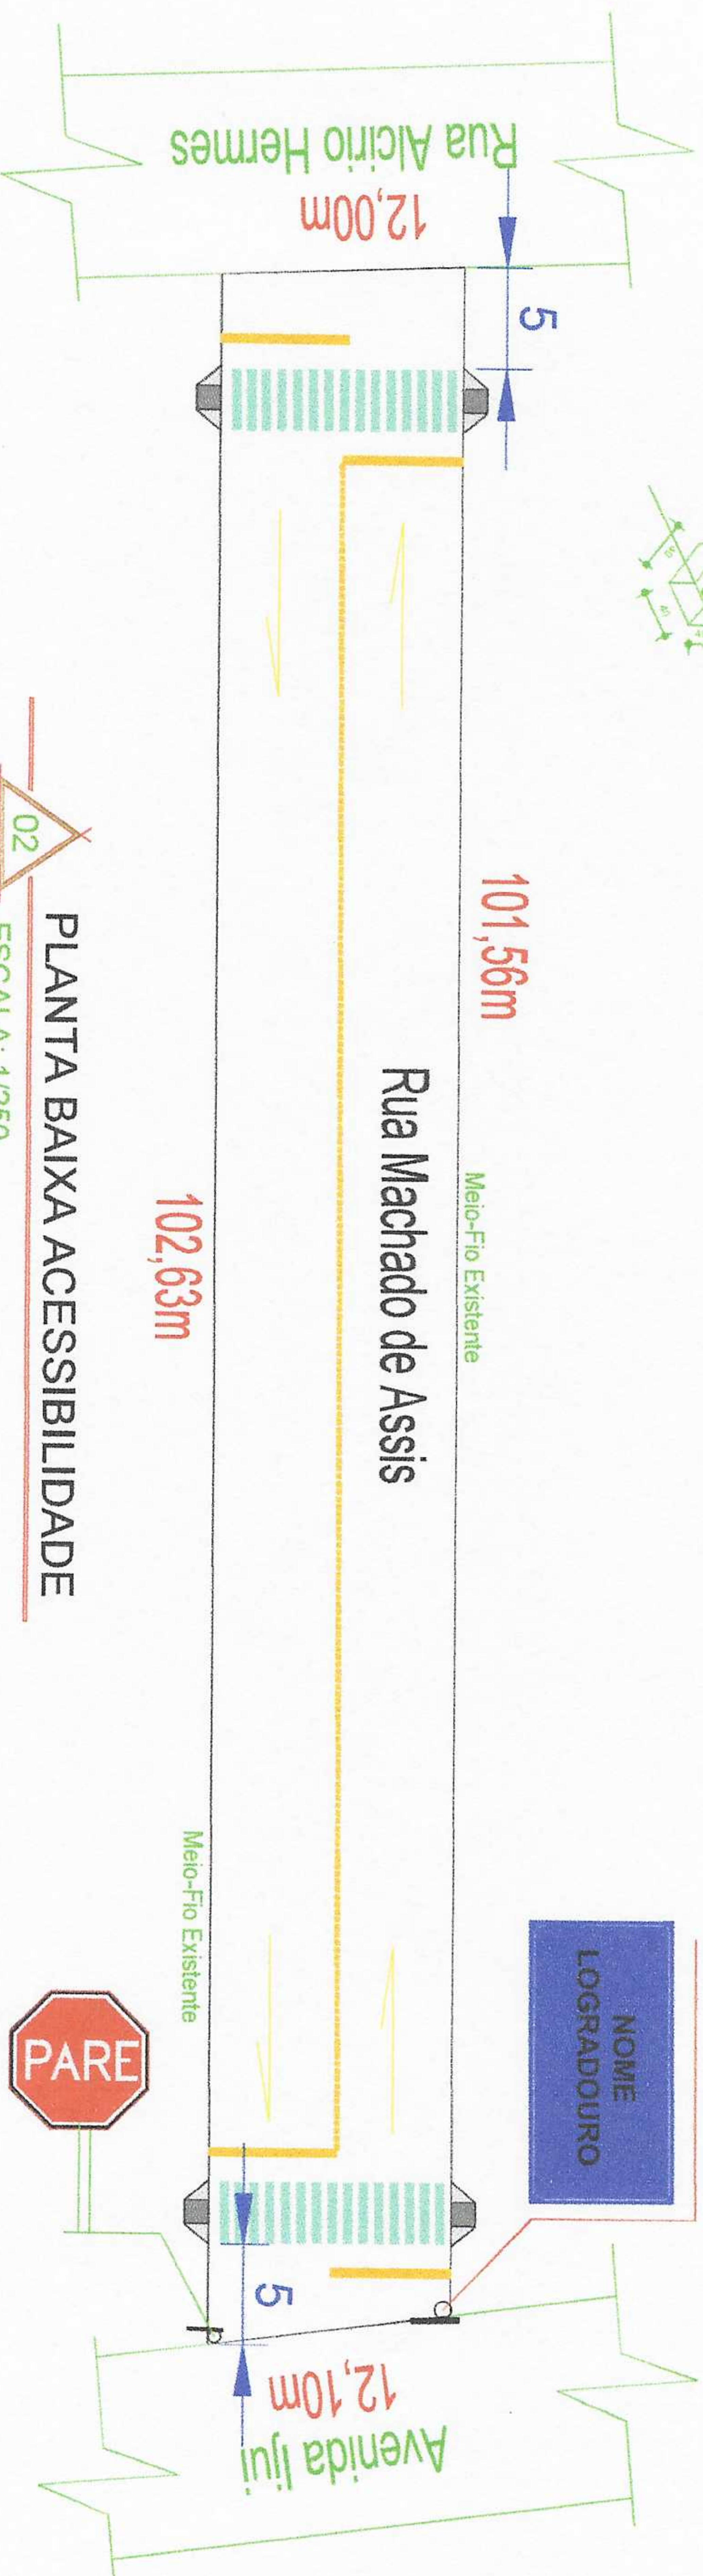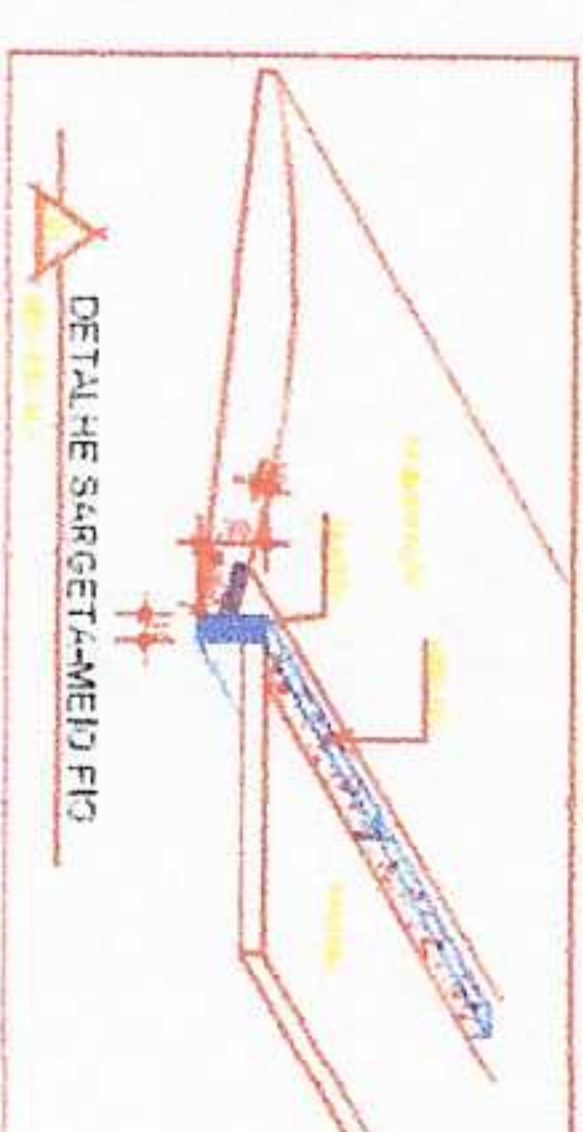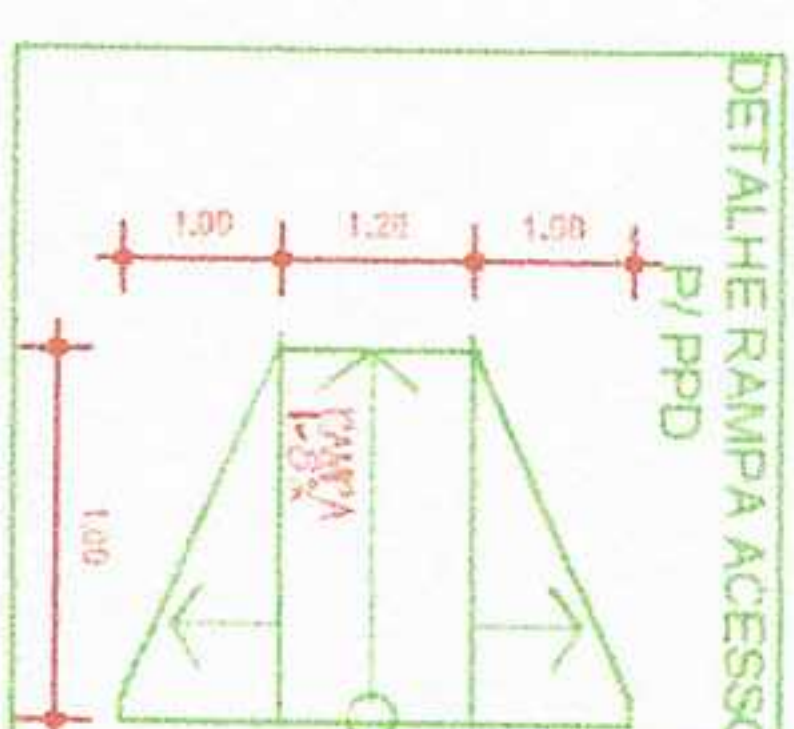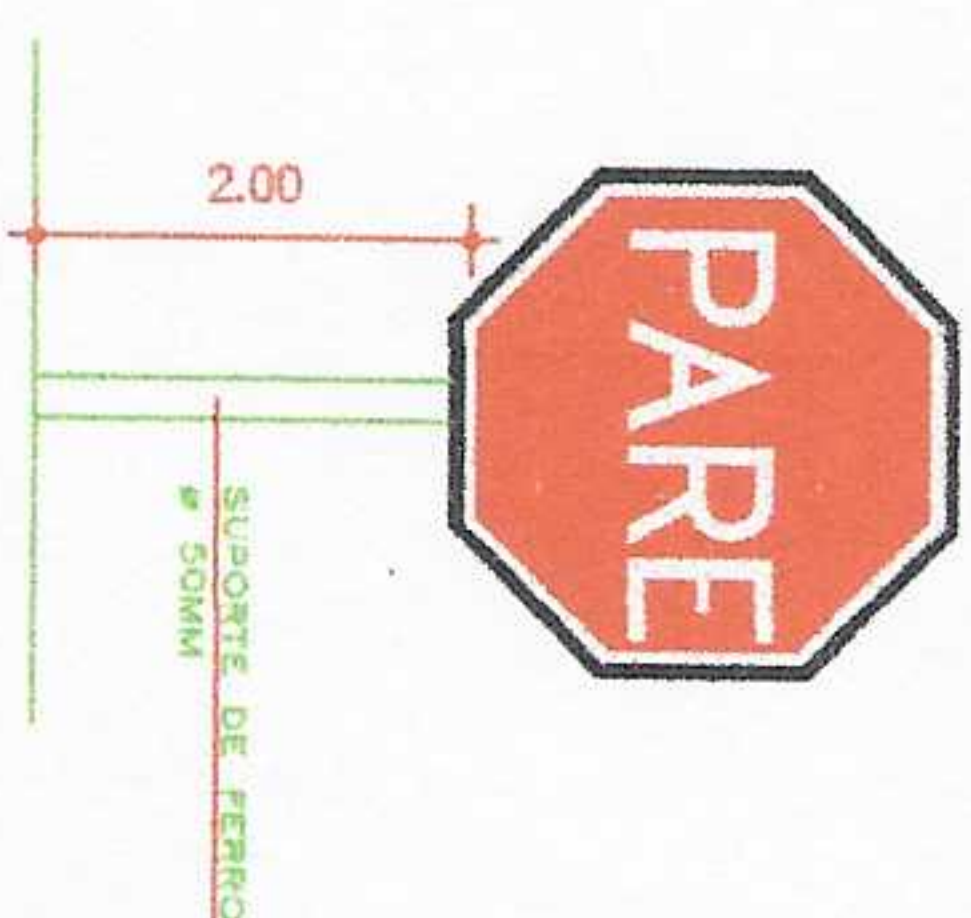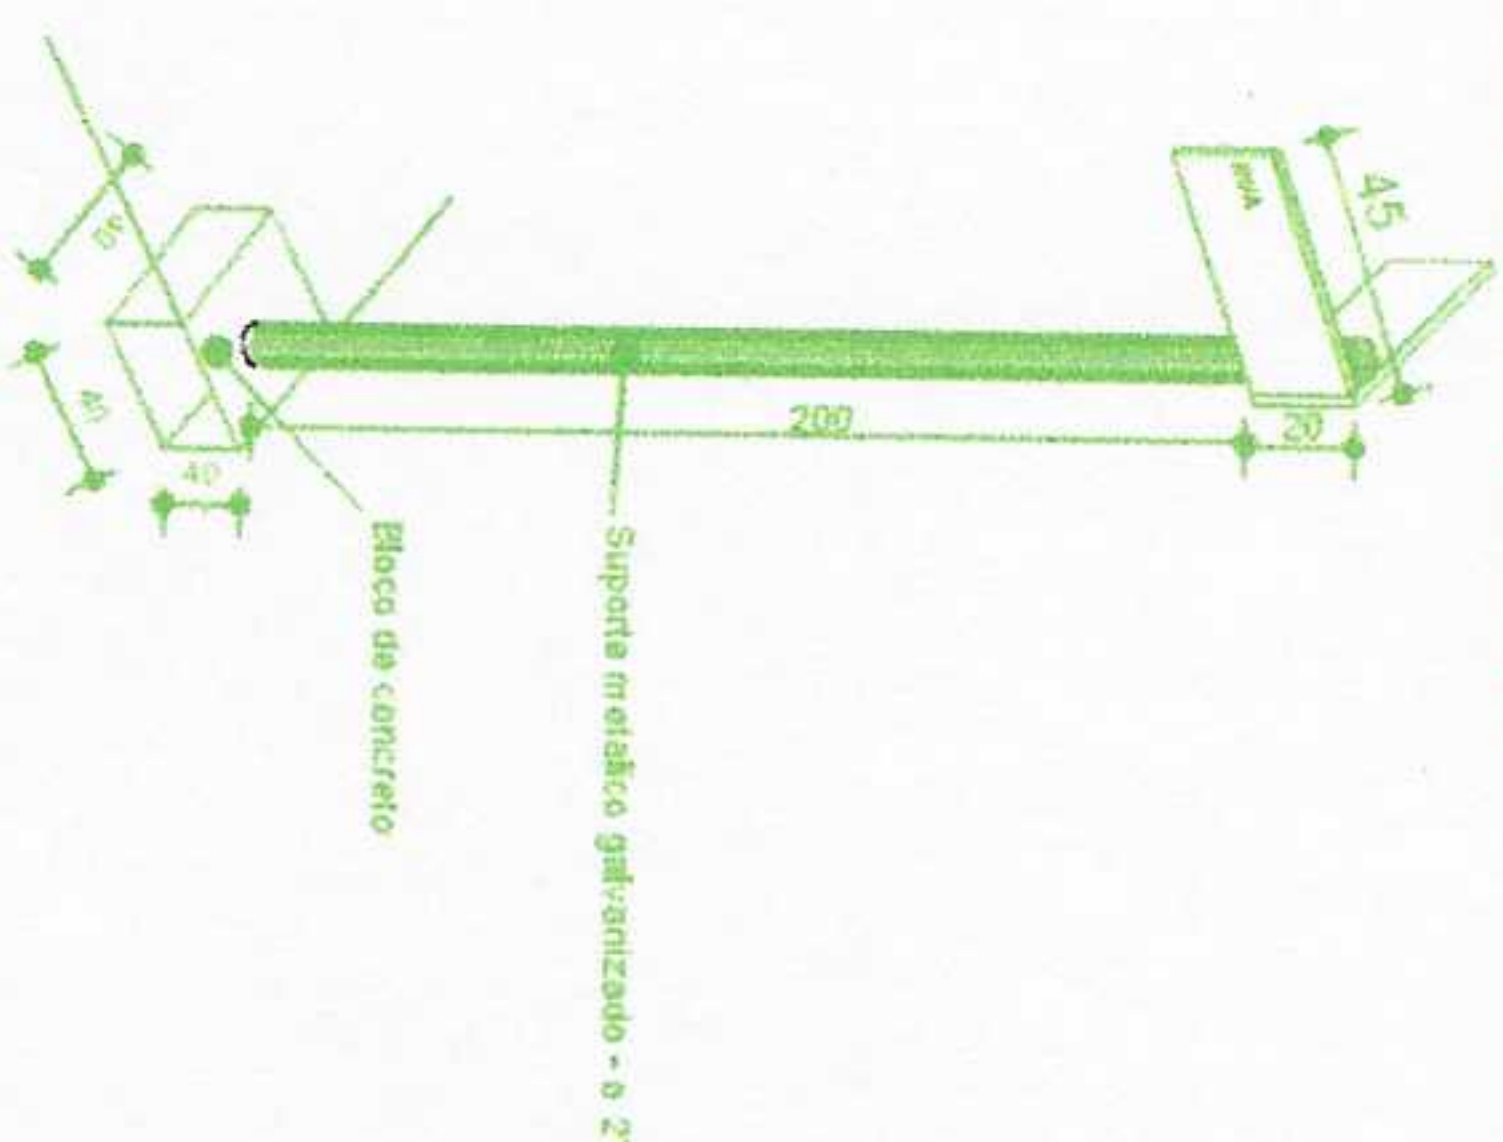

PLANTA BAIXA ACESSIBILIDADE
ESCALA: 1/250



AREA TOTAL A SER RECAPEADA: 1.225,16m²

HERMES PIMENTEL DA SILVA

Eng. Civil: CREA/RN 49160

ERVAL SECO - REDENTORA - DOIS IRMÃOS DAS MISSÕES - MIRAGUAI - RS

PROJETO: PAVIMENTAÇÃO ASFÁLTICA EM C.B.U.Q. - RECAPEAMENTO

LOCAL:

RUA MACHADO DE ASSIS

Proprietário:

LUIS CARLOS HERRMANN
PREFEITO MUNICIPAL DE MIRAGUAI

Resp. Técnico:

HERMES PIMENTEL DA SILVA
ENG. CIVIL CREA/RN 049160

ASSUNTO: PLANTA BAIXA ACESSIBILIDADE

Data: Janeiro/2023

Escala: INDICADA
02/02

Eng. Civil e Projetista

Lucas Guerreiro S.

