




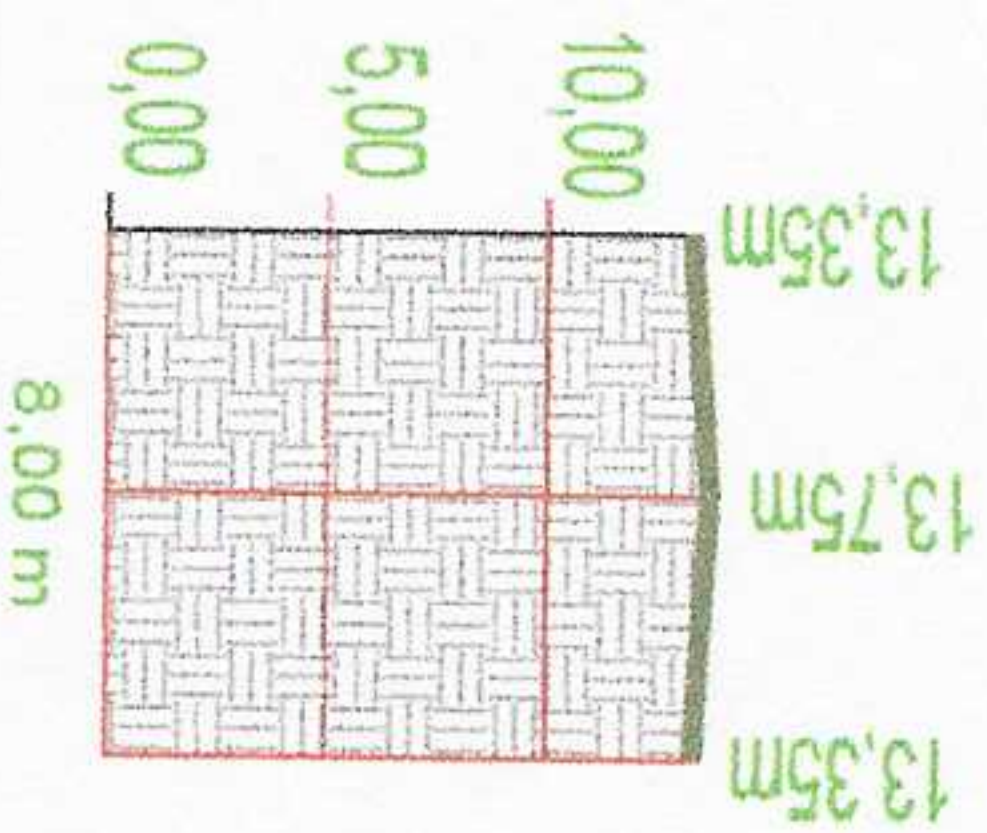


04 PERFIL TRANSVERSAL
ESCALA: S/E

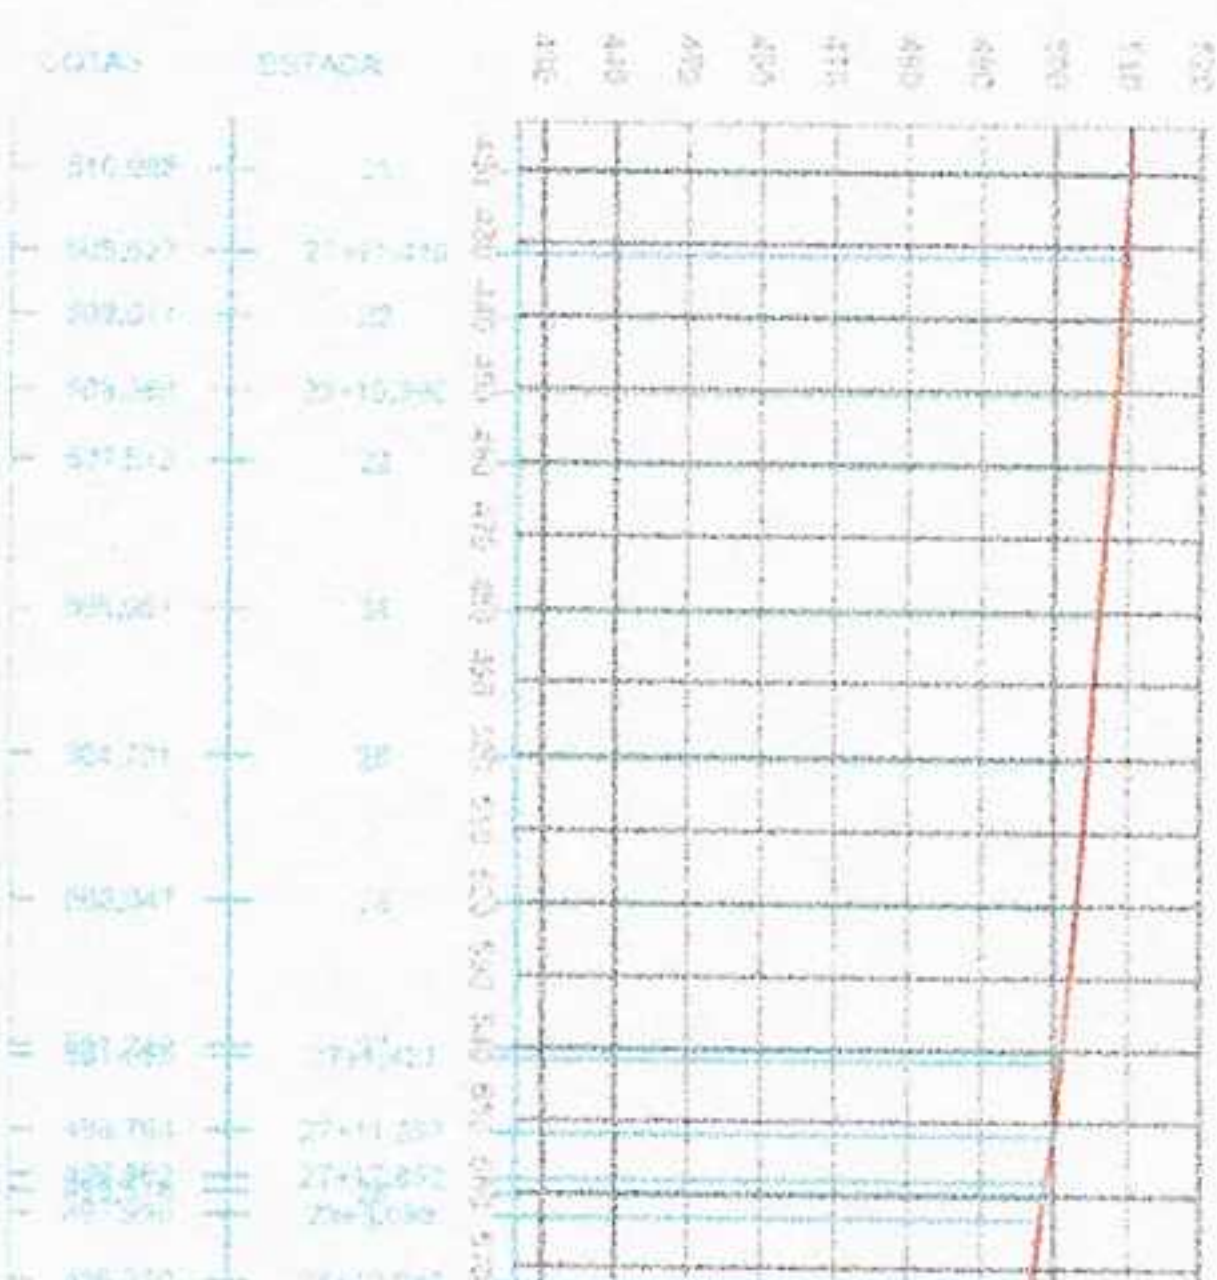


03 PERFIL LONGITUDINAL
ESCALA: S/E

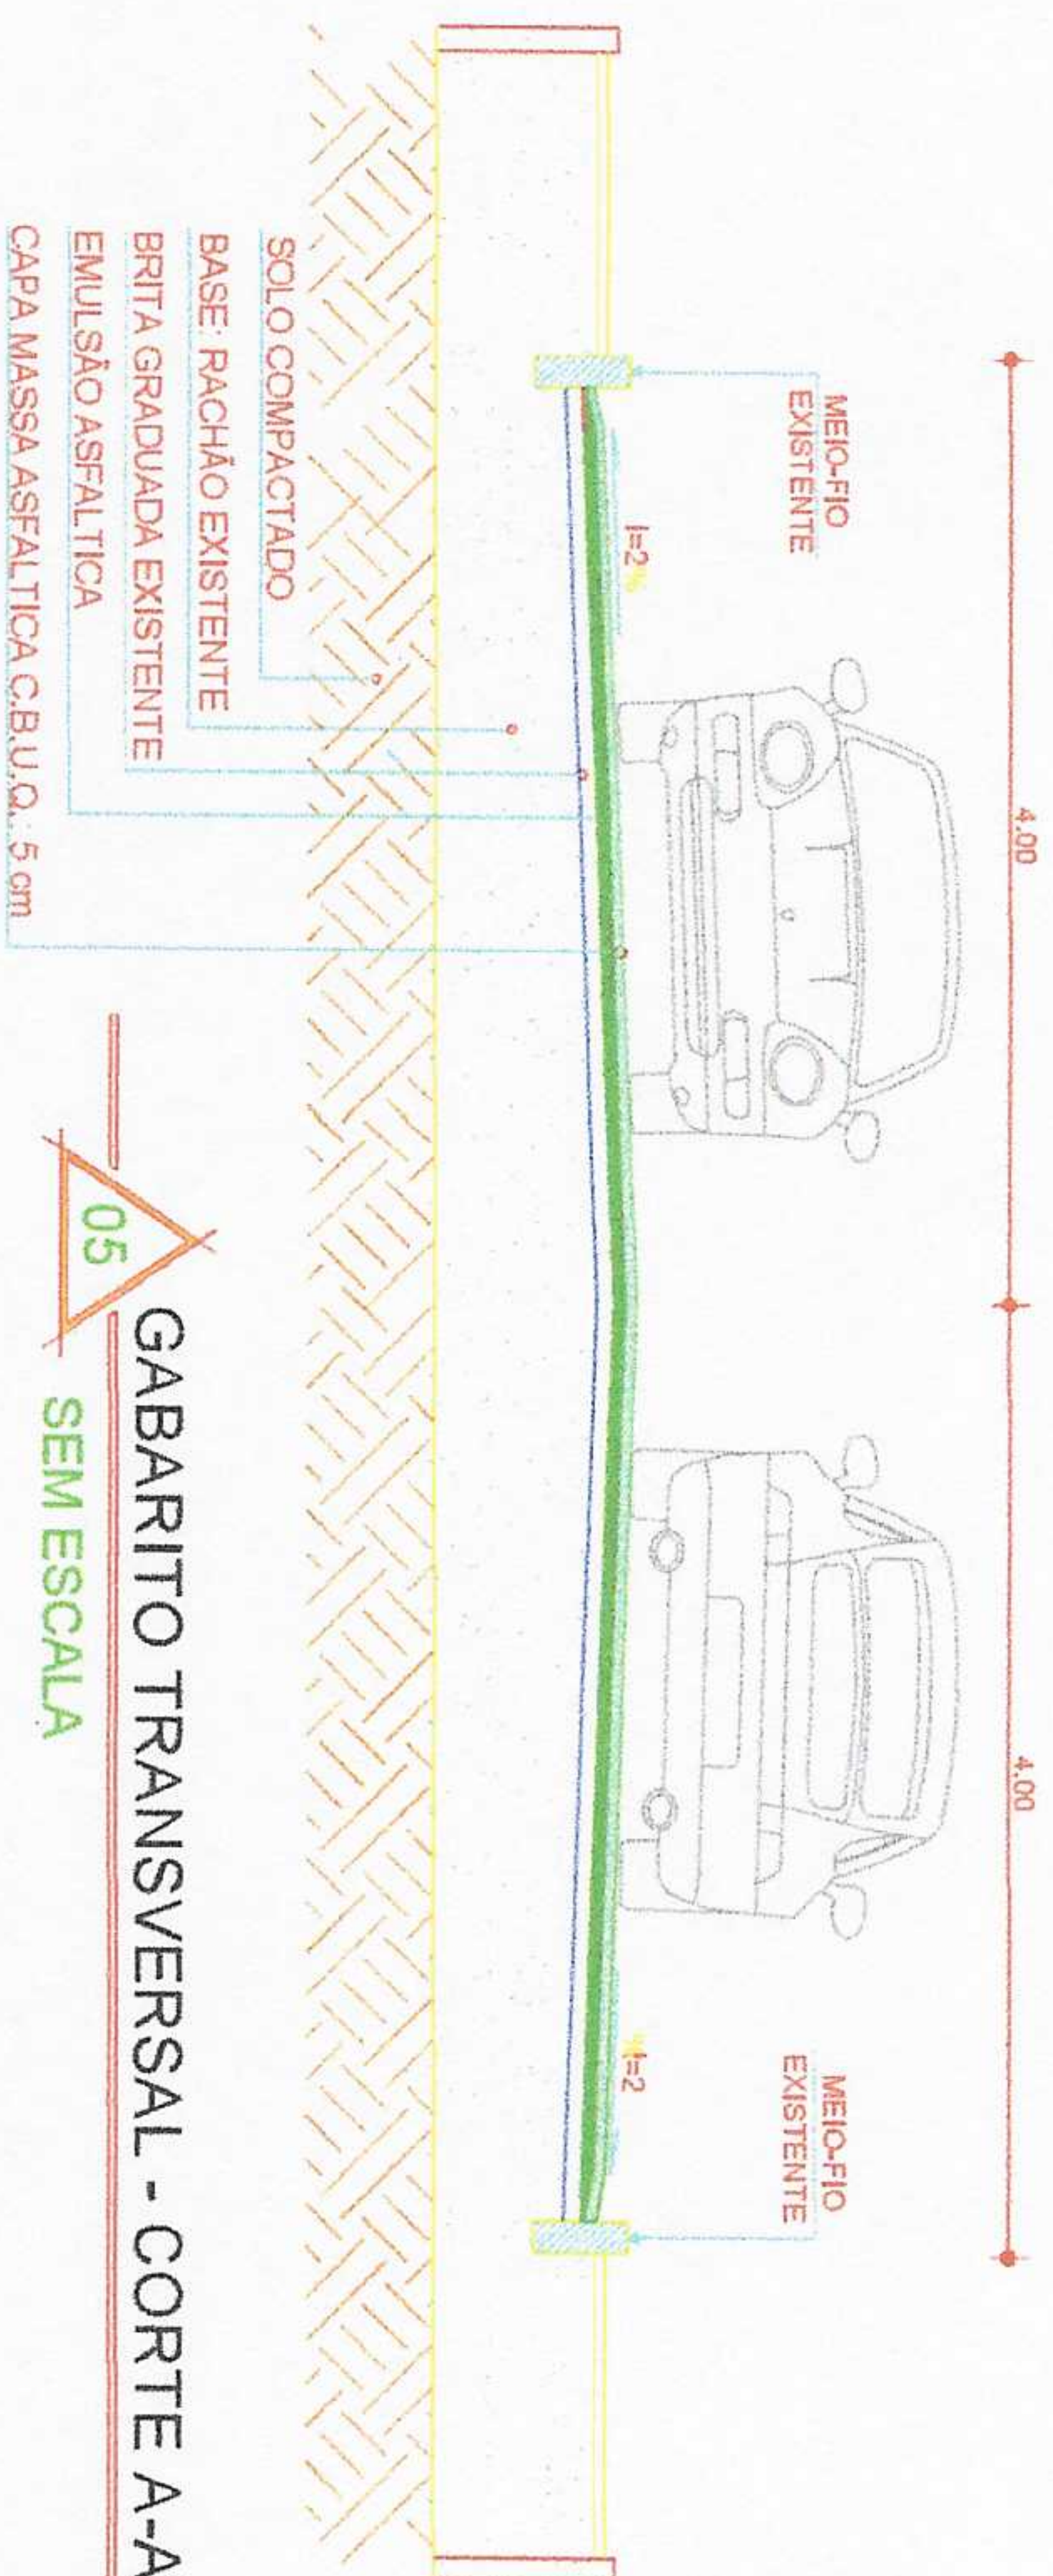

05 GABARITO TRANSVERSAL - CORTE A-A'
SEM ESCALA

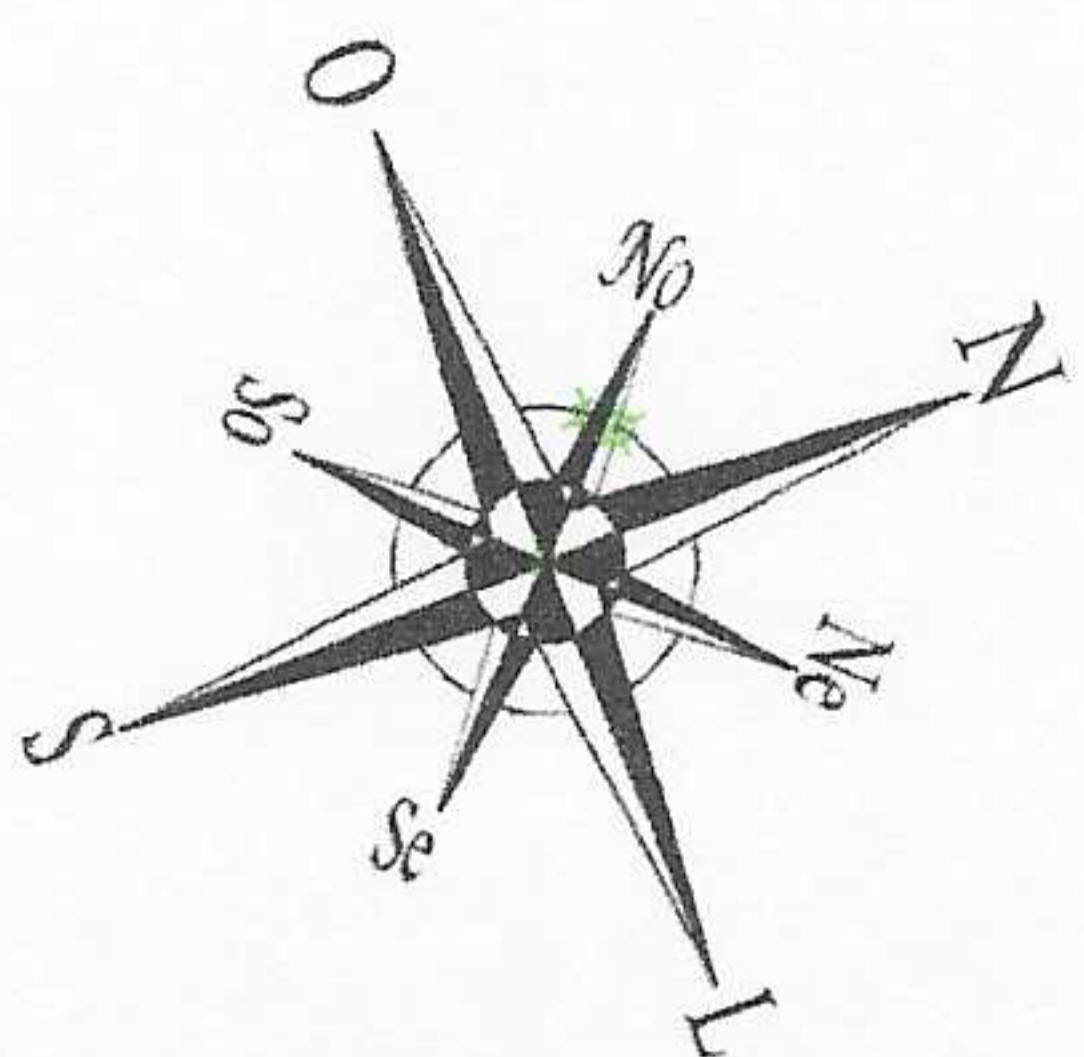


SISTEMA DE PROJEÇÃO UTM
MERIDIANO CENTRAL 51° ZONA 22J

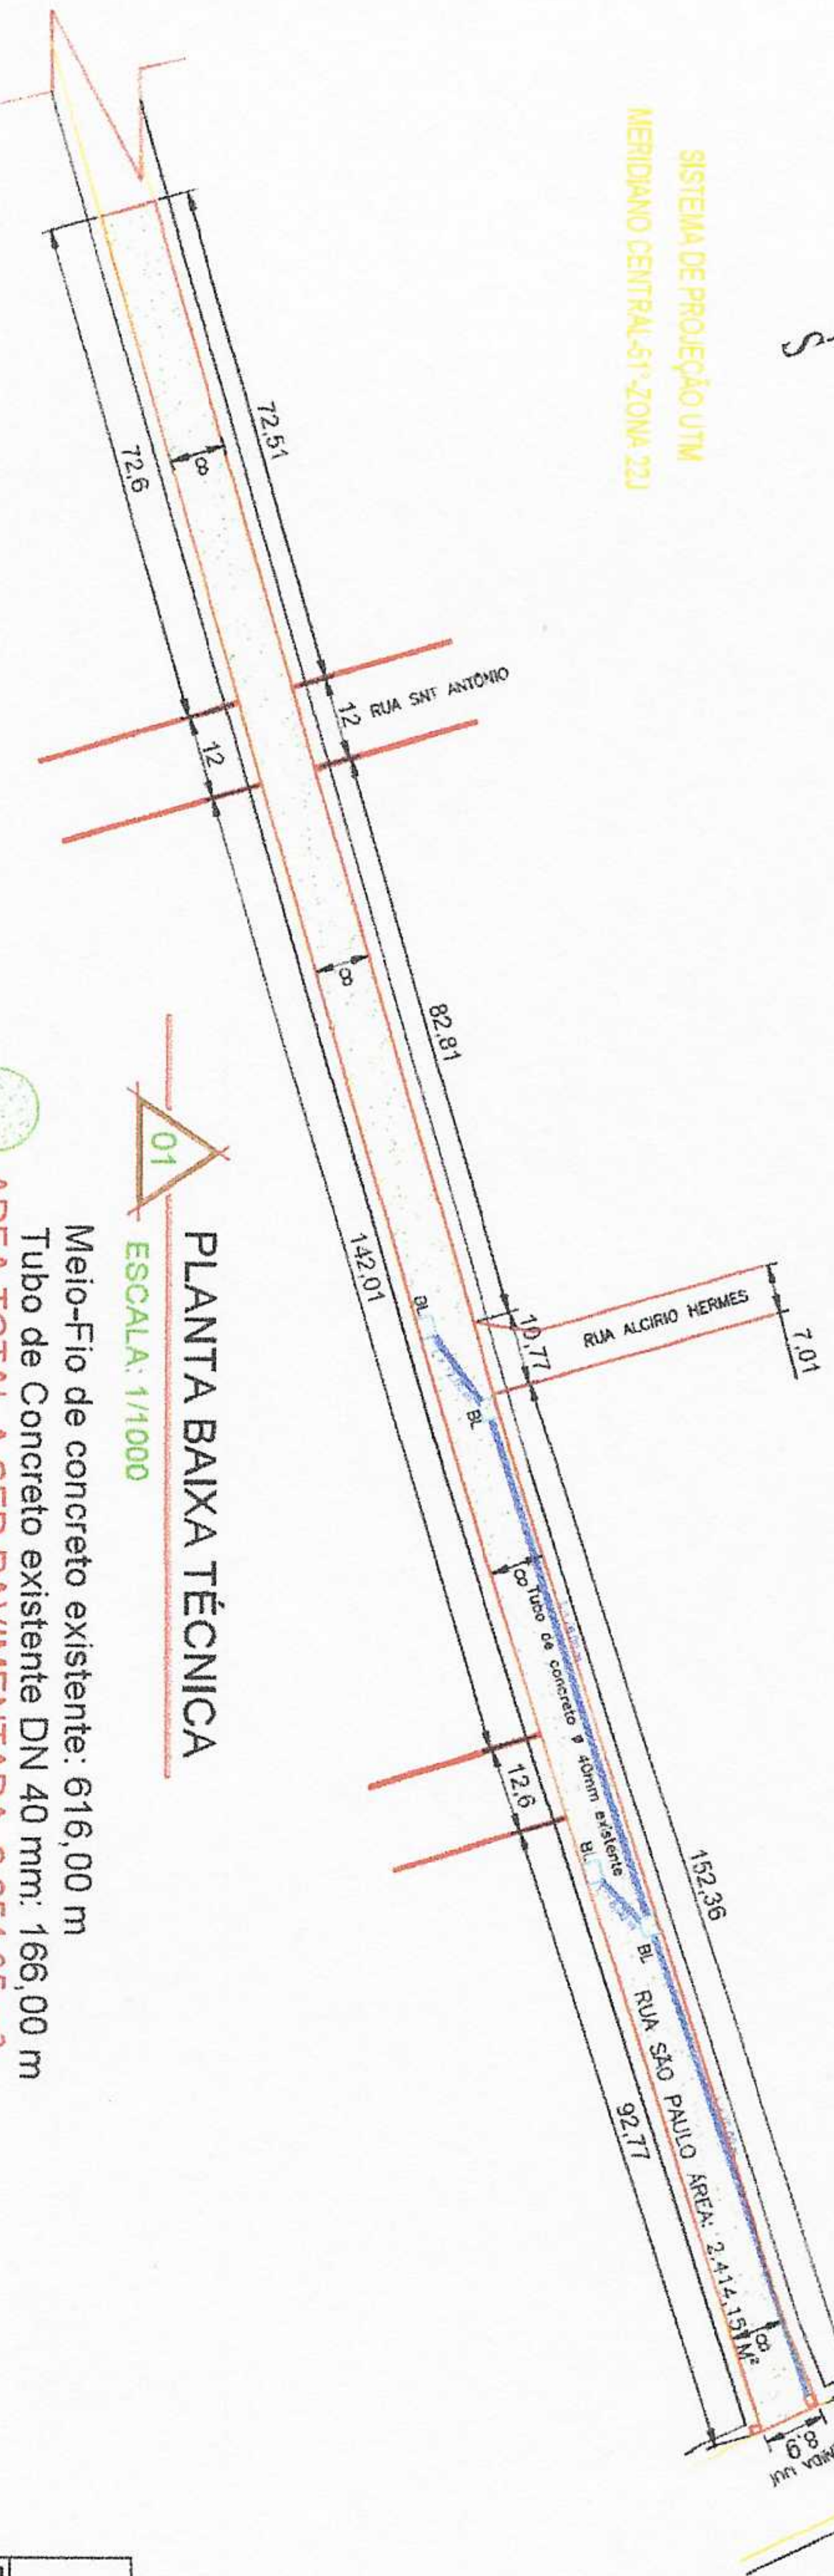


01 PLANTA BAIXA TÉCNICA
ESCALA: 1/1000

Meio-Fio de concreto existente: 616,00 m
Tubo de Concreto existente DN 40 mm: 166,00 m
ÁREA TOTAL A SER PAVIMENTADA: 2.654,05 m²

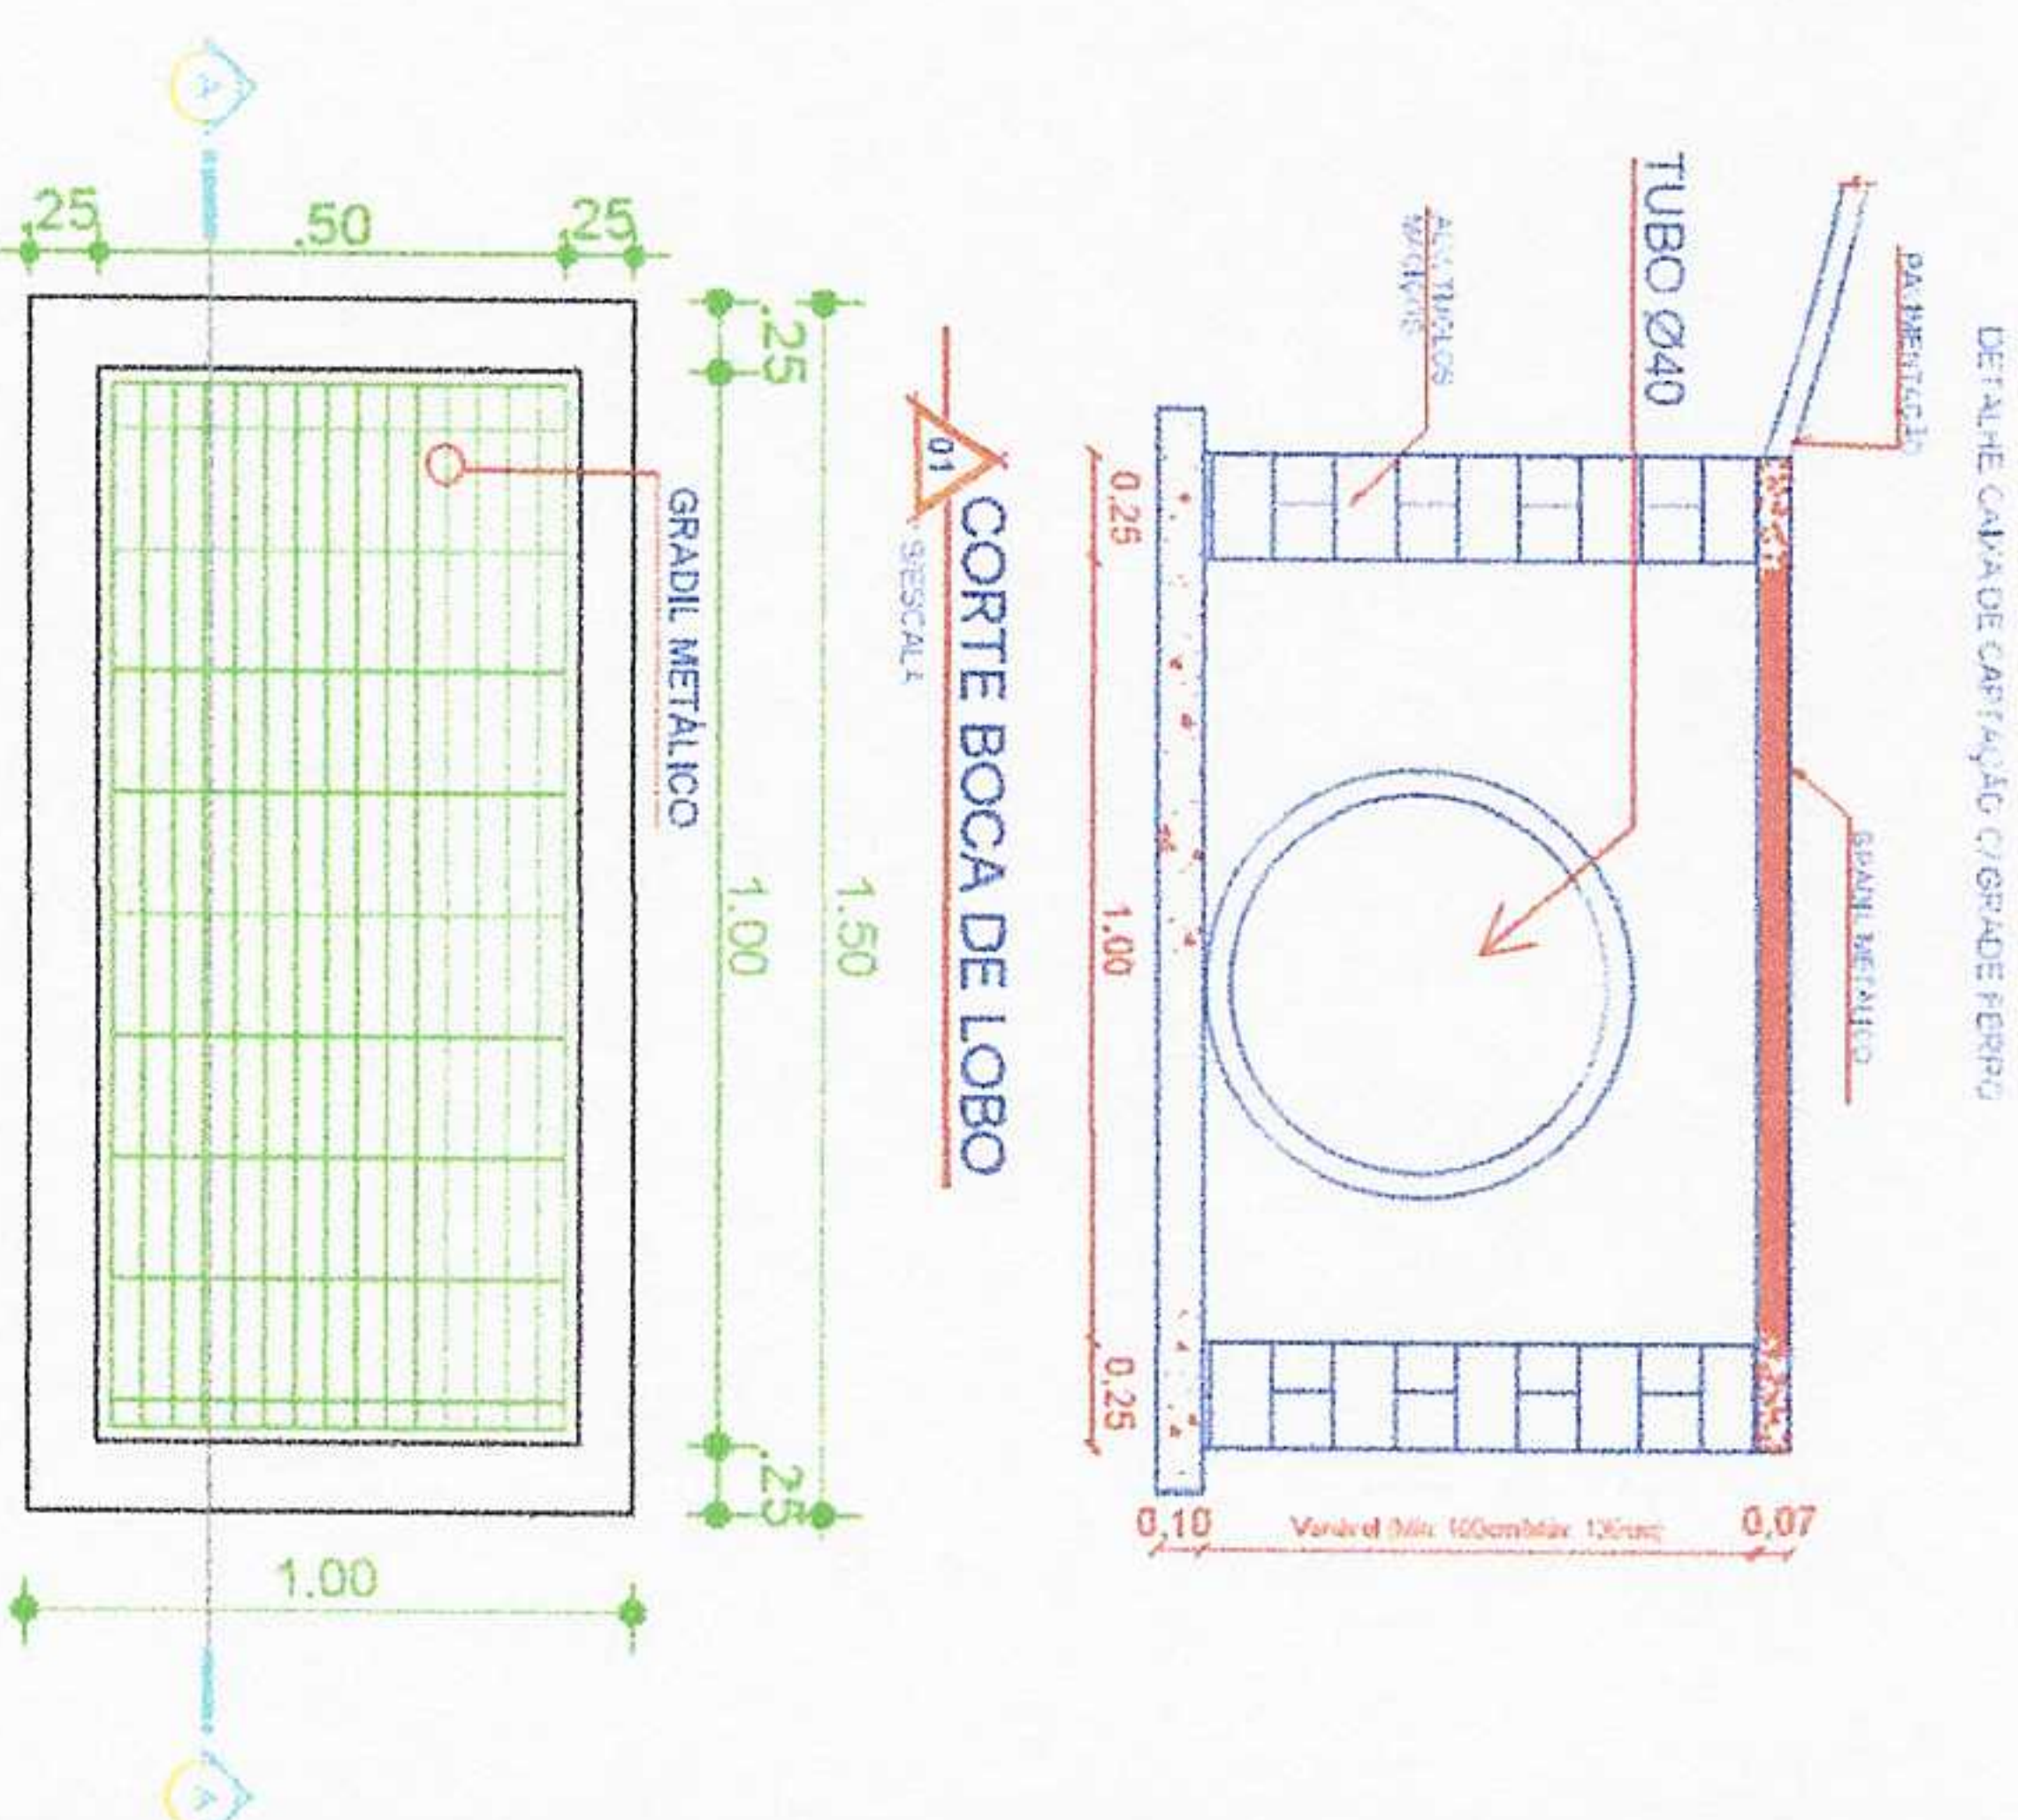


01 PLANTA BAIXA BOCA DE LOBO (EXISTENTE)
SEM ESCALA

HERMES PIMENTEL DA SILVA Eng. Civil - CREA/RS 49160	
PROJETO: PAVIMENTAÇÃO ASFALTICA EM C.B.U.Q. SOBRE CHÃO BATIDO	
LOCAL: TRÊCHO DA RUA SÃO PAULO	
Proprietário:	ASSUNTO: PLANTA BAIXA E CORTES
Resp. Técnico:	Eng. Civil e Projetista
HERMES PIMENTEL DA SILVA	Lucas Guerreiro S.
ENG. CIVIL - CREA/RS 049160	01/02

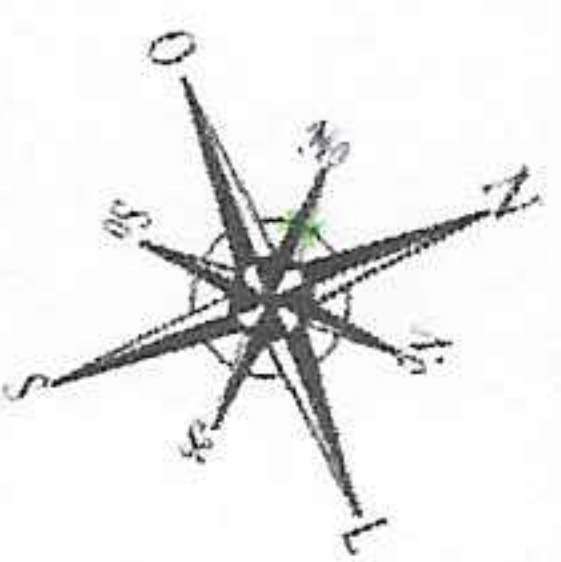


Setor de Engenharia
Rua Snt Antonio, 100


LEGENDA-SINUALIZAÇÃO	
	Rampa
	Calçada
	Rua
	Interseção
	Cruzeiro
	Borda da Rampa
	Largura da Rampa
	Inclinação da Rampa
	Altura da Rampa
	Material da Rampa
	Acabamento da Rampa
	Drenagem da Rampa
	Segurança da Rampa
	Acessibilidade da Rampa
	Manutenção da Rampa
	Inspeção da Rampa
	Reparação da Rampa
	Substituição da Rampa
	Remoção da Rampa

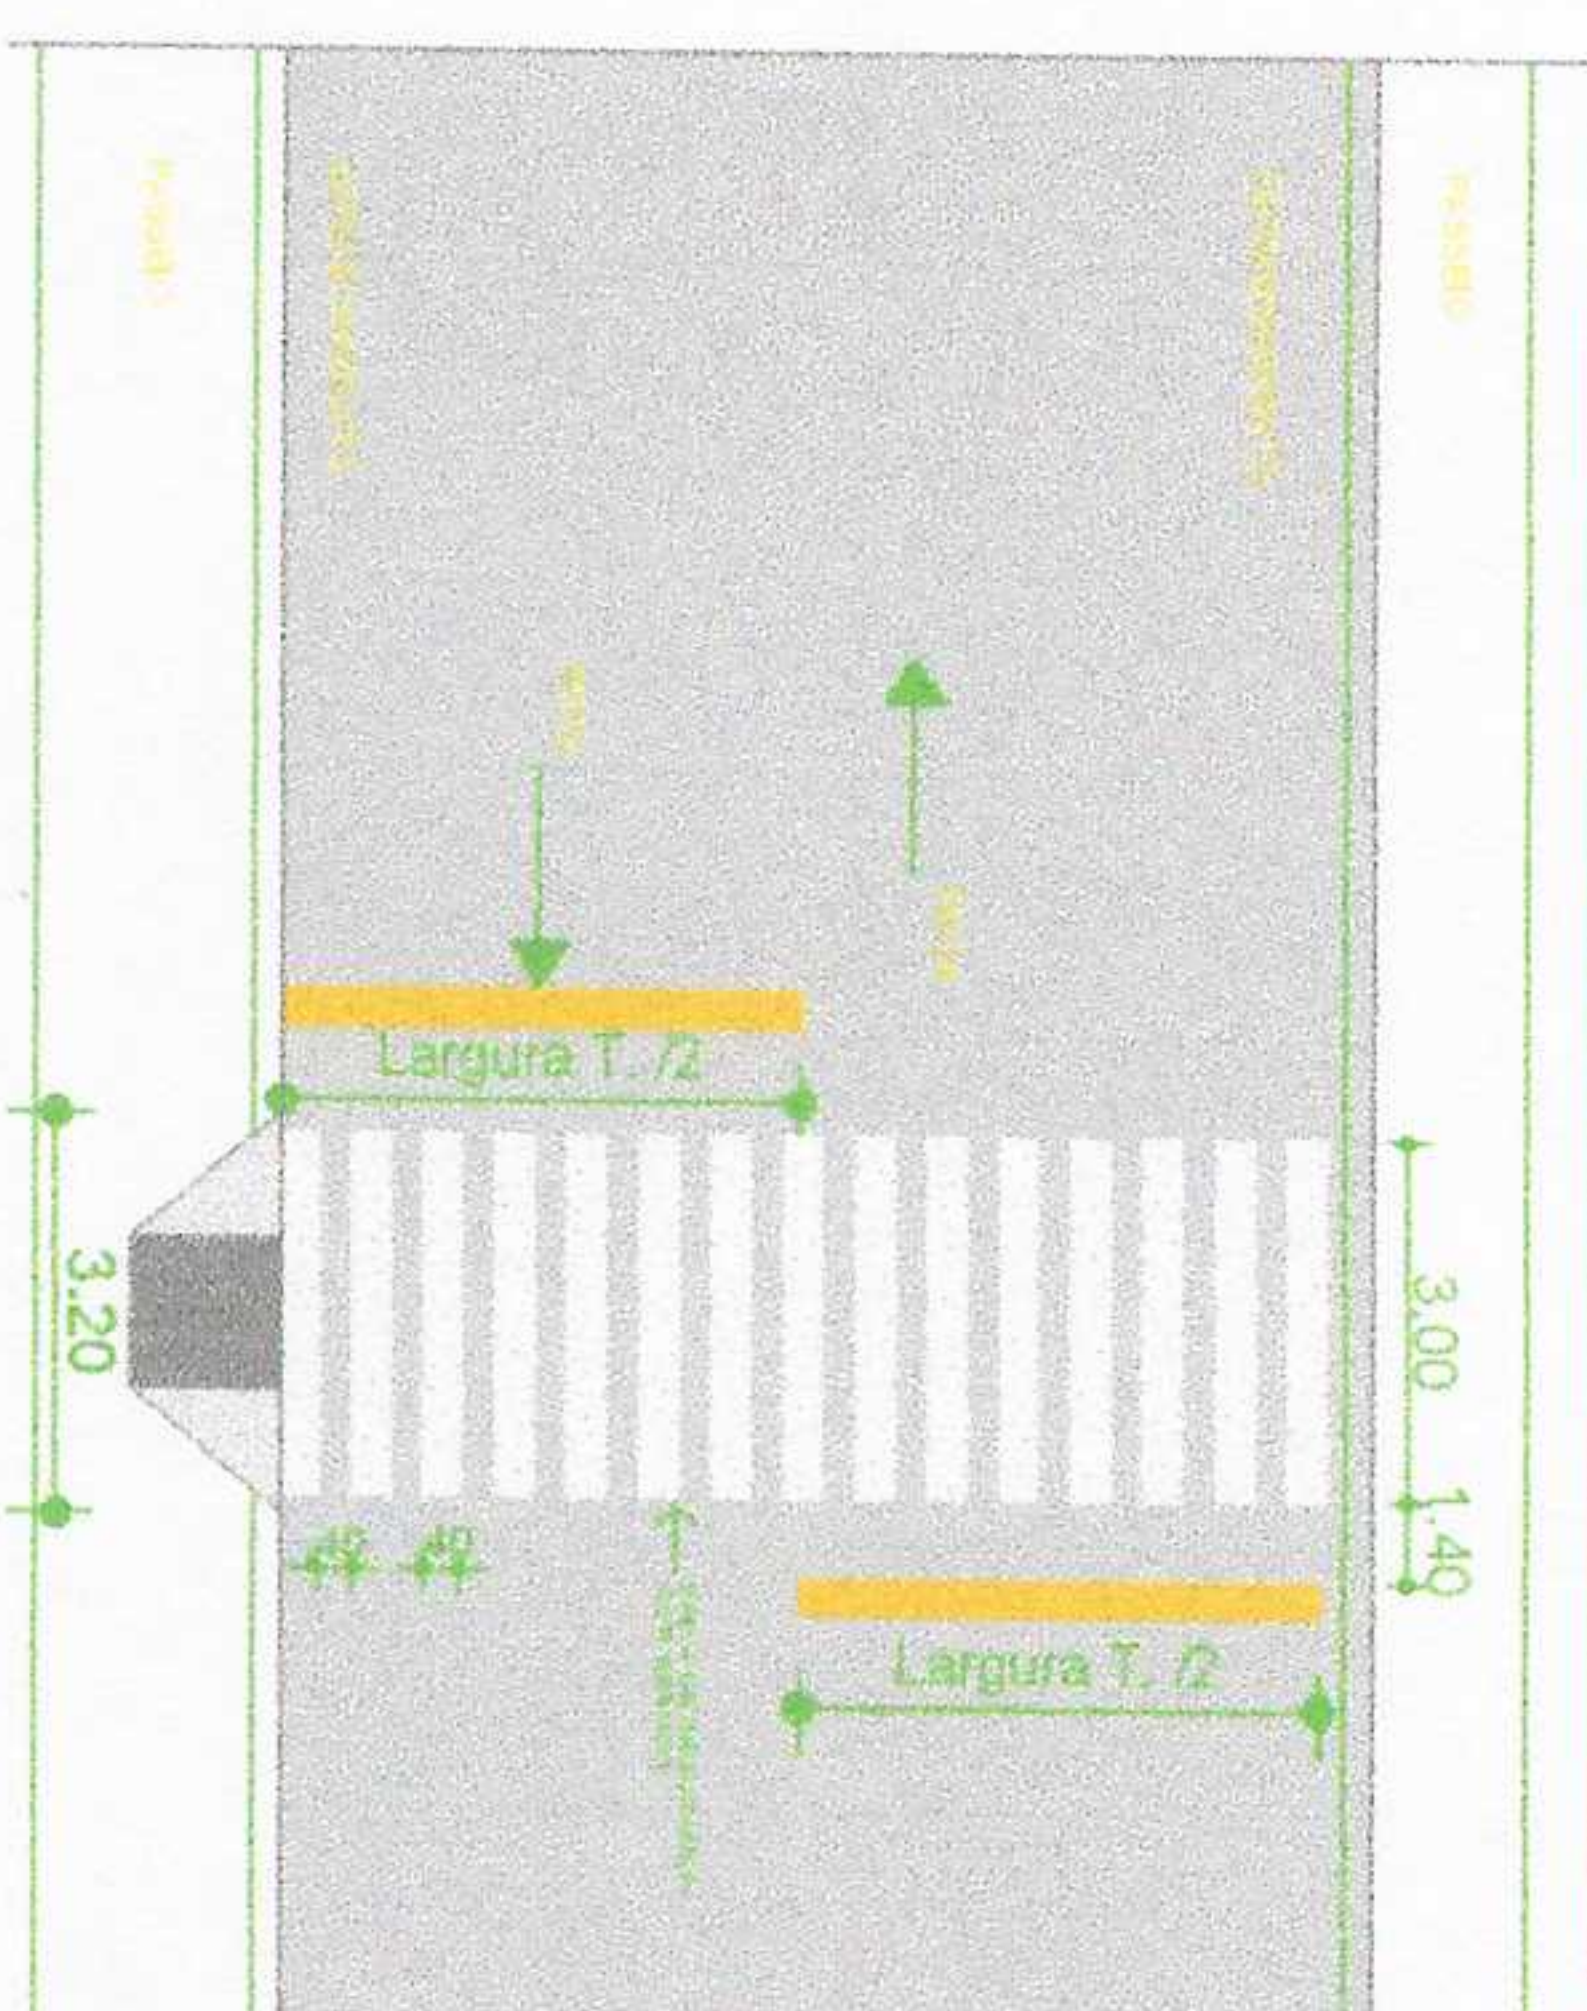


DETALHE FAIXA DE SEGURANÇA
SEM ESCALA

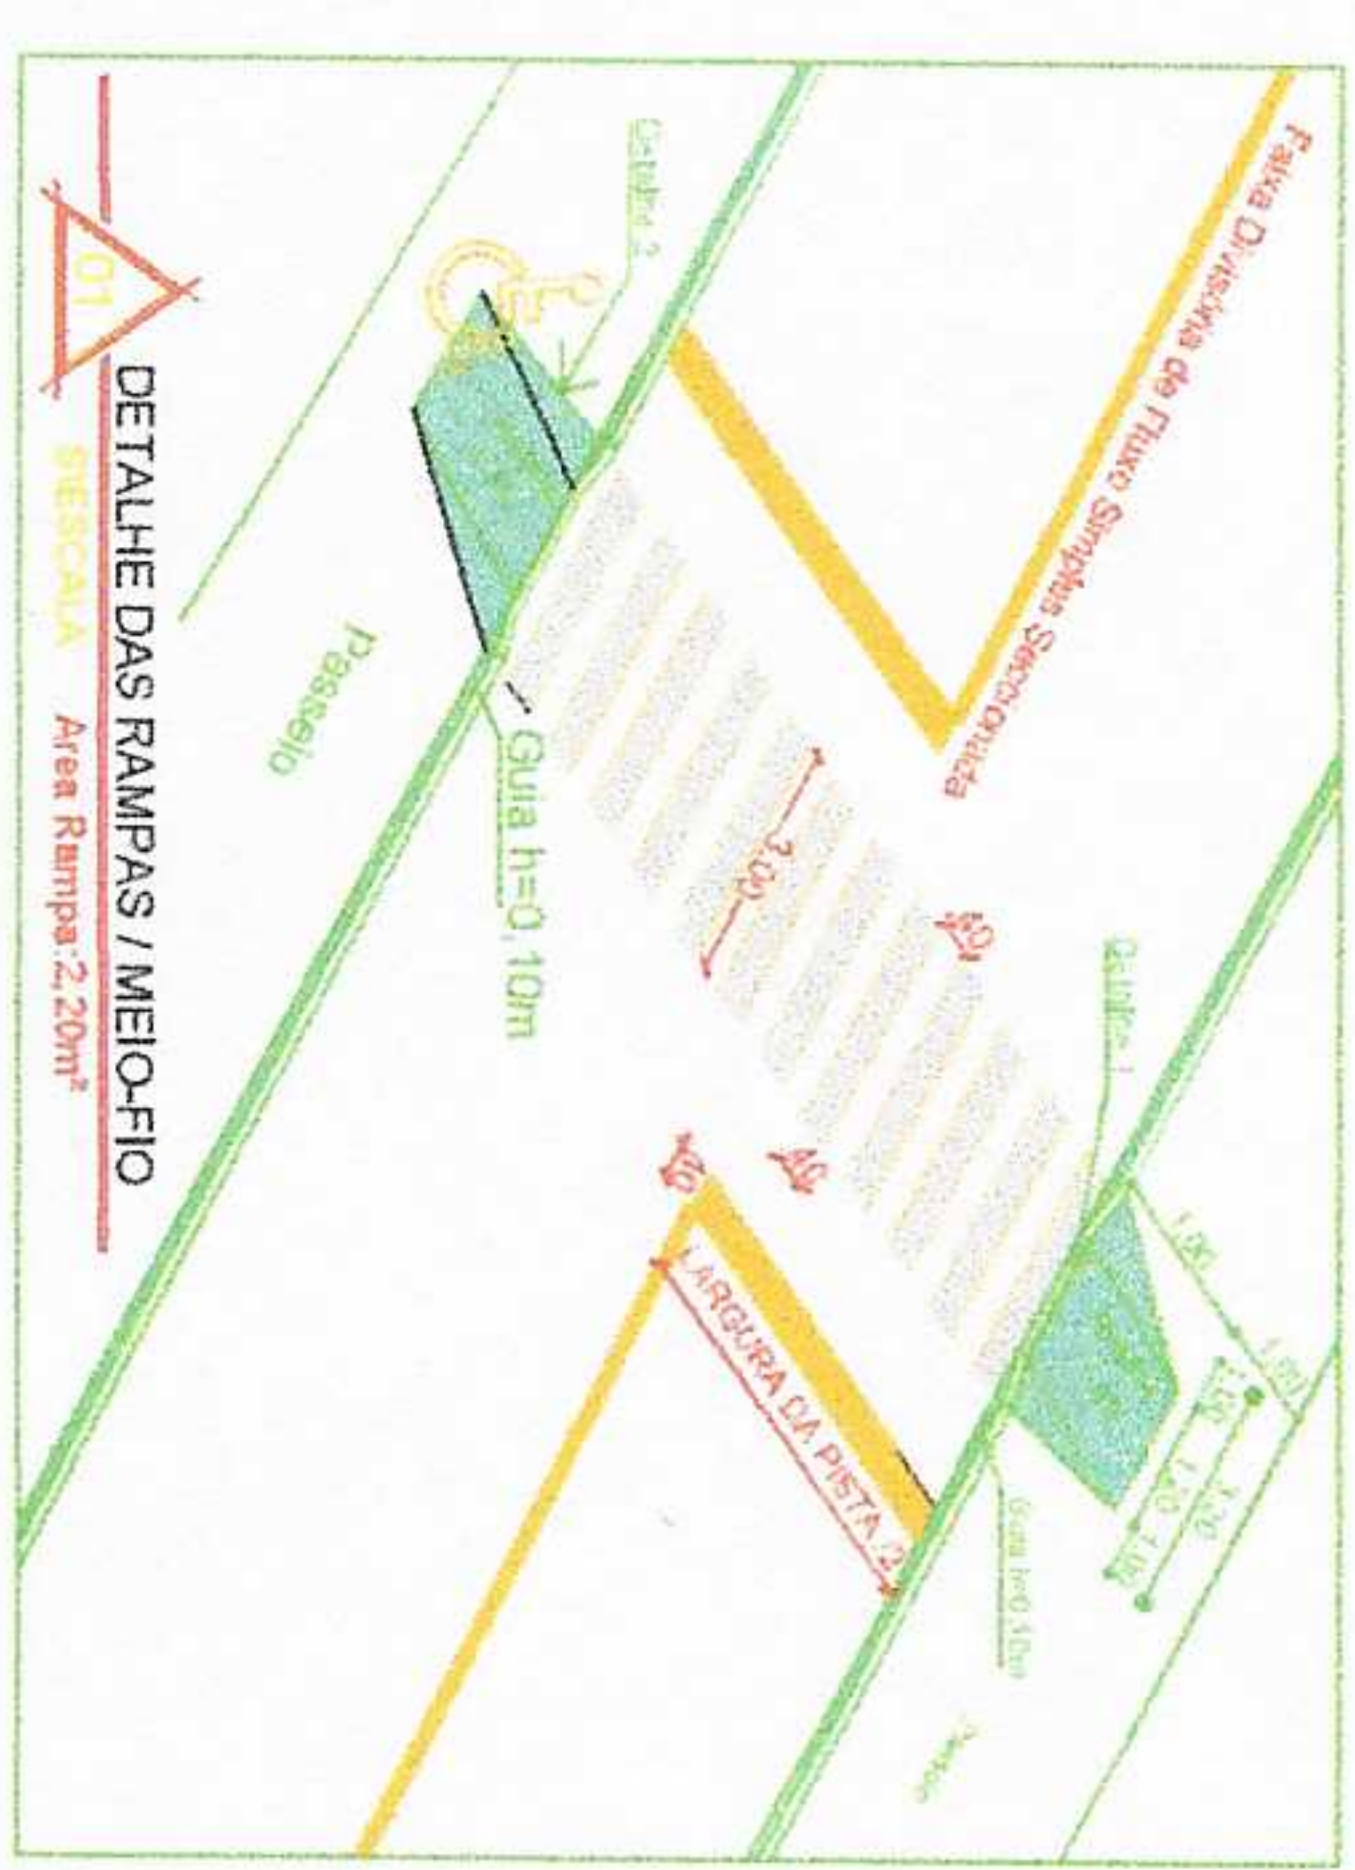


DETALHE DAS RAMPAS / MEIO-FIO
SEM ESCALA

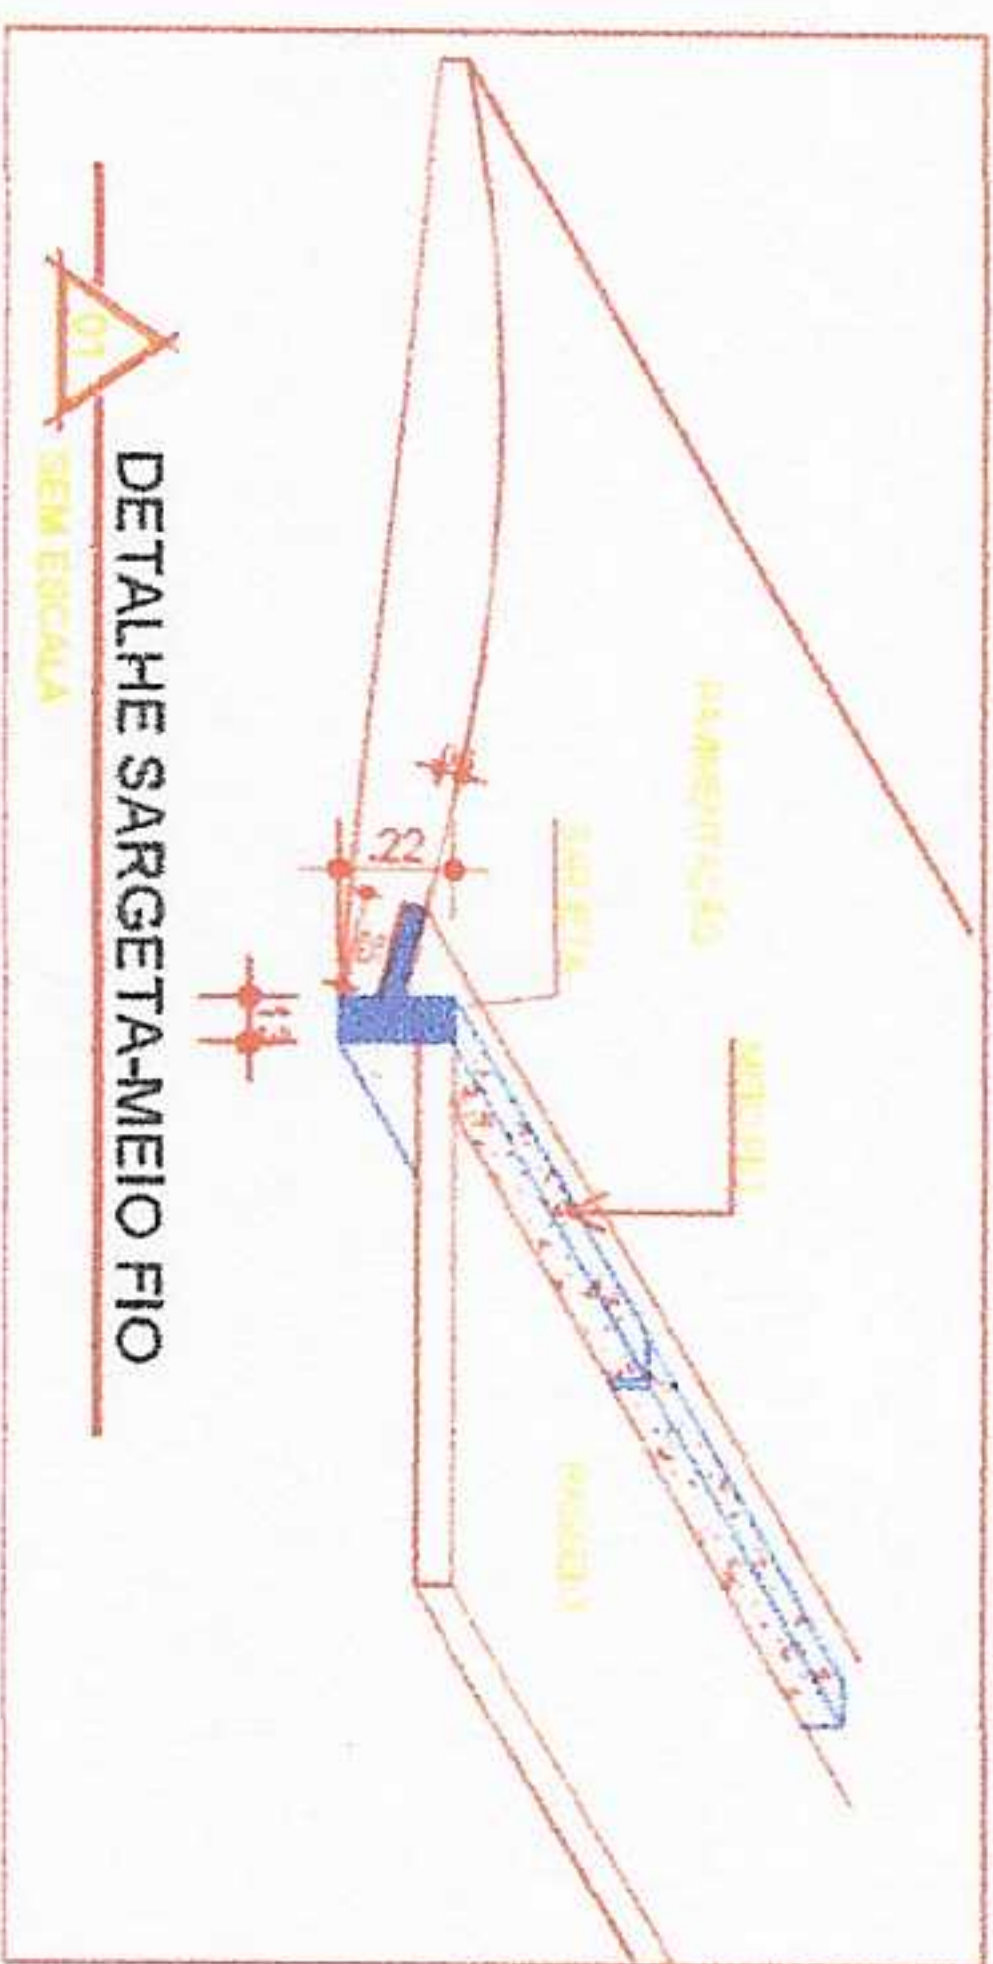


DETALHE SARGETA-MEIO FIO
SEM ESCALA

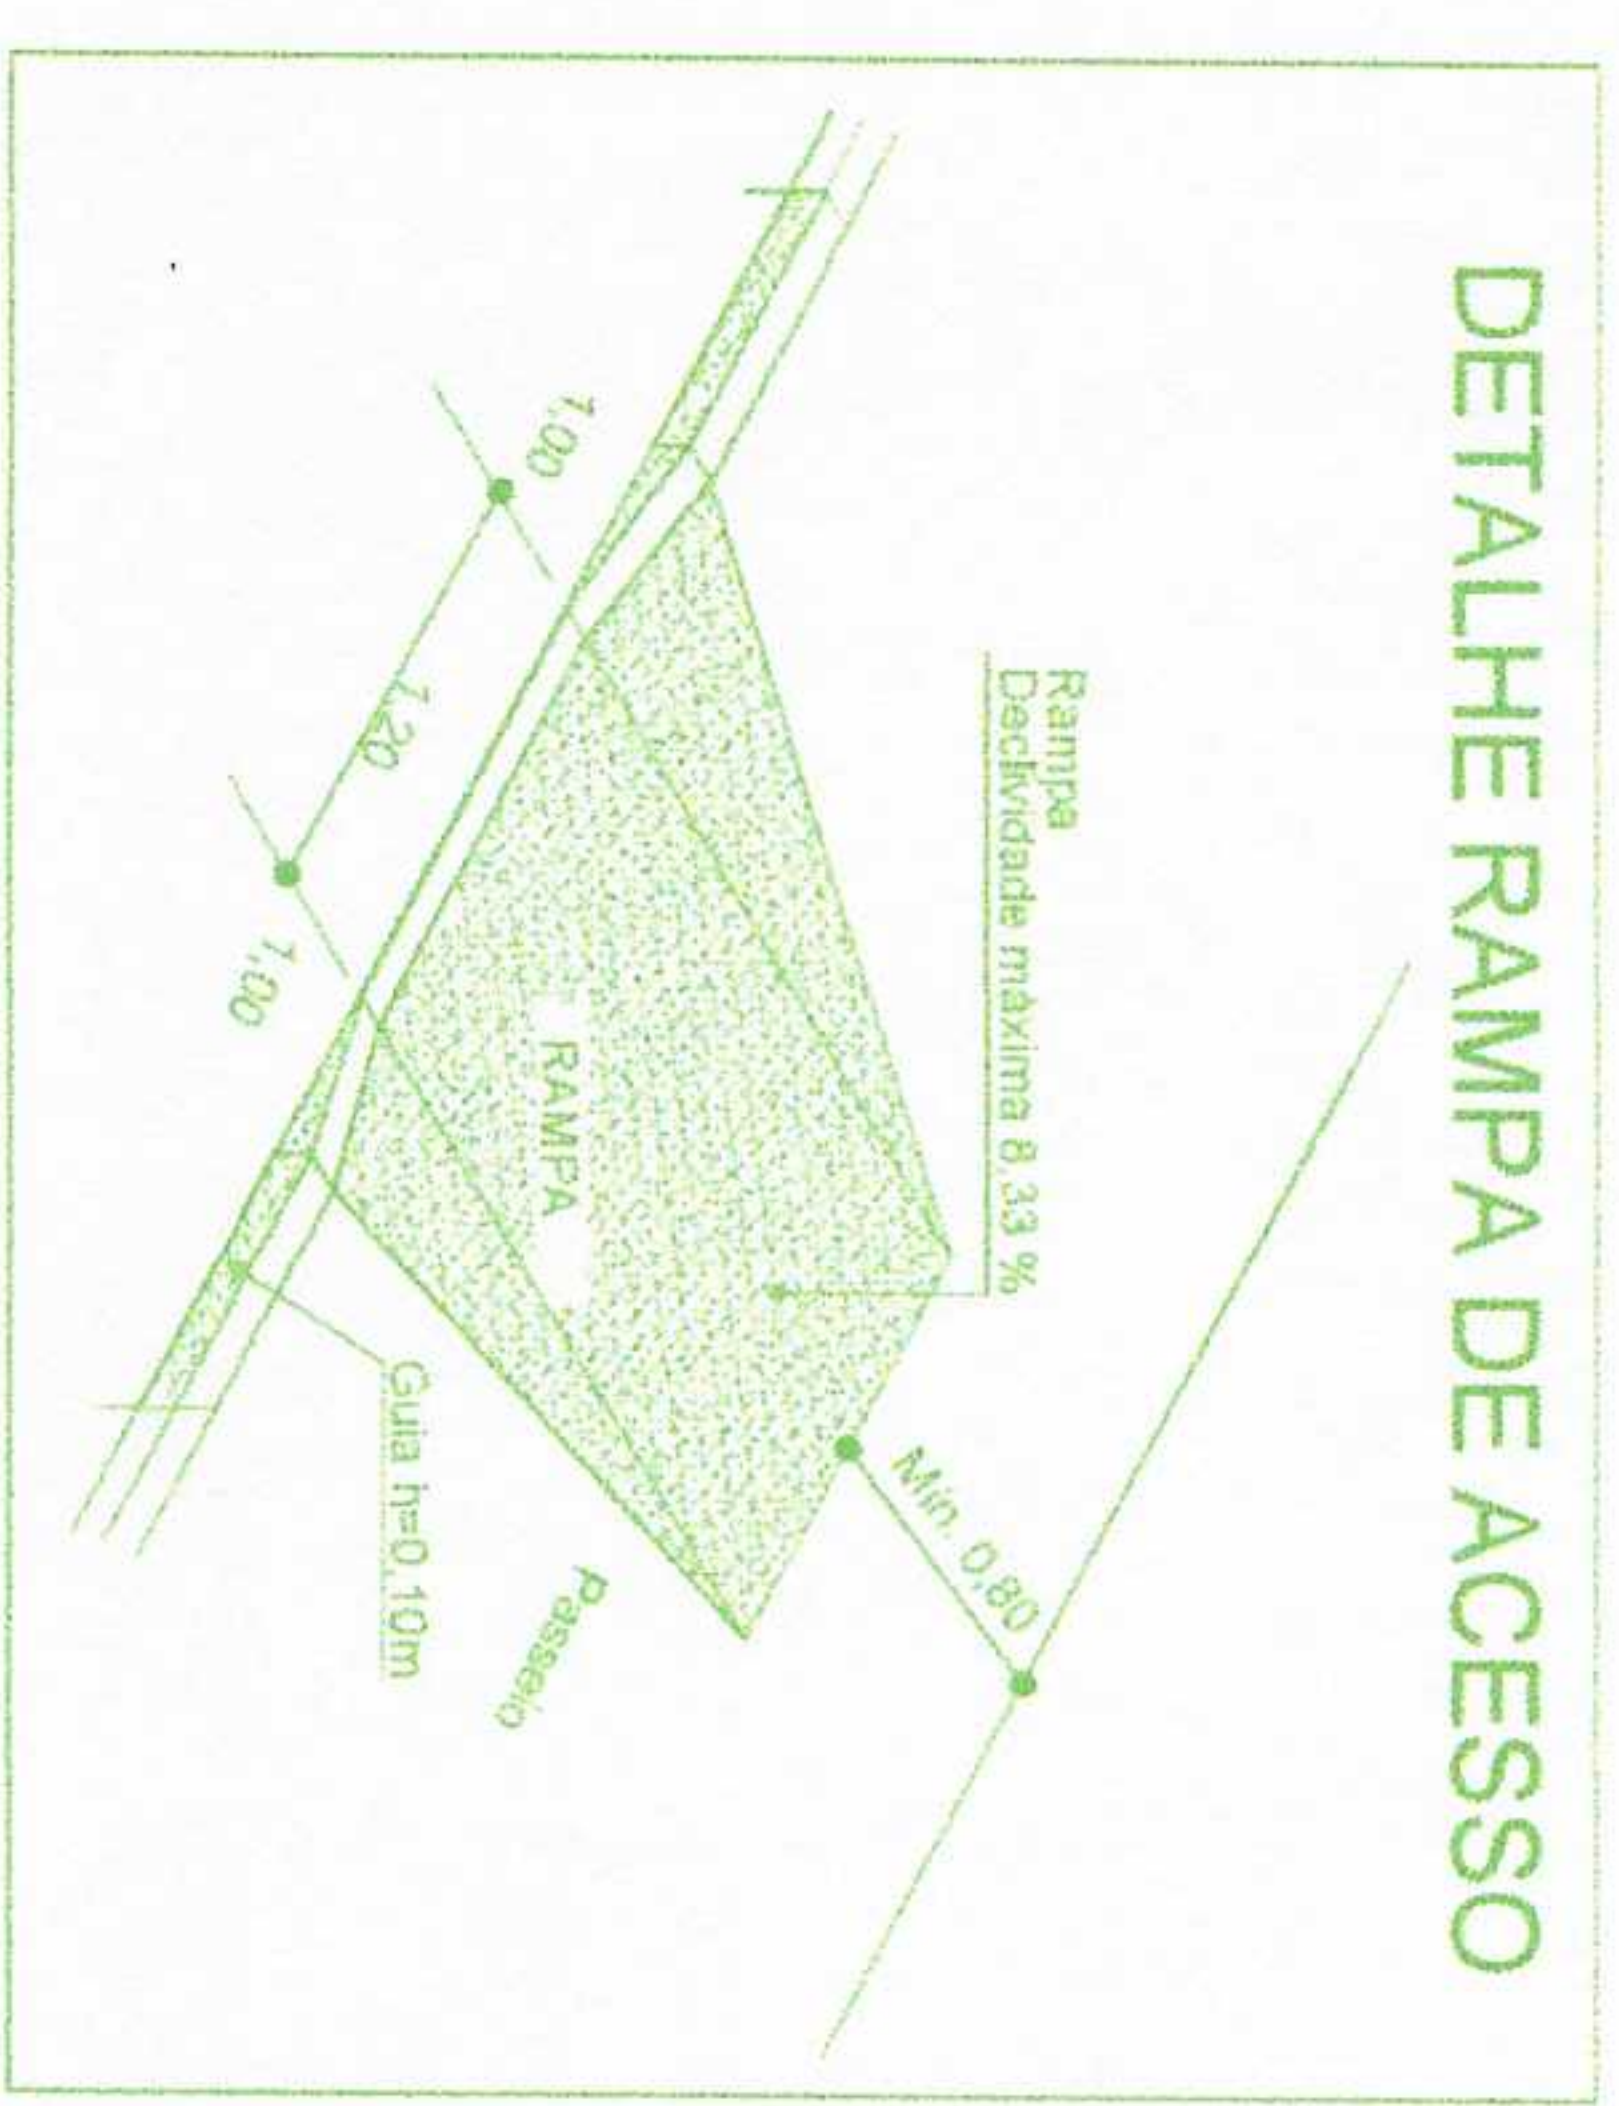

DETALHE RAMPA DE ACESSO

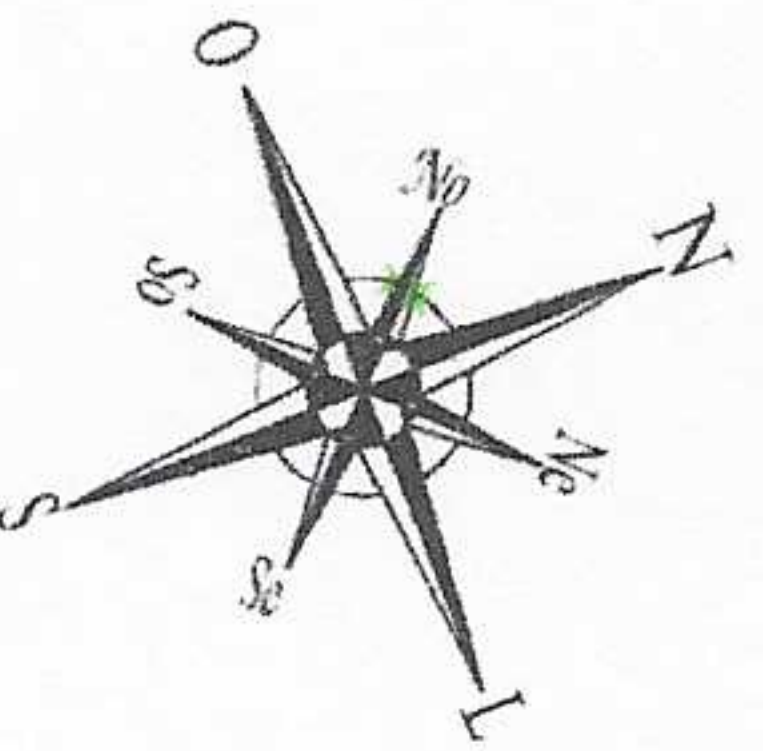

Setor de Engenharia
Rua Snt Antonio, 100

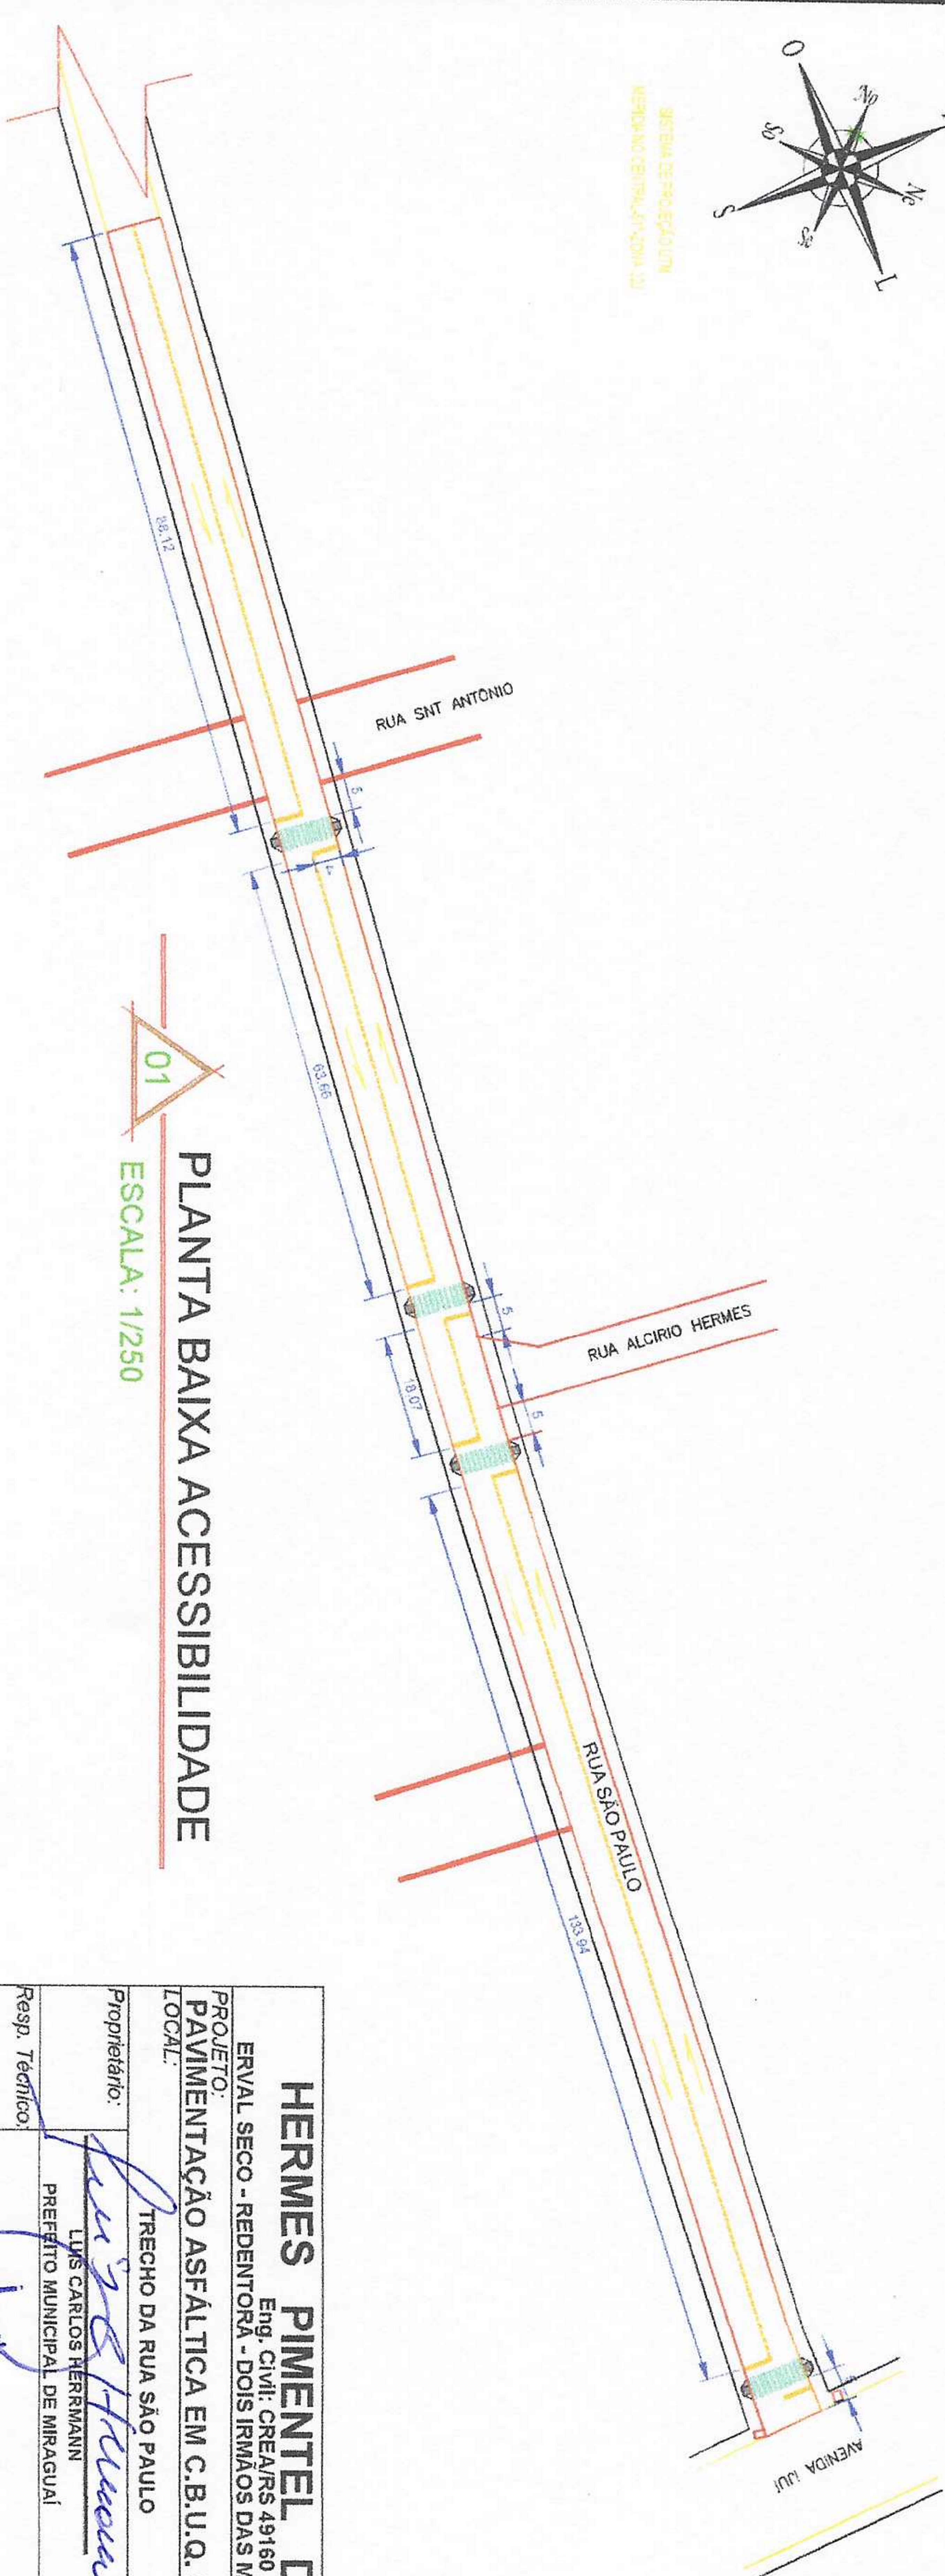

01
PLANTA BAIXA ACESSIBILIDADE
ESCALA: 1/250

HERMES PIMENTEL DA SILVA Eng. Civil: CREA/RN 49160	
PROJETO: PAVIMENTAÇÃO ASFÁLTICA EM C.B.U.Q. SOBRE CHÃO BATIDO	
LOCAL: TRECHO DA RUA SÃO PAULO	
Proprietário: LUIZ CARLOS HERRMANN PREFEITO MUNICIPAL DE MIRAGUAI	ASSUNTO: PLANTA BAIXA ACESSIBILIDADE
Resp. Técnico: HERMES PIMENTEL DA SILVA ENG. CIVIL CREA/RN 049160	Data: Janeiro/2023
Escalão: INDICADA	Prancha: 02/02
Eng. Civil e Projetista Lucas Guerreiro S.	Desenho: Escalão