



Calçamento

Boca de Lobo Existente, tubo Ø60
VIAPI DESAGUADOURO TUBULACAÇÃO EXISTENTE Ø60
BUERO EXISTENTE Ø60 TUBO Ø60 EXISTENTE

Asfalto

Trecho da Rua Santa Rosa

- LEGENDA
- BOCA-DE-LOBO EXISTENTE
 - BOCA-DE-LOBO 1.10x1.10m
 - TUBO DE CONCRETO Ø40cm
 - TUBO DE CONCRETO Ø60cm

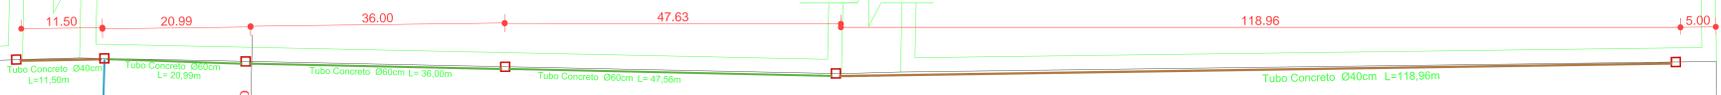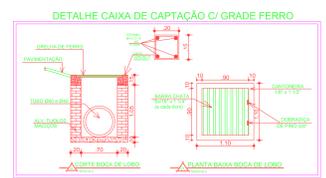

01 PLANTA BAIXA DE TRECHO DA RUA SANTA ROSA
ESCALA: 1/250

07 BOCAS-DE-LOBO A EXECUTAR

Miraguaí
RS 330

HERMES PIMENTEL DA SILVA Eng. Civil - CREBA 49.160 - D			
PROJETO: REDETORA - DOIS BRANCO DAS MISSOES - MIRAGUAI - RS			
PROJETO: DIMENSIONAMENTO E REPARAÇÃO DE CALÇAMENTO, BARRIGAS, BARRIGAS E REPARAÇÃO ASFALTICA EM CALÇAMENTO EXISTENTE			
LOCAL: TRECHO DA RUA SANTA ROSA, DISTRITO DE IRAPUA - MIRAGUAI/RS			
Proprietário: IVONIR BOTTON PREFEITO MUNICIPAL DE MIRAGUAI			
Resp. Técnico: HERMES PIMENTEL DA SILVA Eng. Civil - CREBA 49.160 - D			
ASSUNTO: DIMENSIONAMENTO PLANTA BAIXA - PLUVIAL / DETALHES			
PRANCHA: 04/04			
Data: OUTUBRO/2017	Escala: 1/250	Área Total: 3.286,23m²	Desenho: