
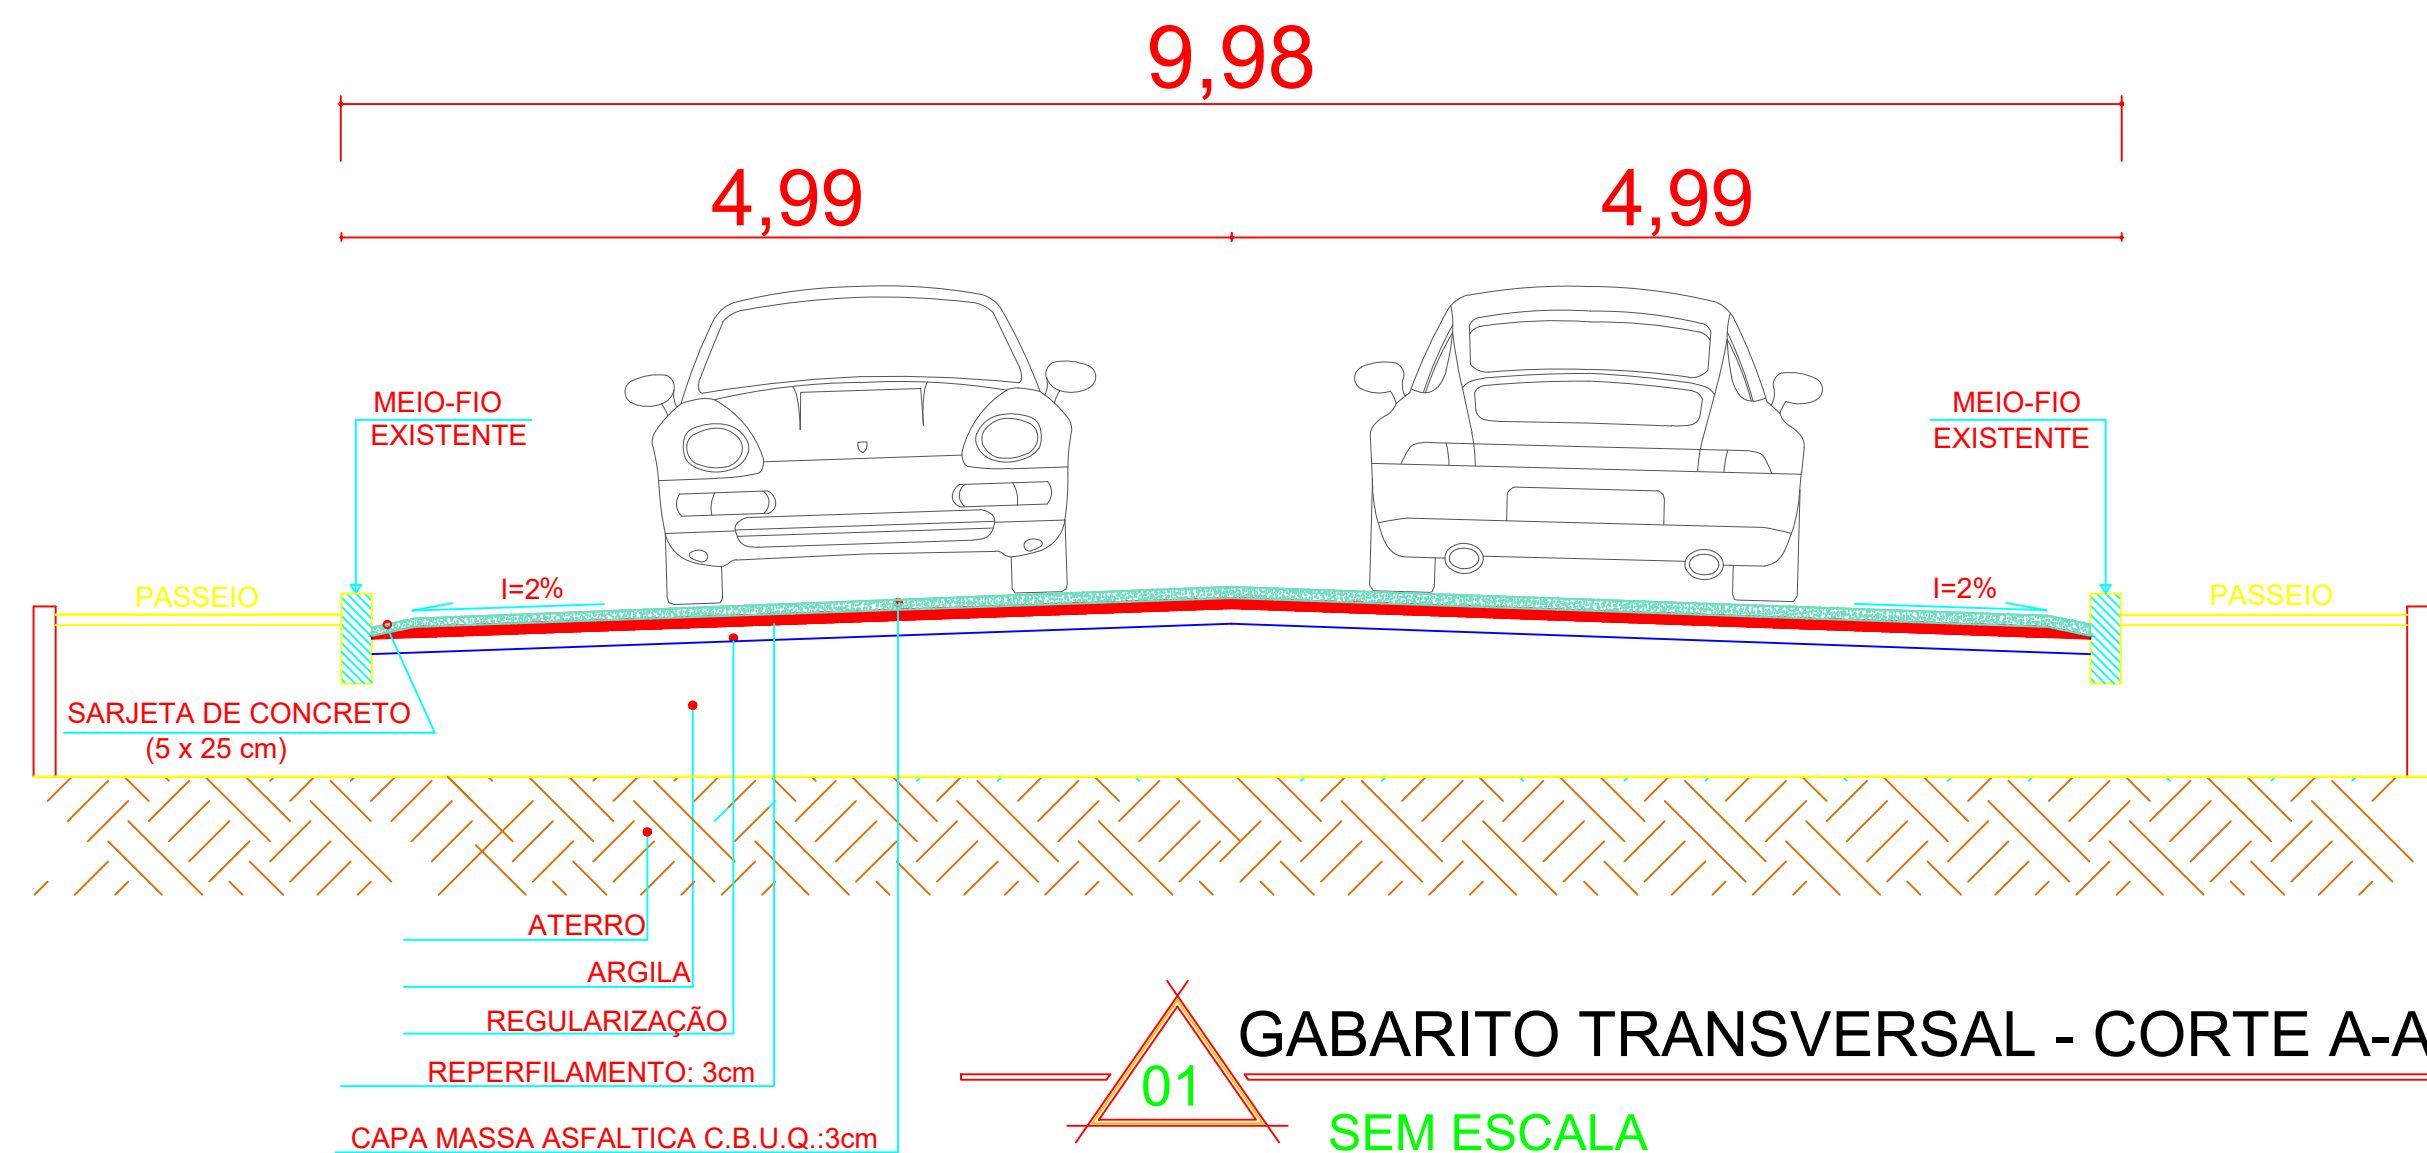


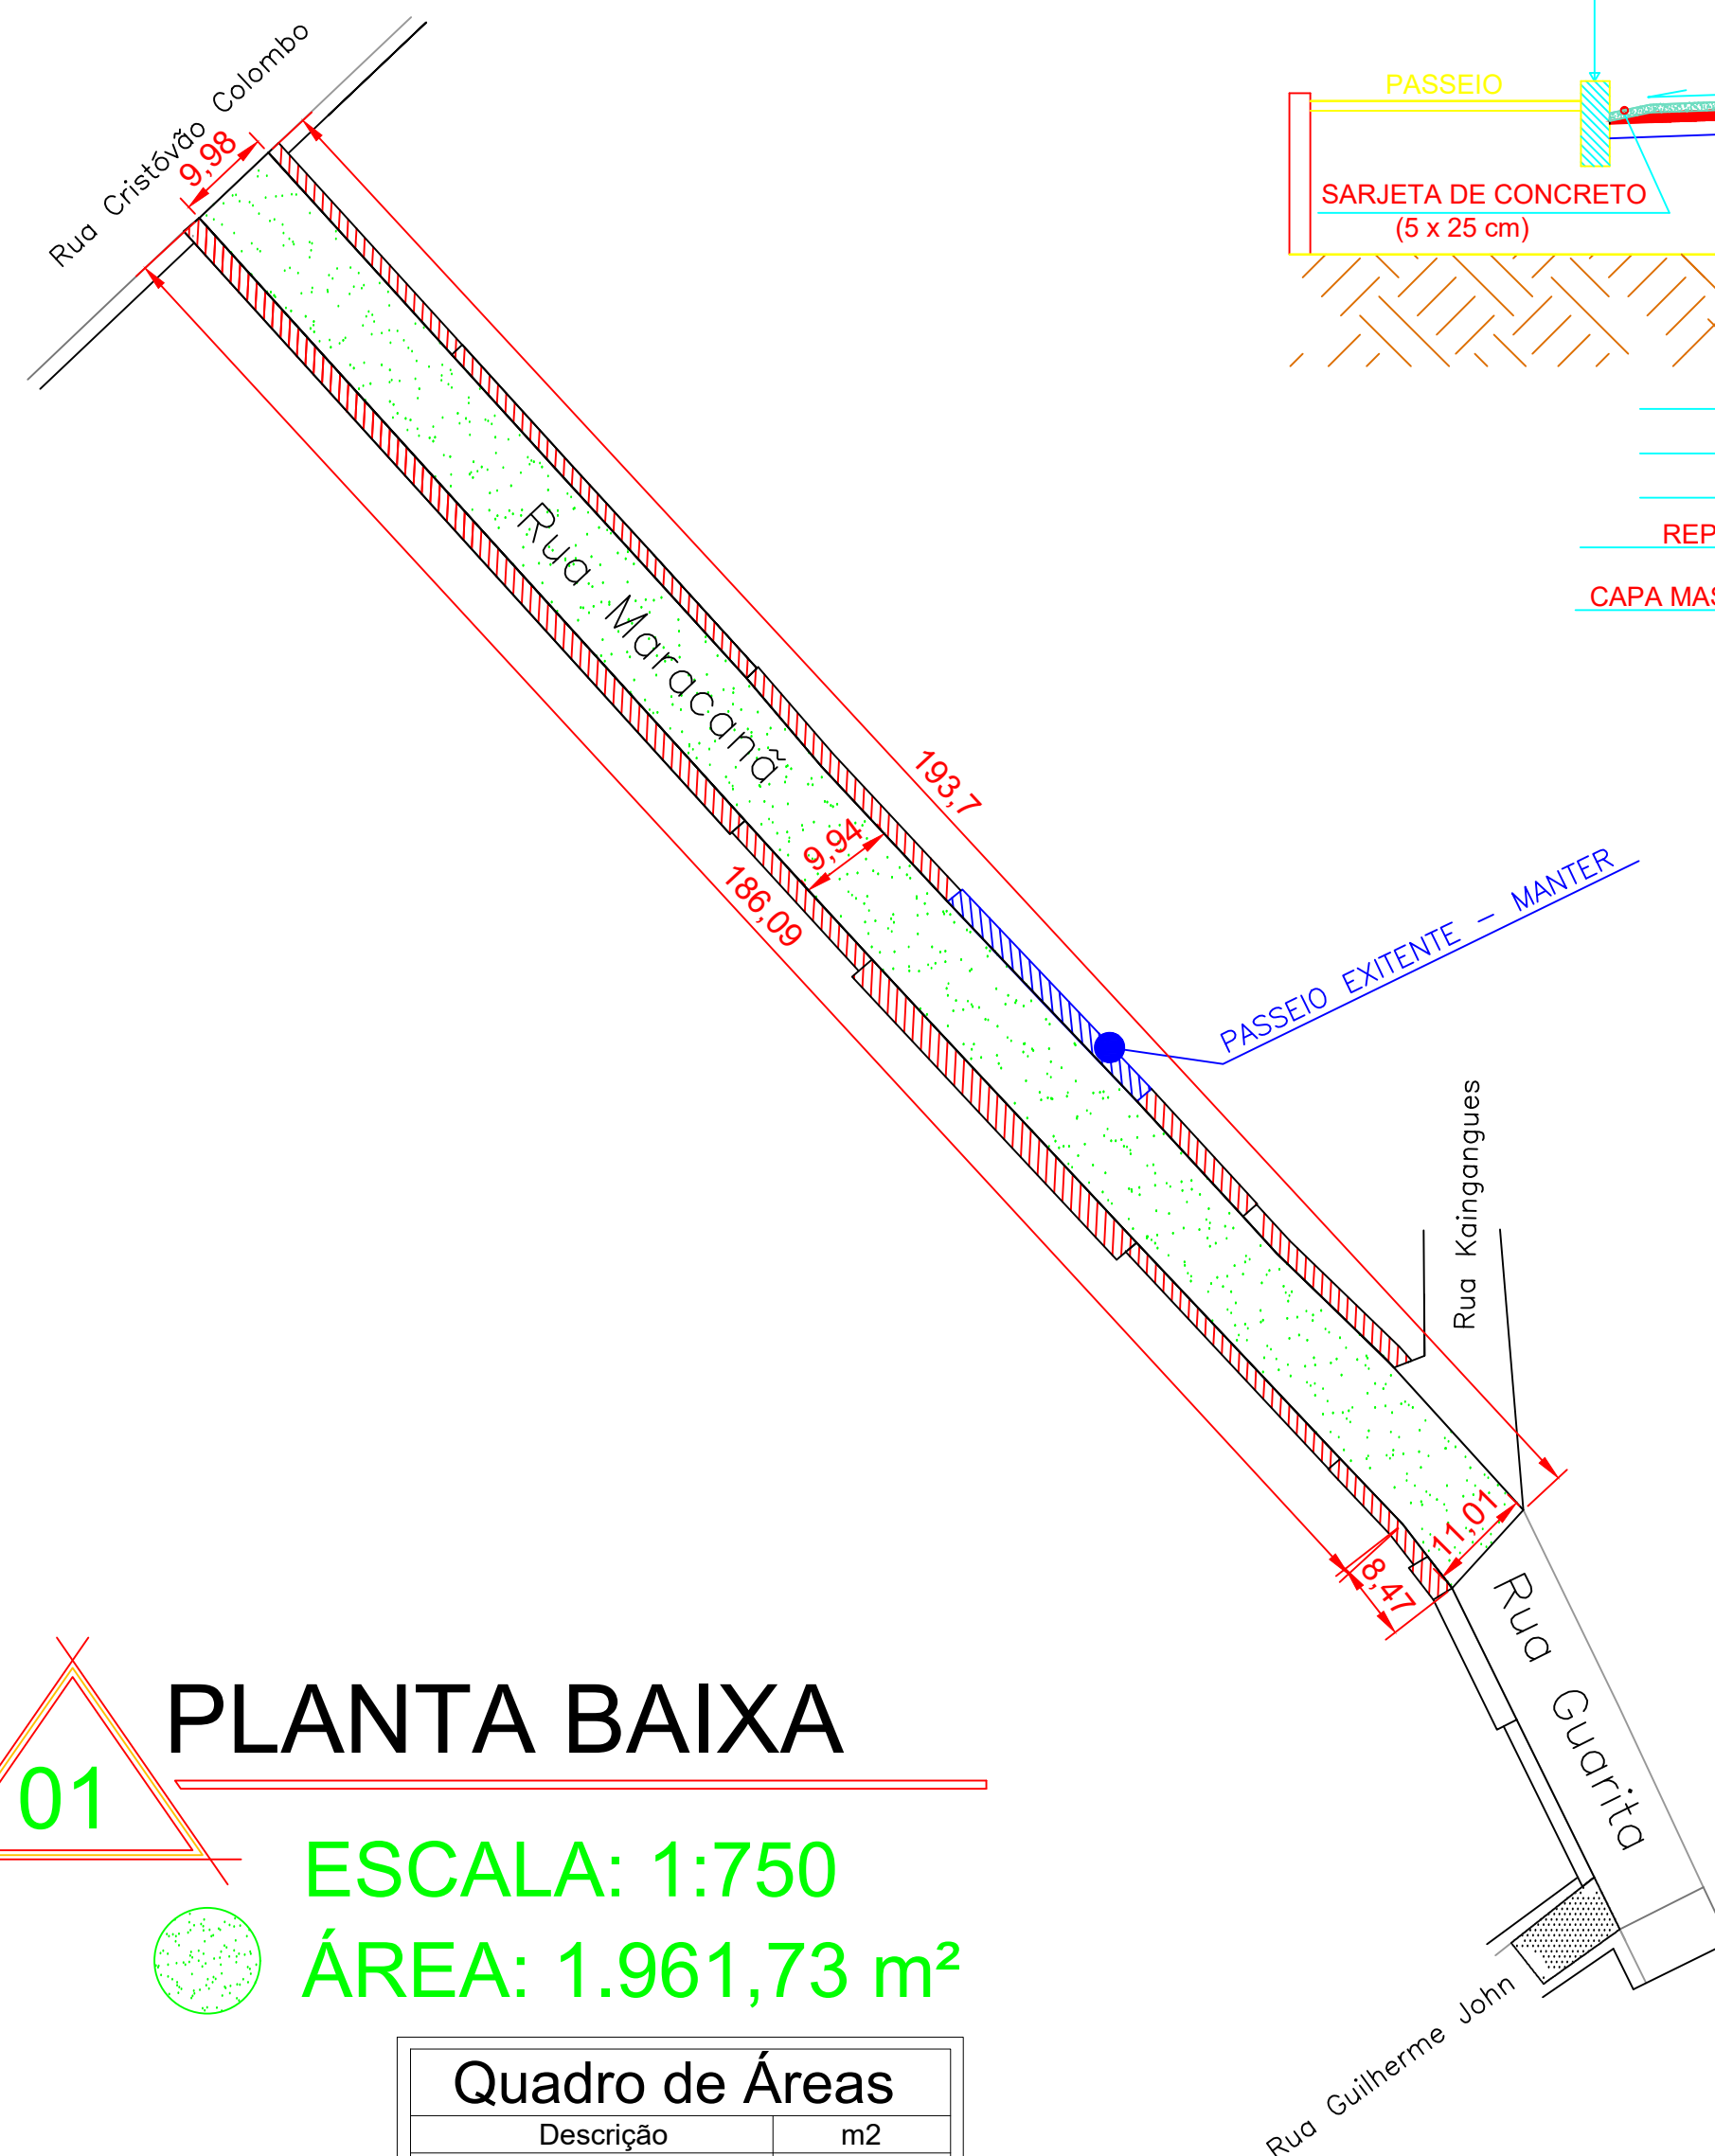

GABARITO TRANSVERSAL - CORTE A-A'
SEM ESCALA

01 PLANTA BAIXA

ESCALA: 1:750

ÁREA: 1.961,73 m²

Quadro de Áreas

Descrição	m2
Trecho da Rua Maracanã	1.961,73 m²
Passeios Públicos Executar	652,98 m²
Passeios Públicos Manter	58,89 m²

HERMES PIMENTEL DA SILVA Eng. Civil: CREA/RS 49160			
ERVAL SECO - REDENTORA - DOIS IRMÃOS DAS MISSÕES - MIRAGUAI - RS			
PROJETO: PAVIMENTAÇÃO ASFÁLTICA EM C.B.U.Q.			
LOCAL: TRECHO DA RUAS MARACANÃ			
Proprietário:	VALDELIRIO PRETTO DA SILVA PREFEITO MUNICIPAL DE MIRAGUAI		ASSUNTO: PLANTA BAIXA E CORTE AA
Resp. Técnico:	HERMES PIMENTEL DA SILVA ENG. CIVIL CREA/RS 049160		Data: 22/04/2022
		Escala: INDICADA	Prancha: 01/04
		Lucas Guerreiro S. Guerreiro Desenhos	