



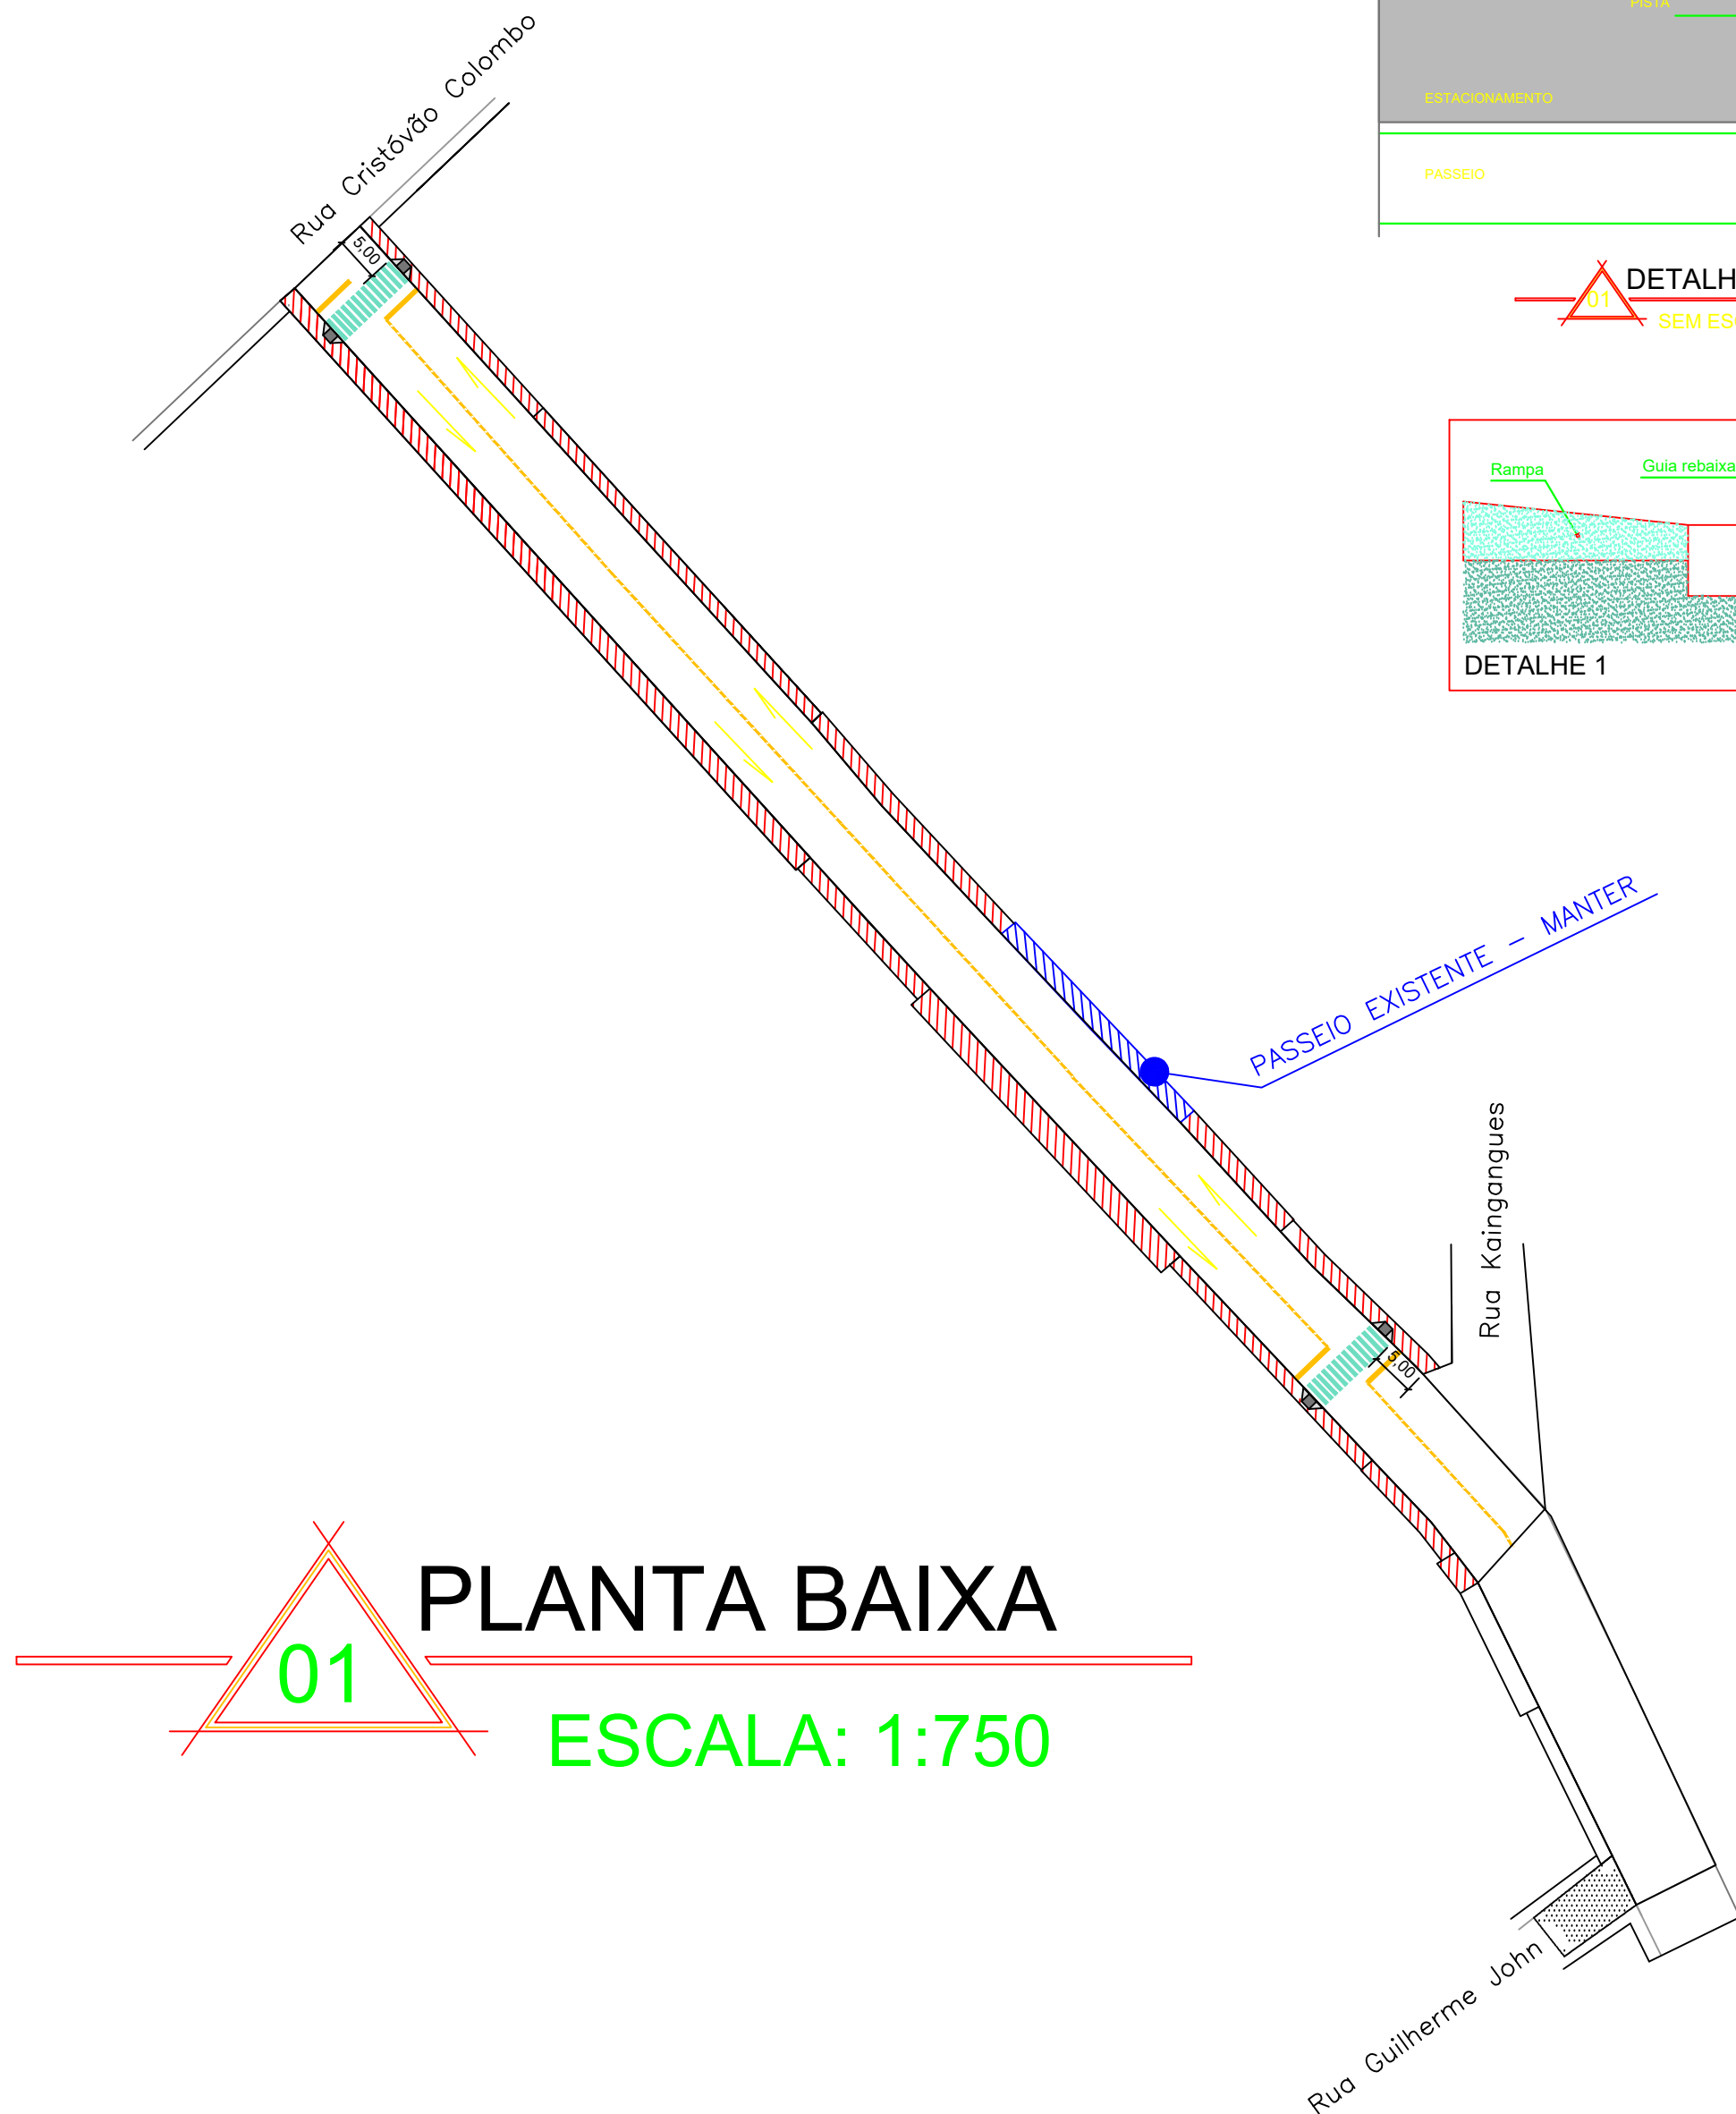


01

# PLANTA BAIXA


ESCALA: 1:750

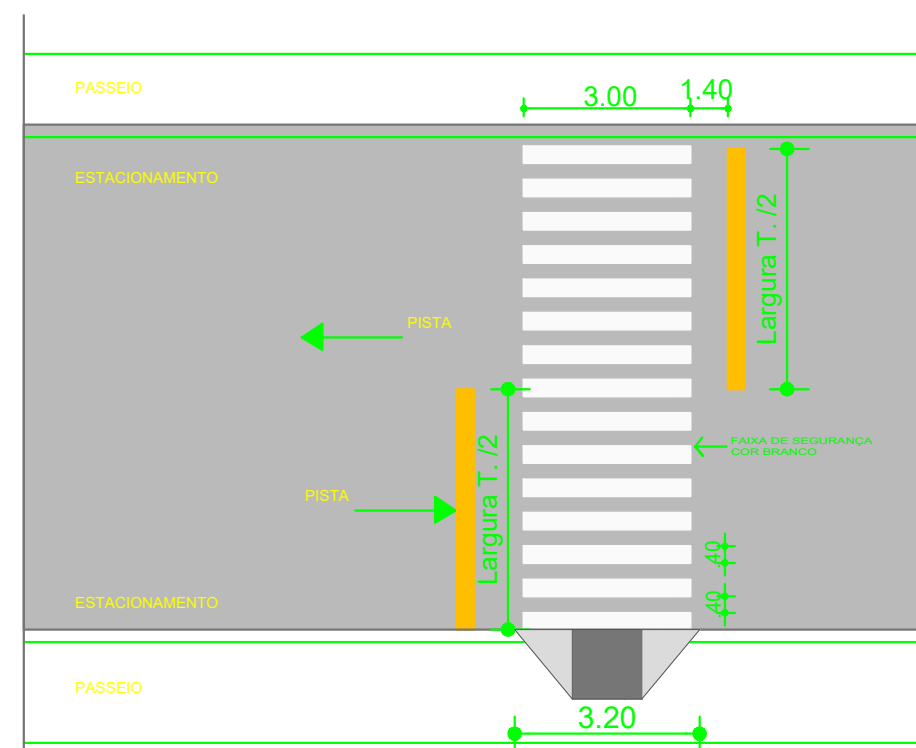

DETALHE FAIXA DE SEGURANÇA  
01 SEM ESCALA

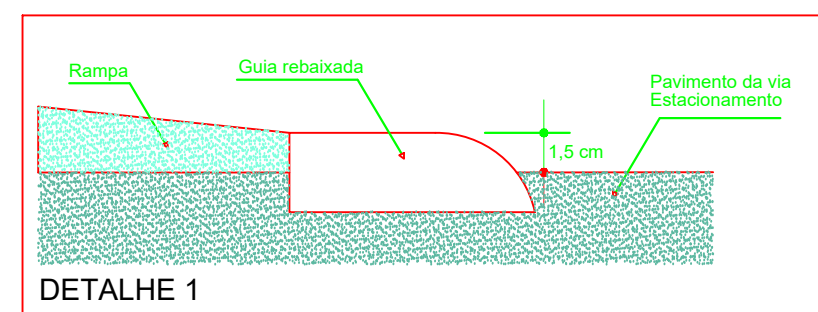


DETALHE 1

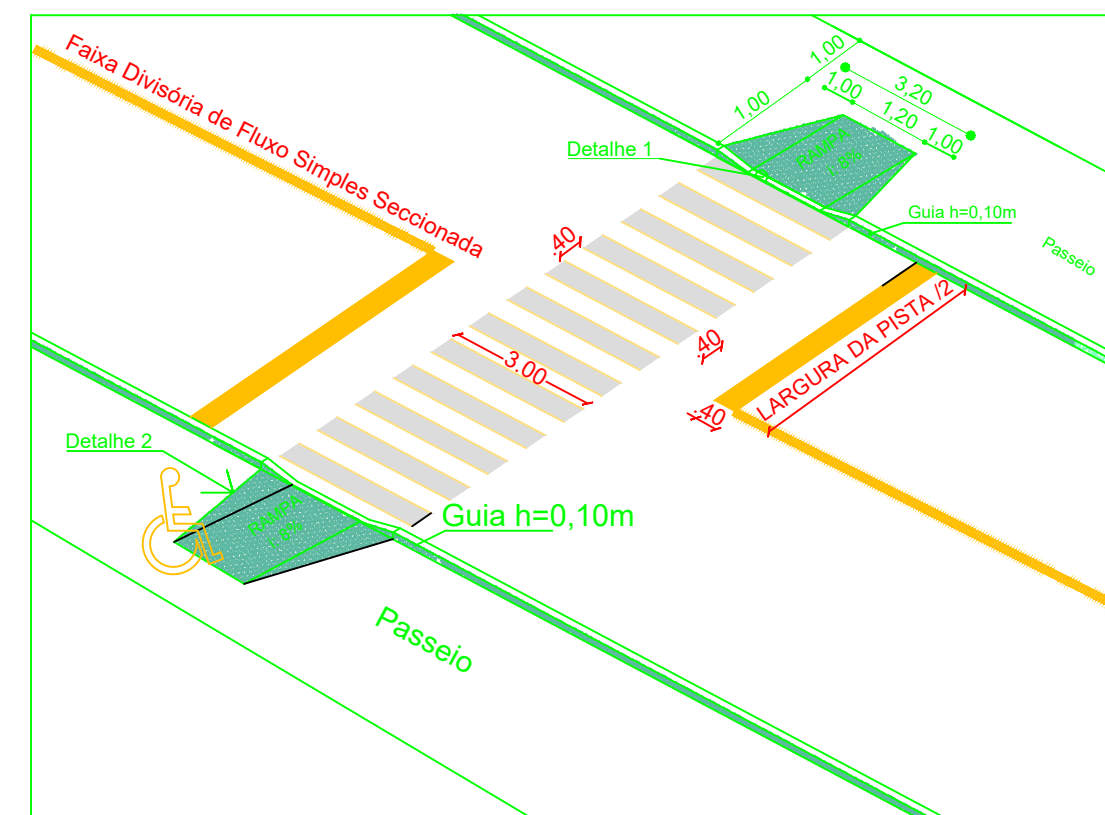

DETALHE DAS RAMPAS / MEIO-FIO  
01 SEM ESCALA Area Rampa: 2,20m²

## DETALHE RAMPA DE ACESSO

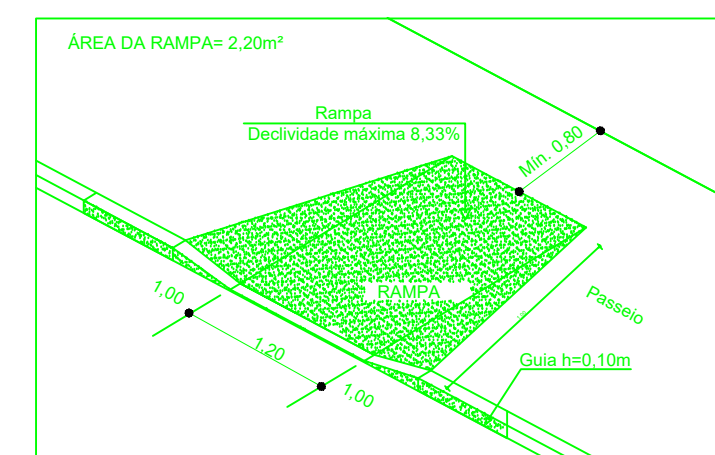

| LEGENDA-SINALIZAÇÃO |                                                                                    |
|---------------------|------------------------------------------------------------------------------------|
|                     | SINALIZAÇÃO DE PARE                                                                |
|                     | SINALIZAÇÃO DE FAIXA DE PEDESTRE                                                   |
|                     | RAMPA DE ACESSIBILIDADES                                                           |
|                     | SINALIZAÇÃO DE LOGRADOURO                                                          |
|                     | FAIXA DIVISÓRIA DE FLUXO SIMPLES SECCIONADA (PINTURA AMARELA (V<60km/h))-Esp.:10cm |
|                     | SINALIZAÇÃO (PINTURA AMARELA)                                                      |
|                     | SINALIZAÇÃO (PINTURA AMARELA) C/ TACHÕES                                           |
|                     | FAIXA DE SINALIZAÇÃO (PINTURA AMARELA) C/ TACHÕES                                  |
|                     | SINALIZAÇÃO DE ESTACIONAMENTO (PINTURA BRANCA)-Esp.10cm                            |
|                     | SINALIZAÇÃO DE FAIXA DE PEDESTRE (PINTURA BRANCA (3.00x.40m))-Esp.40cm             |
|                     | TACHÕES BIDIRECIONAL, DIMENSÕES: 25x 15/ 05cm - 1 UNIDADE A CADA 50/30cm           |
|                     | PINTURA DE MEIO FIO                                                                |

|   |                                                              |                            |                                             |
|---|--------------------------------------------------------------|----------------------------|---------------------------------------------|
| <b>HERMES PIMENTEL DA SILVA</b><br>Eng. Civil: CREA/RS 49160<br>ERVAL SECO - REDENTORA - DOIS IRMÃOS DAS MISSÕES - MIRAGUAI - RS |                                                              |                            |                                             |
| PROJETO: <b>PAVIMENTAÇÃO ASFÁLTICA EM C.B.U.Q.</b>                                                                               |                                                              |                            |                                             |
| LOCAL: <b>TRECHO DA RUAS MARACANÃ</b>                                                                                            |                                                              |                            |                                             |
| Proprietário:   | VALDELIRIO PRETTO DA SILVA<br>PREFEITO MUNICIPAL DE MIRAGUAI |                            | ASSUNTO:<br><b>PLANTA BAIXA SINALIZAÇÃO</b> |
| Resp. Técnico:   | HERMES PIMENTEL DA SILVA<br>ENG. CIVIL CREA/RS 049160        |                            | Data:<br><b>22/04/2022</b>                  |
|   |                                                              | Escala:<br><b>INDICADA</b> | Prancha:<br><b>02/04</b>                    |
|   |                                                              |                            | Lucas Guerreiro S.                          |