
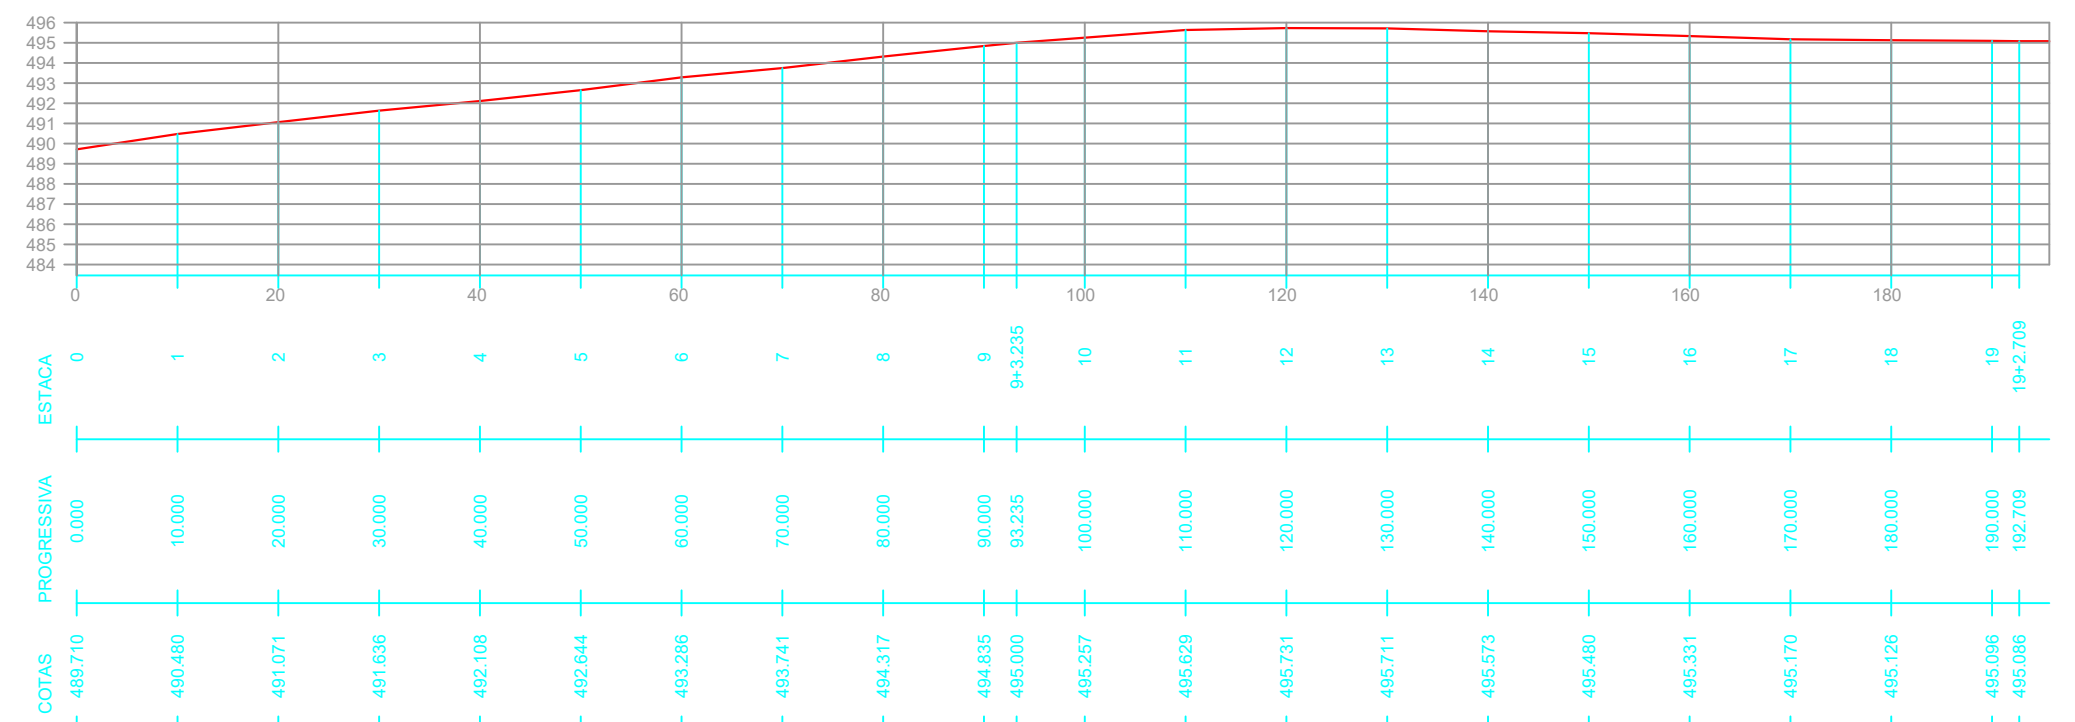


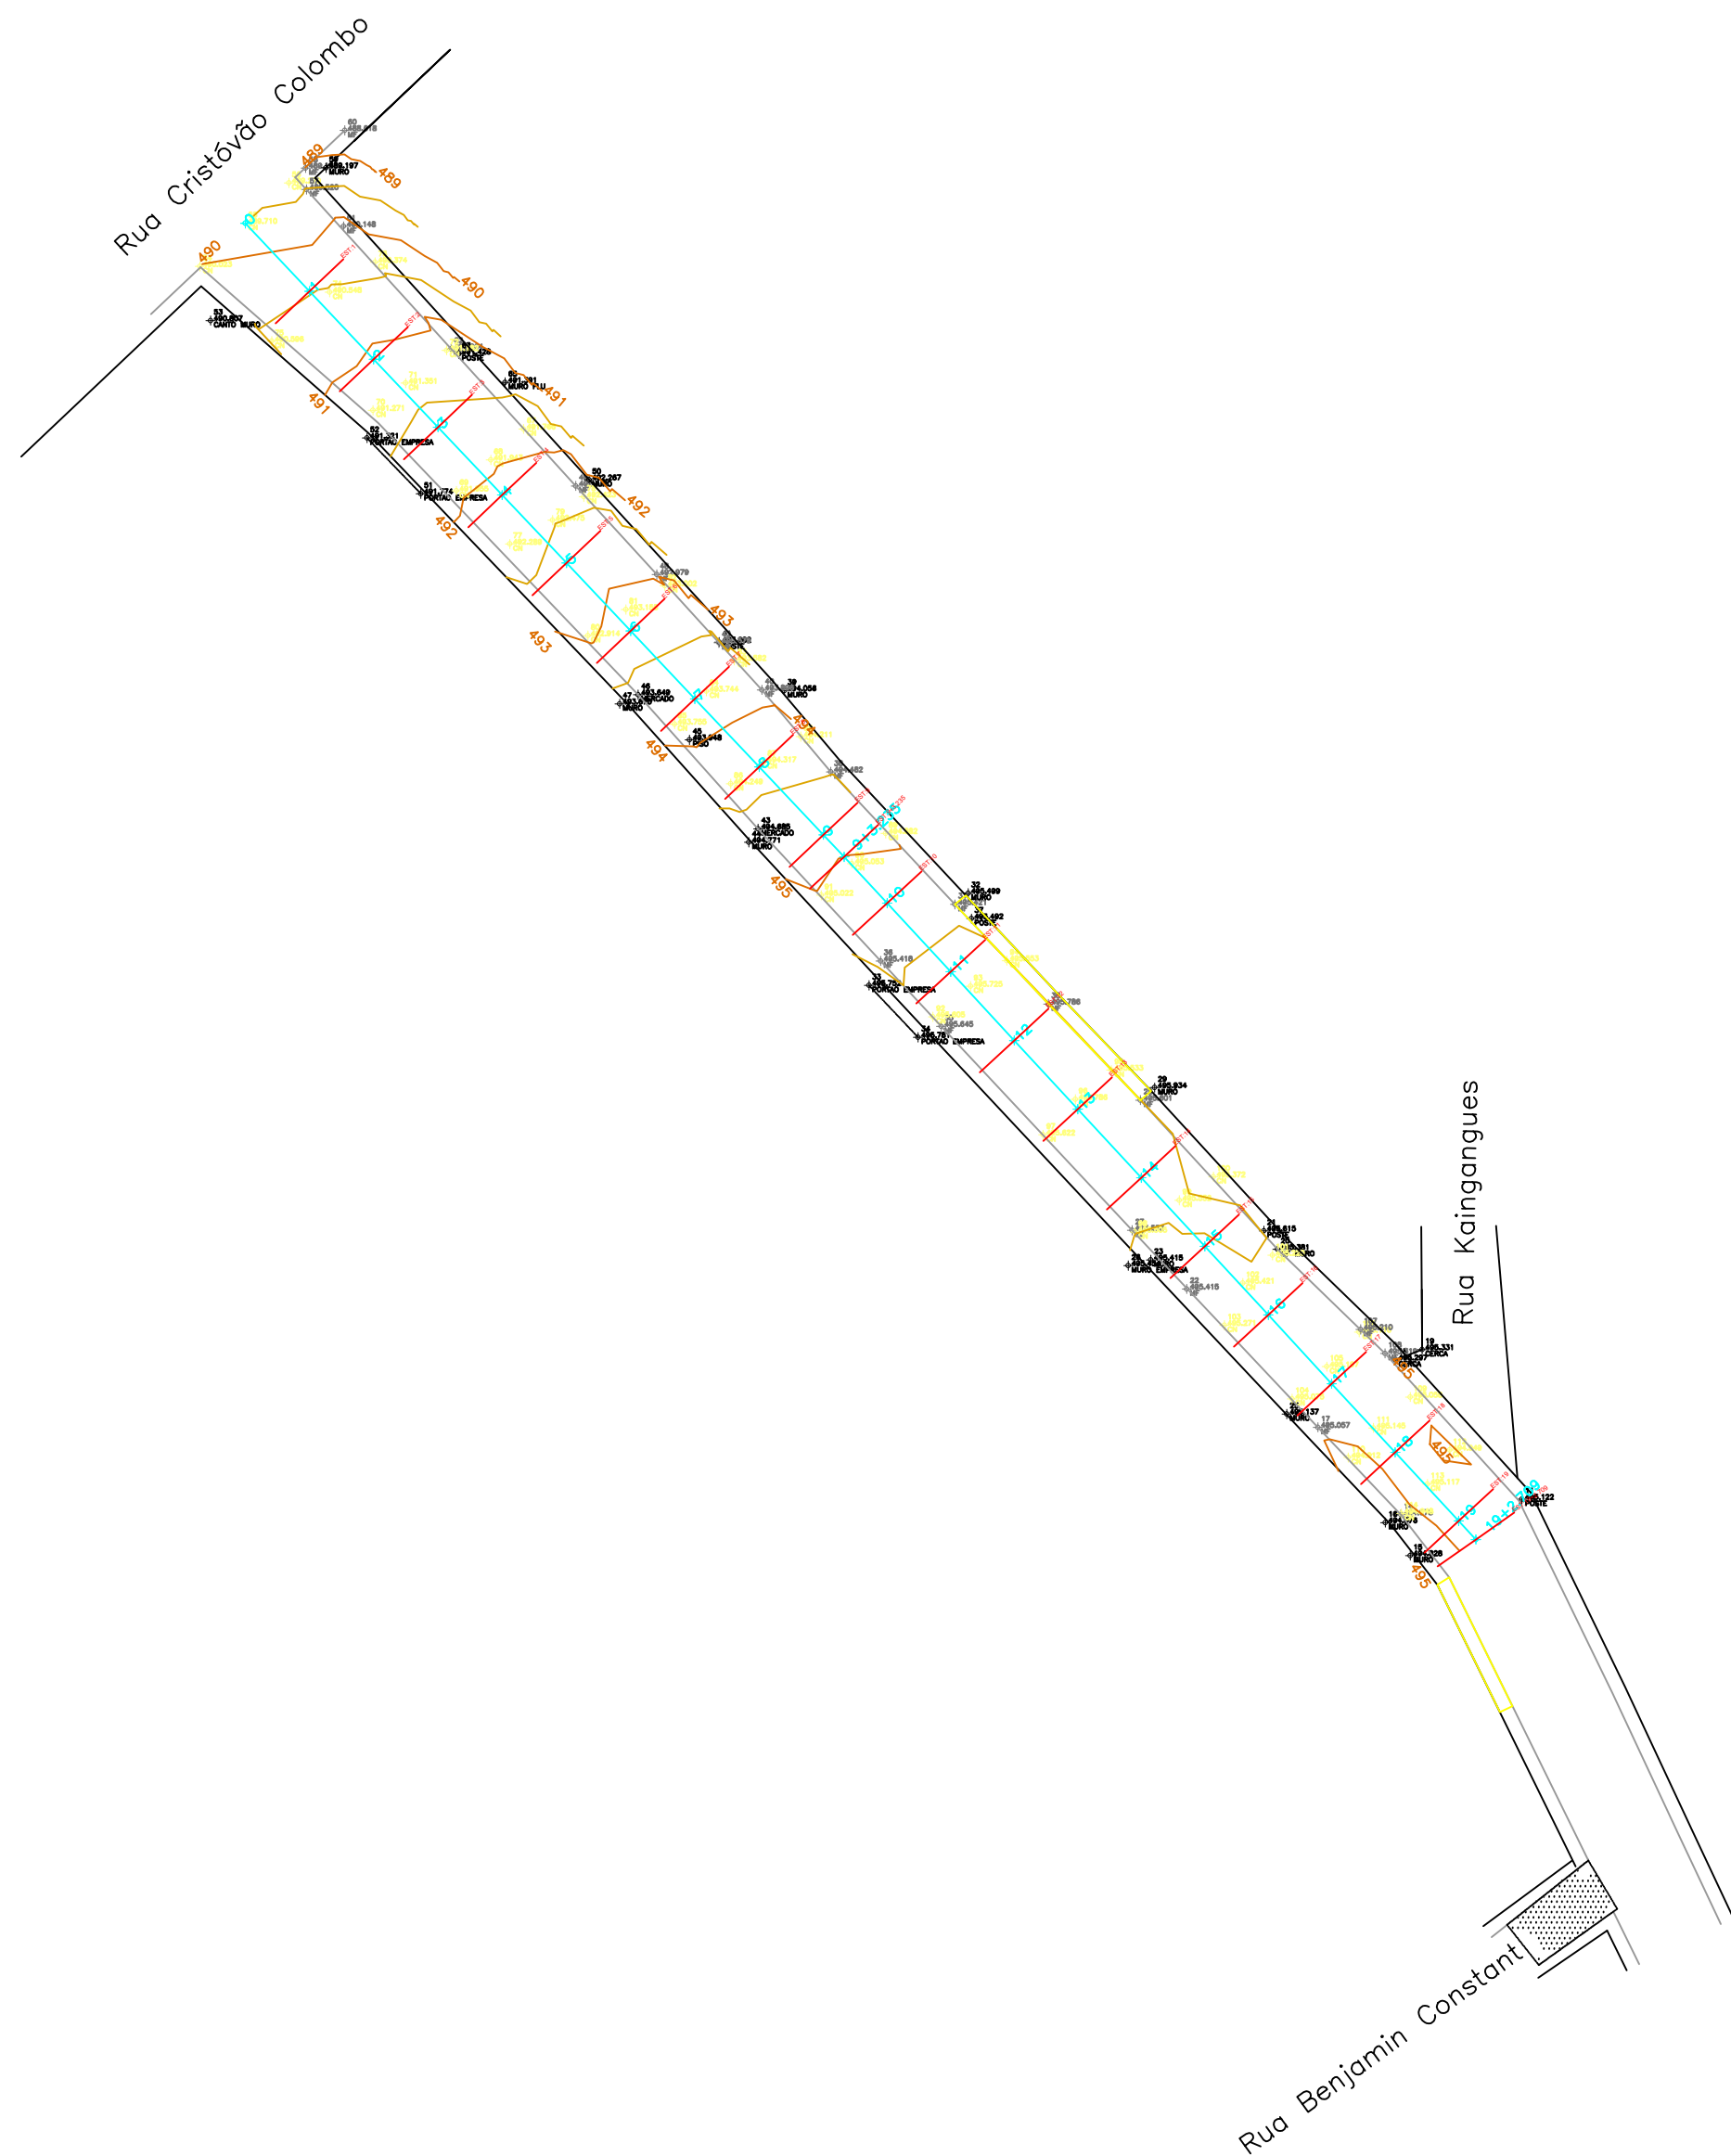

HERMES PIMENTEL DA SILVA Eng. Civil: CREA/RS 49160			
PROJETO: ERVAL SECO - REDENTORA - DOIS IRMÃOS DAS MISSÕES - MIRAGUAI - RS			
LOCAL: PAVIMENTAÇÃO ASFÁLTICA EM C.B.U.Q.			
TRECHO DA RUAS MARACANÃ			
Proprietário:	VALDELIRIO PRETTO DA SILVA PREFEITO MUNICIPAL DE MIRAGUAI		ASSUNTO: PLANTA BAIXA E CORTES TRANSVERSAIS
Resp. Técnico:	HERMES PIMENTEL DA SILVA ENG. CIVIL CREA/RS 049160		Data: 22/04/2022
			Escala: 1:750
			Prancha: 04/04
			Lucas Guerreiro S. Guerreiro Desenhos