
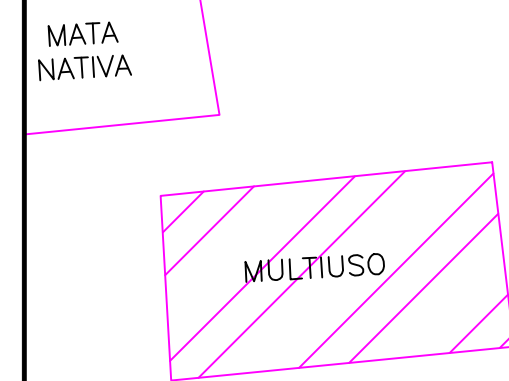
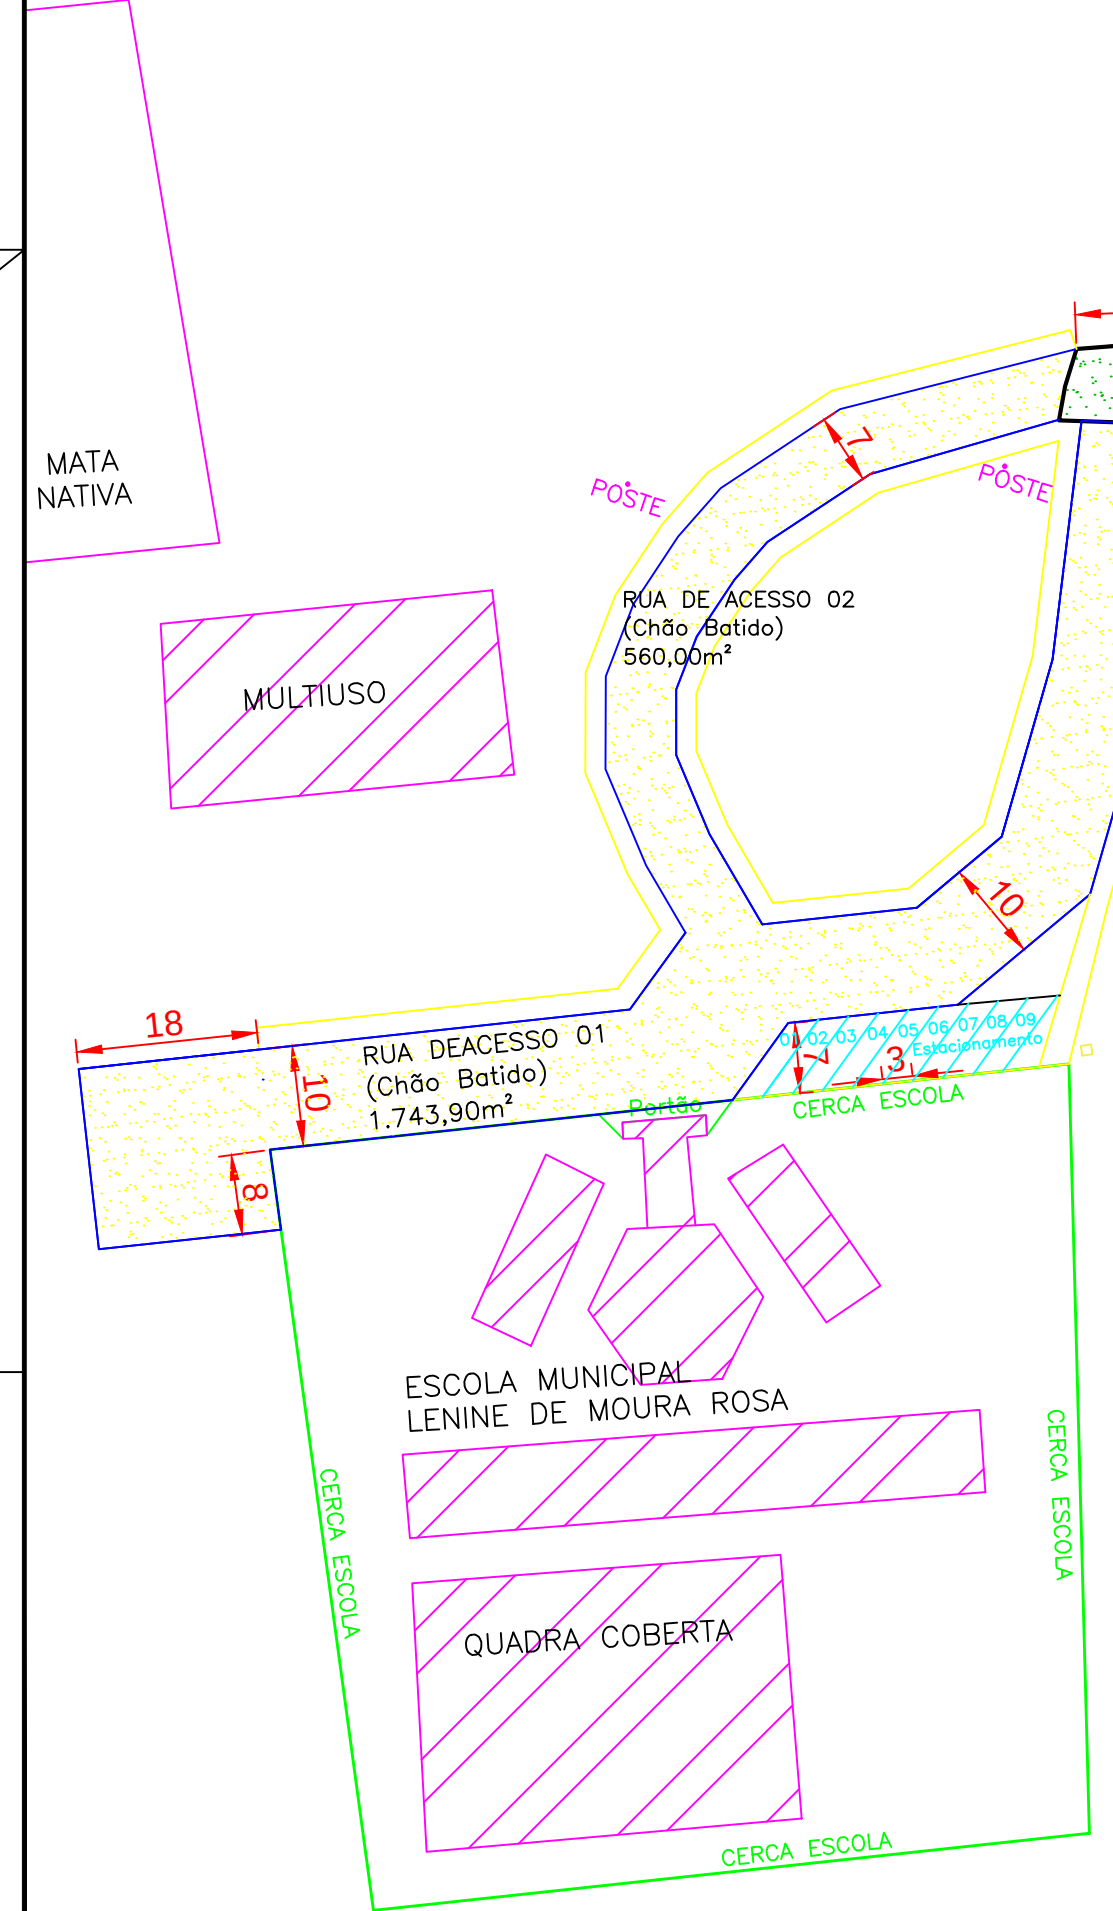


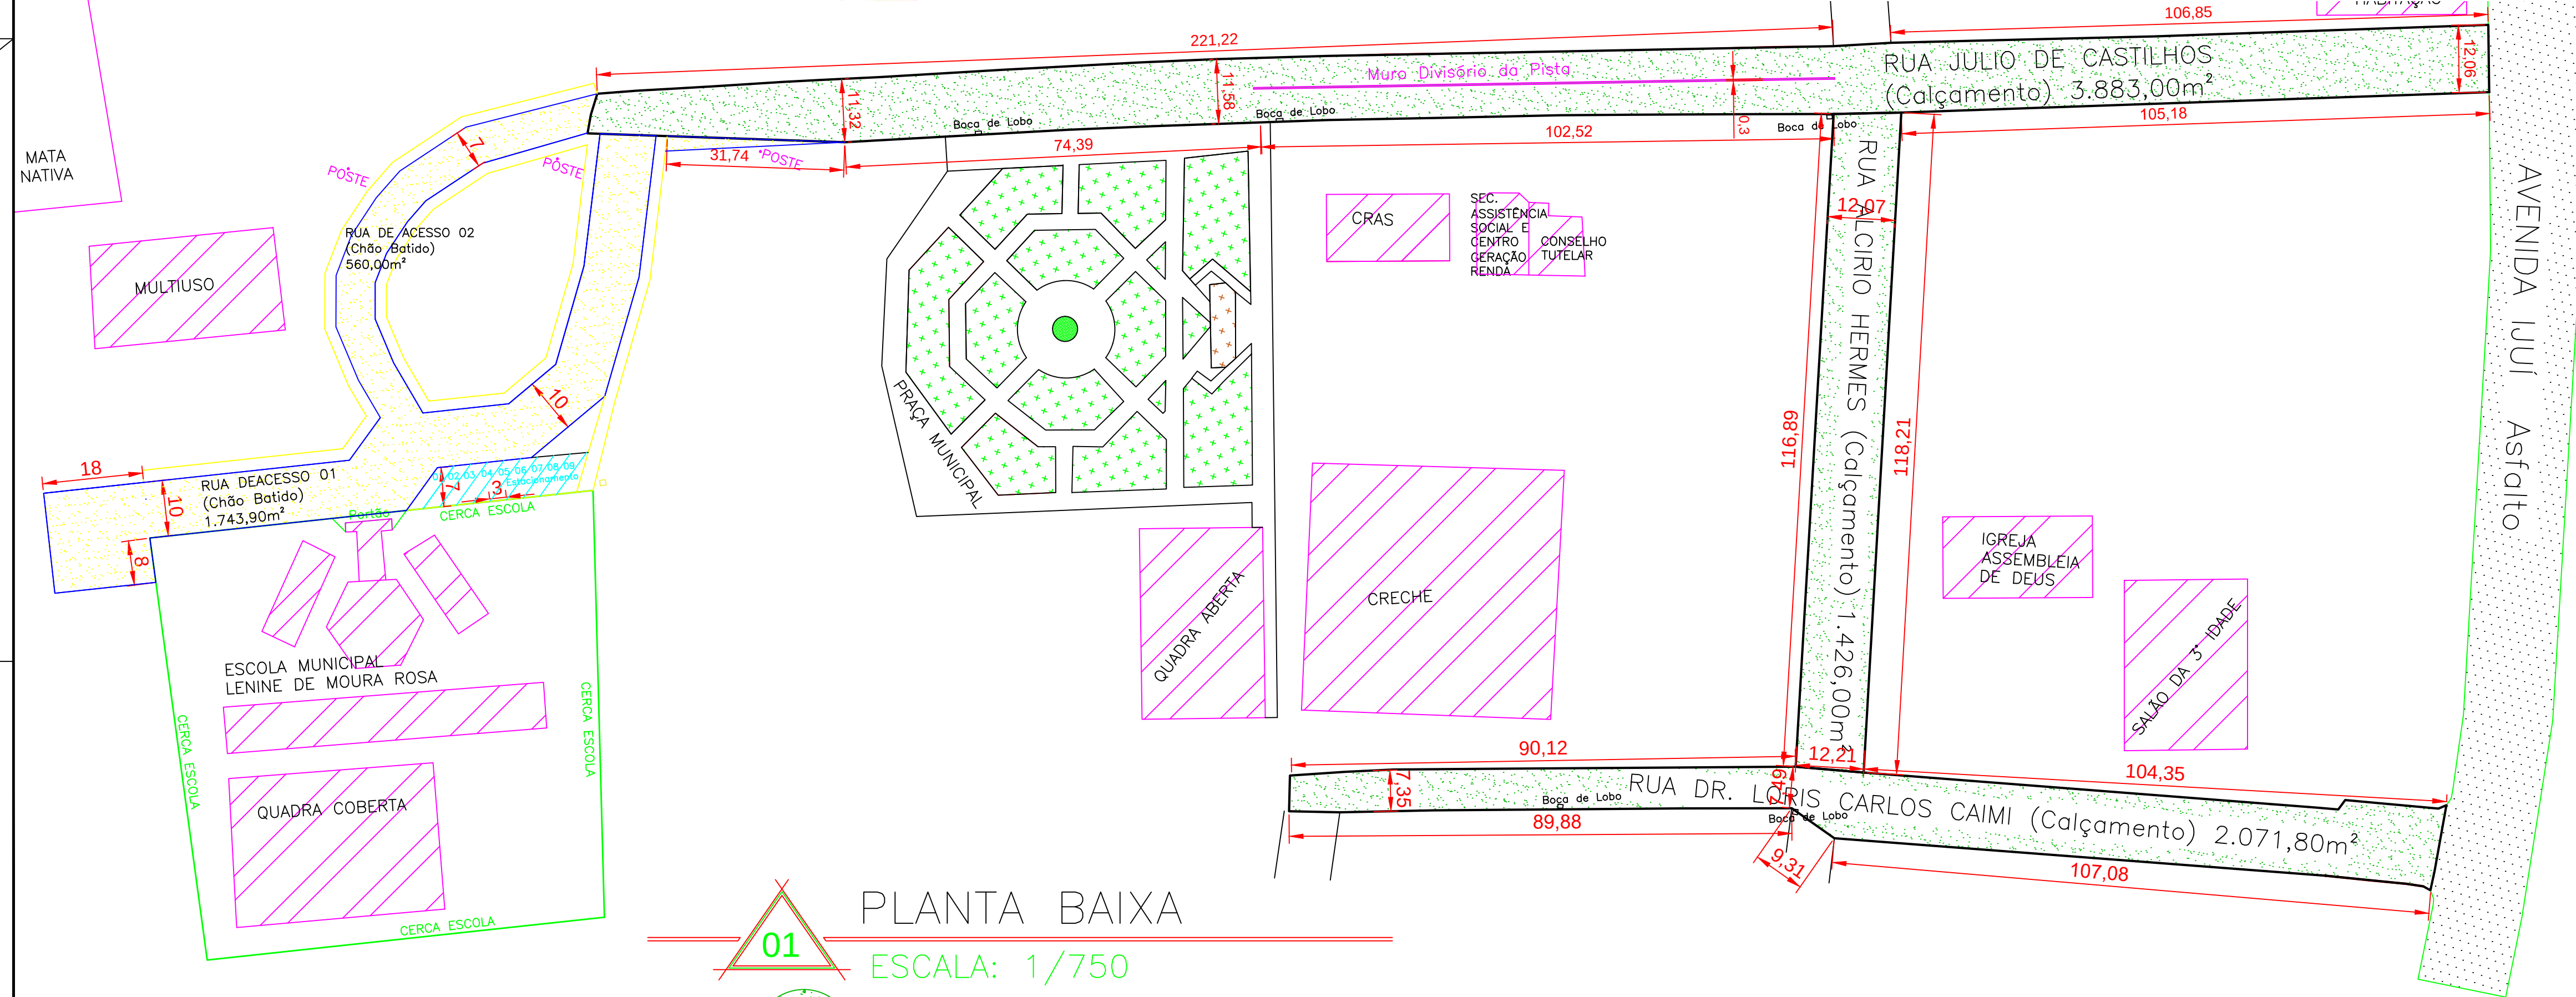

MATA NATIVA


MULTIUSO

RUA DE ACESSO 02
(Chão Batido)
560,00m²

RUA DE ACESSO 01
(Chão Batido)
1.743,90m²

ESCOLA MUNICIPAL
LENINE DE MOURA ROSA

QUADRA COBERTA

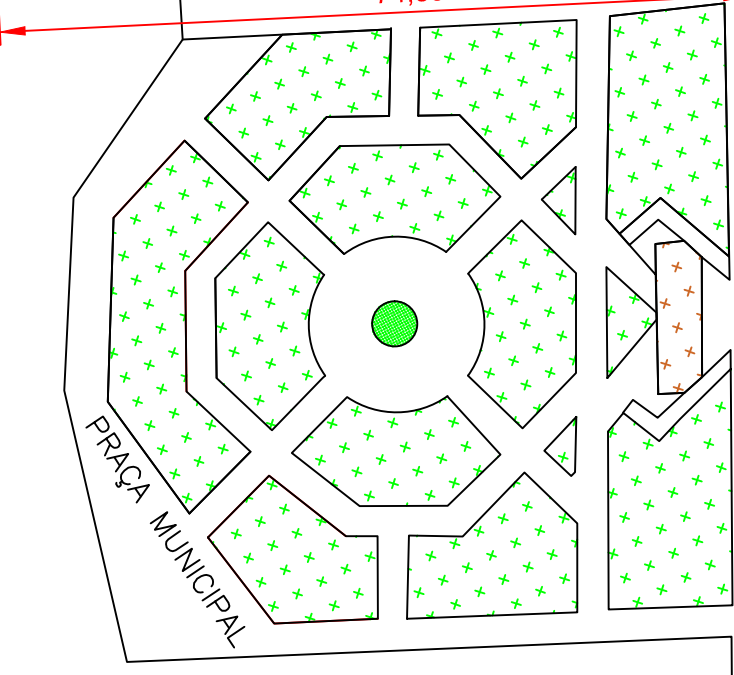

CRAS
SEC. ASSISTENCIA
SOCIAL E
CENTRO
GERAÇÃO
RENTA

QUADRA ABERTA

CRECHE

RUA JULIO DE CASTILHOS
(Calçamento) 3.883,00m²

RUA AUCIRIO HERMES
(Calçamento) 1.426,00m²


IGREJA
ASSEMBLEIA
DE DEUS

SALA DA 3ª IDADE


RUA DR. LORIS CARLOS CAIMI
(Calçamento) 2.071,80m²

AVENIDA IJUI
Asfalto

01 PLANTA BAIXA
ESCALA: 1/750

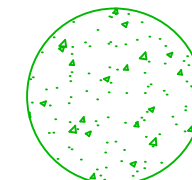

AREA TOTAL A SER PAVIMENTADA
SOBRE CALÇAMENTO: 7.380,80m²

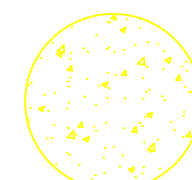

AREA TOTAL A SER PAVIMENTADA
SOBRE CHÃO BATIDO: 2.303,90m²



HERMES PIMENTEL DA SILVA

Eng. Civil: CREA/RS 49160
ERVAL SECO - REDENTORA - DOIS IRMÃOS DAS MISSÕES - MIRAGUAY - RS

PROJETO: PAVIMENTAÇÃO ASFÁLTICA EM C.B.U.Q.

LOCAL: RUA DR. LORIS CARLOS CAIME, AUCIRIO HERMES, JULHO DE CASTILHOS, E ACESSOS

Proprietário:	VALDELIRIO PRETTO DA SILVA PREFEITO MUNICIPAL DE MIRAGUAY	ASSUNTO:	PLANTA BAIXA
Resp. Técnico:	HERMES PIMENTEL DA SILVA ENG. CIVIL CREA/RS 049160	Data:	15/07/2021
		Escala:	1:750
		Prancha:	01/02
		Lucas Guerreiro S.	Guerreiro Desenhos