DETALHE RAMPA DE ACESSO

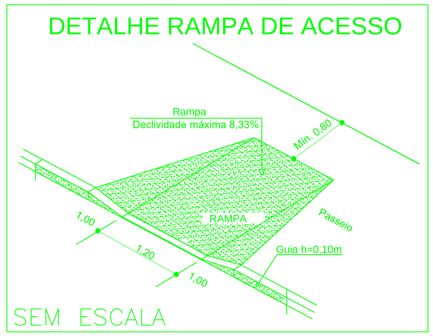

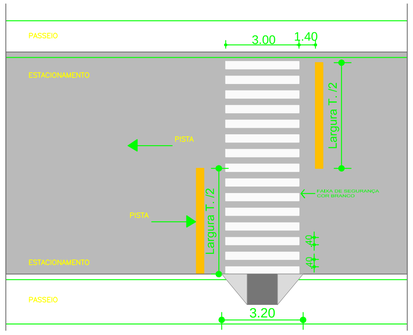

DETALHE FAIXA DE SEGURANÇA

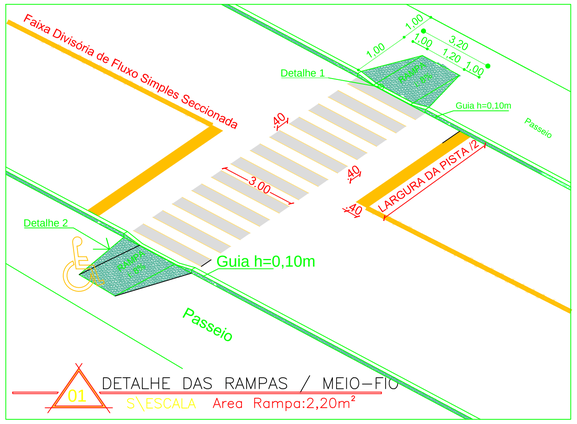

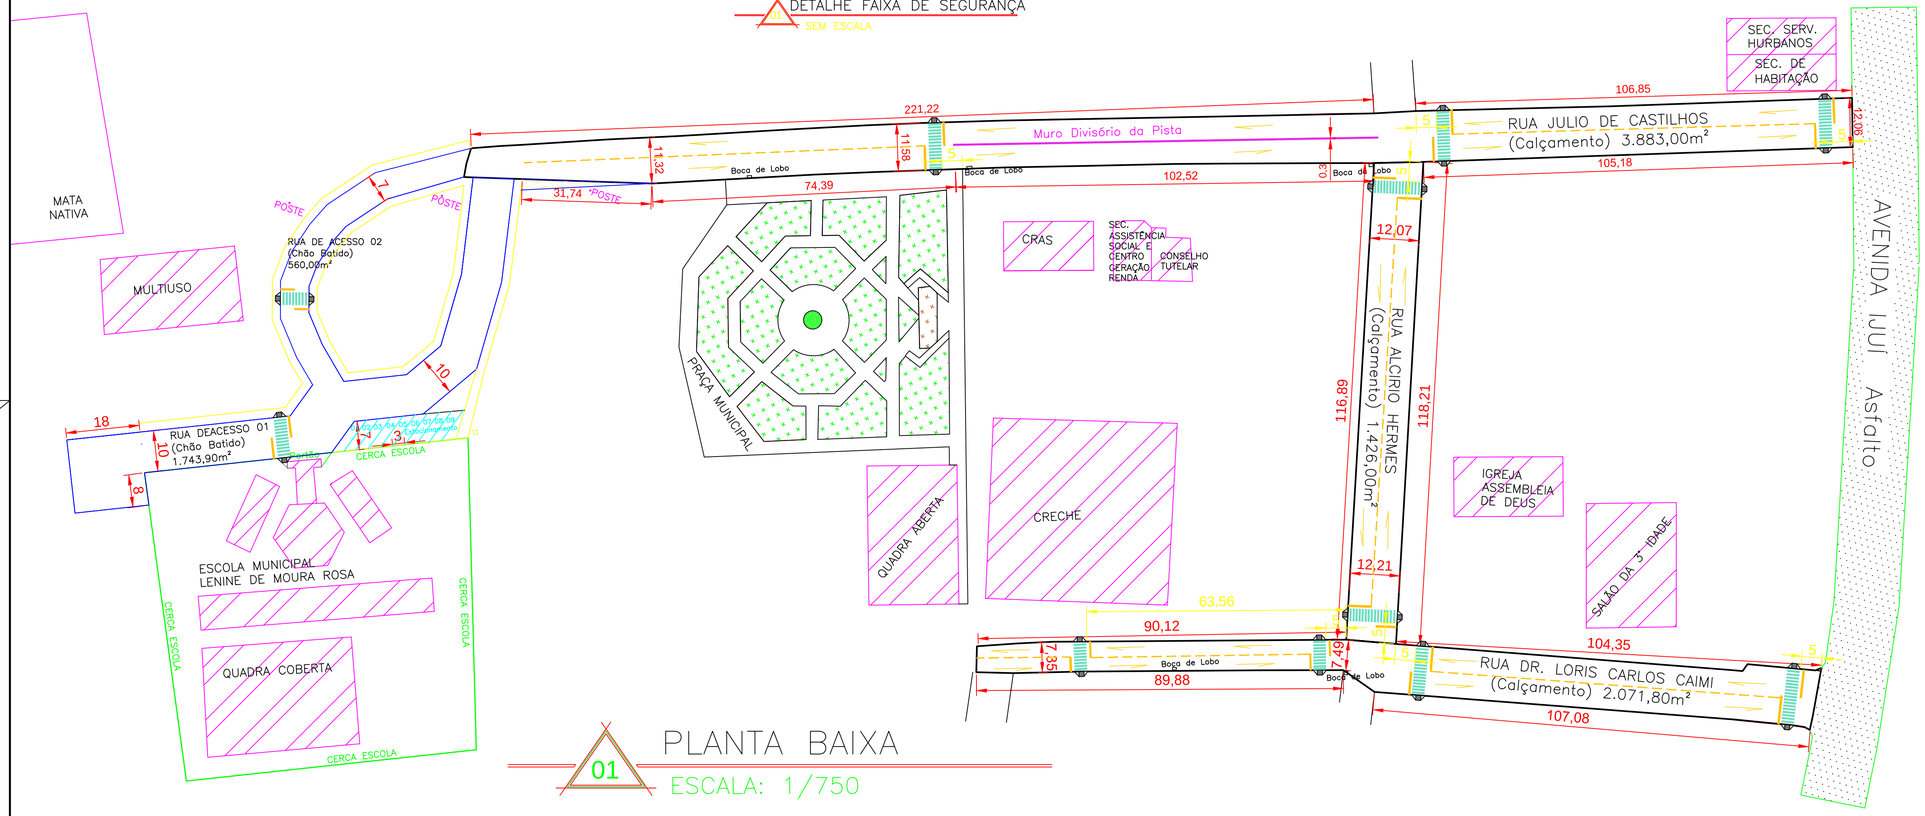

PLANTA BAIXA
ESCALA: 1/750

LEGENDA–SINALIZAÇÃO	
PARE	SINALIZAÇÃO DE PARE
	SINALIZAÇÃO DE FAIXA DE PEDESTRE
	RAMPA DE ACESSIBILIDADES
	SINALIZAÇÃO DE LOGRADOURO
	FAIXA DIVISÓRIA DE FLUXO SIMPLES SECCIONADA AMARELA (V<60km/h)–Esp.:10cm
	SINALIZAÇÃO (PINTURA AMARELA)
	SINALIZAÇÃO (PINTURA AMARELA)
	FAIXA DE SINALIZAÇÃO (PINTURA AMARELA) C/ TACHÕES
	SINALIZAÇÃO DE ESTACIONAMENTO (PINTURA BRANCA)–Esp.10cm
	SINALIZAÇÃO DE FAIXA DE PEDESTRE (PINTURA BRANCA (3.00x.40m))–Esp.40cm
	TACHÕES BIDIRECIONAL, DIMENSÕES: .25x.15/.05cm – 1 UNIDADE A CADA 50/30cm
	PINTURA DE MEIO FIO

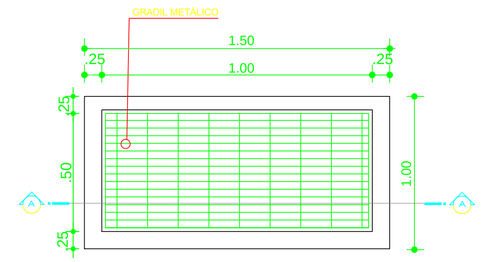

PLANTA BAIXA BOCA DE LOBO (0,50x1,00x1,00)
S/ESCALA

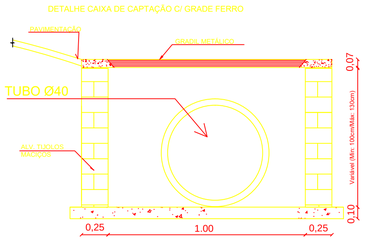

CORTE BOCA DE LOBO
S/ESCALA

HERMES PIMENTEL DA SILVA
Eng. Civil: CREA/RS 49160
ERVAL SECO - REDENTORA - DOIS IRMÃOS DAS MISSÕES - MIRAGUAÍ - RS

PROJETO: **PAVIMENTAÇÃO ASFÁLTICA EM C.B.U.Q.**

LOCAL:
RUA DR. LORIS CARLOS CAIME, AUCÍRIO HERMES, JULHO DE CASTILHOS, E ACESSOS

Proprietário:	VALDELIRIO PRETTO DA SILVA PREFEITO MUNICIPAL DE MIRAGUAÍ	*ASSUNTO:* SINALIZAÇÃO HORIZONTAL E ACESSIBILIDADE *Data:* 15/07/2021
Resp. Técnico:	HERMES PIMENTEL DA SILVA ENG. CIVIL CREA/RS 049160	*Escala:* 1:750 *Prancha:* 02/02 *Lucas Guerreiro S.* Guerreiro Desenhos