DETALHE RAMPA DE ACESSO

LEGENDA-SINALIZAÇÃO
SINALIZAÇÃO DE PARE
SINALIZAÇÃO DE FAIXA DE PEDESTRE
RAMPA DE ACESSIBILIDADES
SINALIZAÇÃO DE LOGRADOURO
FAIXA DIVISÓRIA DE FLUXO SIMPLES SECCIONADA (PINTURA AMARELA (V>60km/h)-Esp.:10cm
SINALIZAÇÃO (PINTURA AMARELA)
SINALIZAÇÃO (PINTURA AMARELA)
FAIXA DE SINALIZAÇÃO (PINTURA AMARELA) C/ TACHÕES
SINALIZAÇÃO DE ESTACIONAMENTO (PINTURA BRANCA)-Esp.10cm
SINALIZAÇÃO DE FAIXA DE PEDESTRE (PINTURA BRANCA (3.00x.40m)-Esp.40cm
TACHÕES BIDIRECIONAL, DIMENSÕES: .25x.10.05cm - 1 UNIDADE A CADA 50/50cm
PINTURA DE MEIO FIO

01 DETALHE FAIXA DE SEGURANÇA
SEM ESCALA

DETALHE 1

01 DETALHE DAS RAMPAS / MEIO-FIO
SIESCALA Area Rampa:2,20m²

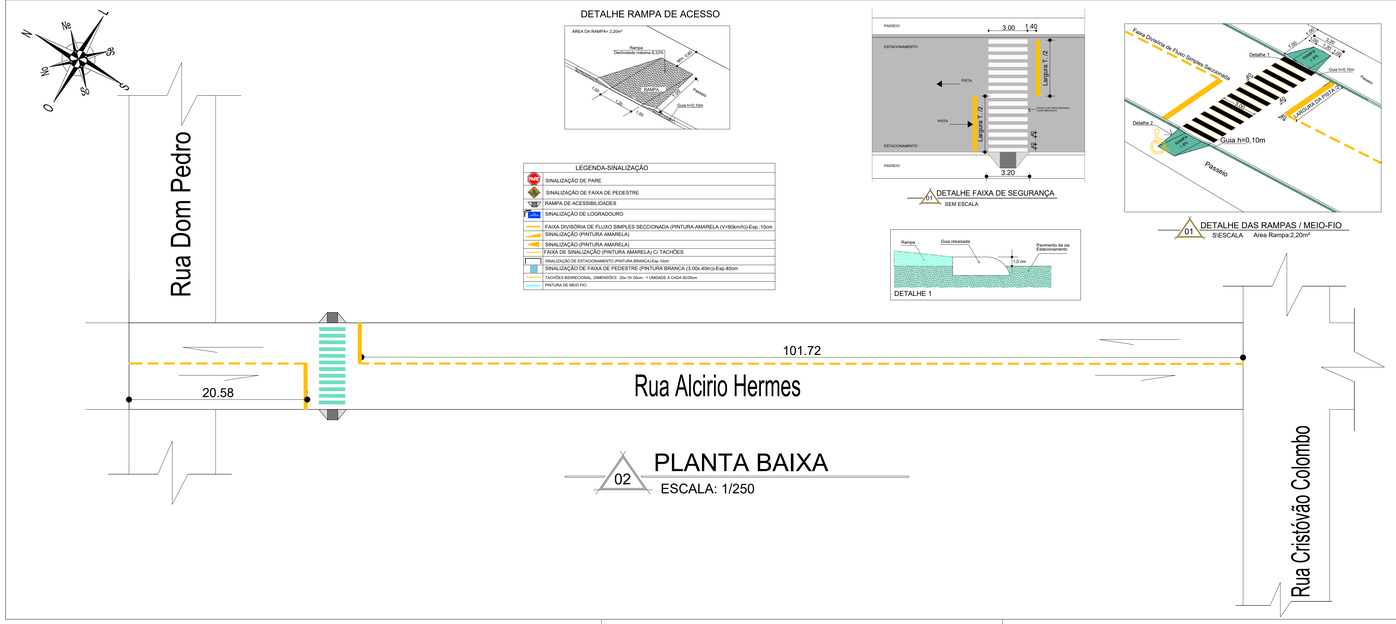

02 PLANTA BAIXA
ESCALA: 1/250

HERMES PIMENTEL DA SILVA Eng. Civil : CREA 49.160 - D	
ERVAL SECO - REDENTORA - DOIS IRMÃOS DAS MISSÕES - MIRAGUAÍ - RS	
PROJETO	PAVIMENTAÇÃO ASFALTICA SOBRE CALÇAMENTO COM PEDRAS IRREGULARES EXISTENTE
LOCAL :	RUA ALCÍRIO HERMES - MIRAGUAI/RS
Proprietário :	IVONIR BOTTON PREFEITO MUNICIPAL DE MIRAGUAI
Resp. Técnico:	HERMES PIMENTEL DA SILVA Engº Civil CREA 49.160 - D
ASSUNTO :	ARQUITETÔNICO: PLANTA DE SINALIZAÇÃO/DETALHES — PRANCHA 02/03
Data : DEZEMBRO/ 2020	Escala : 1/250 — Área Total: 1.285,43m² — Desenhos:

DETALHE CAIXA DE CAPTAÇÃO C/ GRADE FERRO

CORTE BOCA DE LOBO
ESCALA

PLANTA BAIXA BOCA DE LOBO
ESCALA

LEGENDA

	BOCA-DE-LOBO EXISTENTE
	BOCA-DE-LOBO 1.10x1.10m
	TUBO DE CONCRETO Ø40cm

DETALHE FIXAÇÃO DA GRELHA DE FERRO NA CINTA

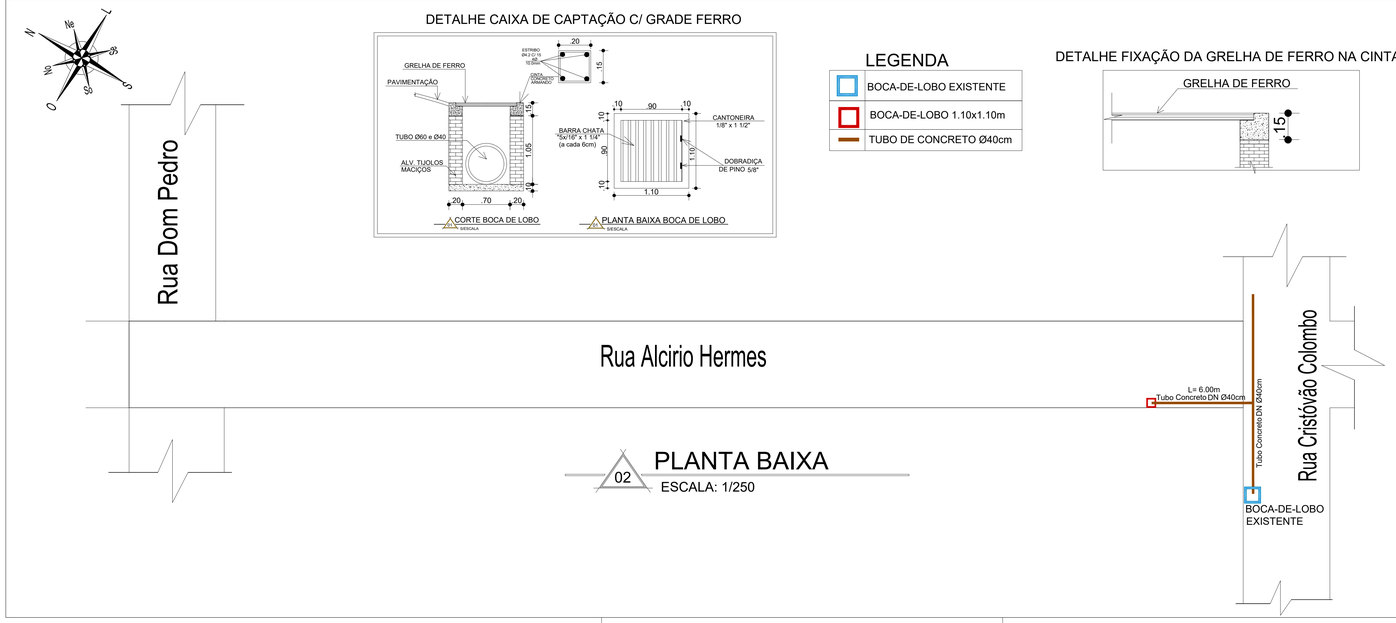

02 PLANTA BAIXA
ESCALA: 1/250

HERMES PIMENTEL DA SILVA Eng. Civil : CREA 49.160 - D	
ERVAL SECO - REDENTORA - DOIS IRMÃOS DAS MISSÕES - MIRAGUAÍ - RS	
PROJETO	PAVIMENTAÇÃO ASFALTICA SOBRE CALÇAMENTO COM PEDRAS IRREGULARES EXISTENTE
LOCAL :	RUA ALCÍRIO HERMES - MIRAGUAI/RS
Proprietário :	IVONIR BOTTON PREFEITO MUNICIPAL DE MIRAGUAI
Resp. Técnico:	HERMES PIMENTEL DA SILVA Engº Civil CREA 49.160 - D
ASSUNTO :	ARQUITETÔNICO: PLANTA BAIXA PLUVIAL / DETALHES — PRANCHA 03/03
Data : DEZEMBRO/2020	Escala : 1/250 — Área Total: 1.285,43m² — Desenhos: