

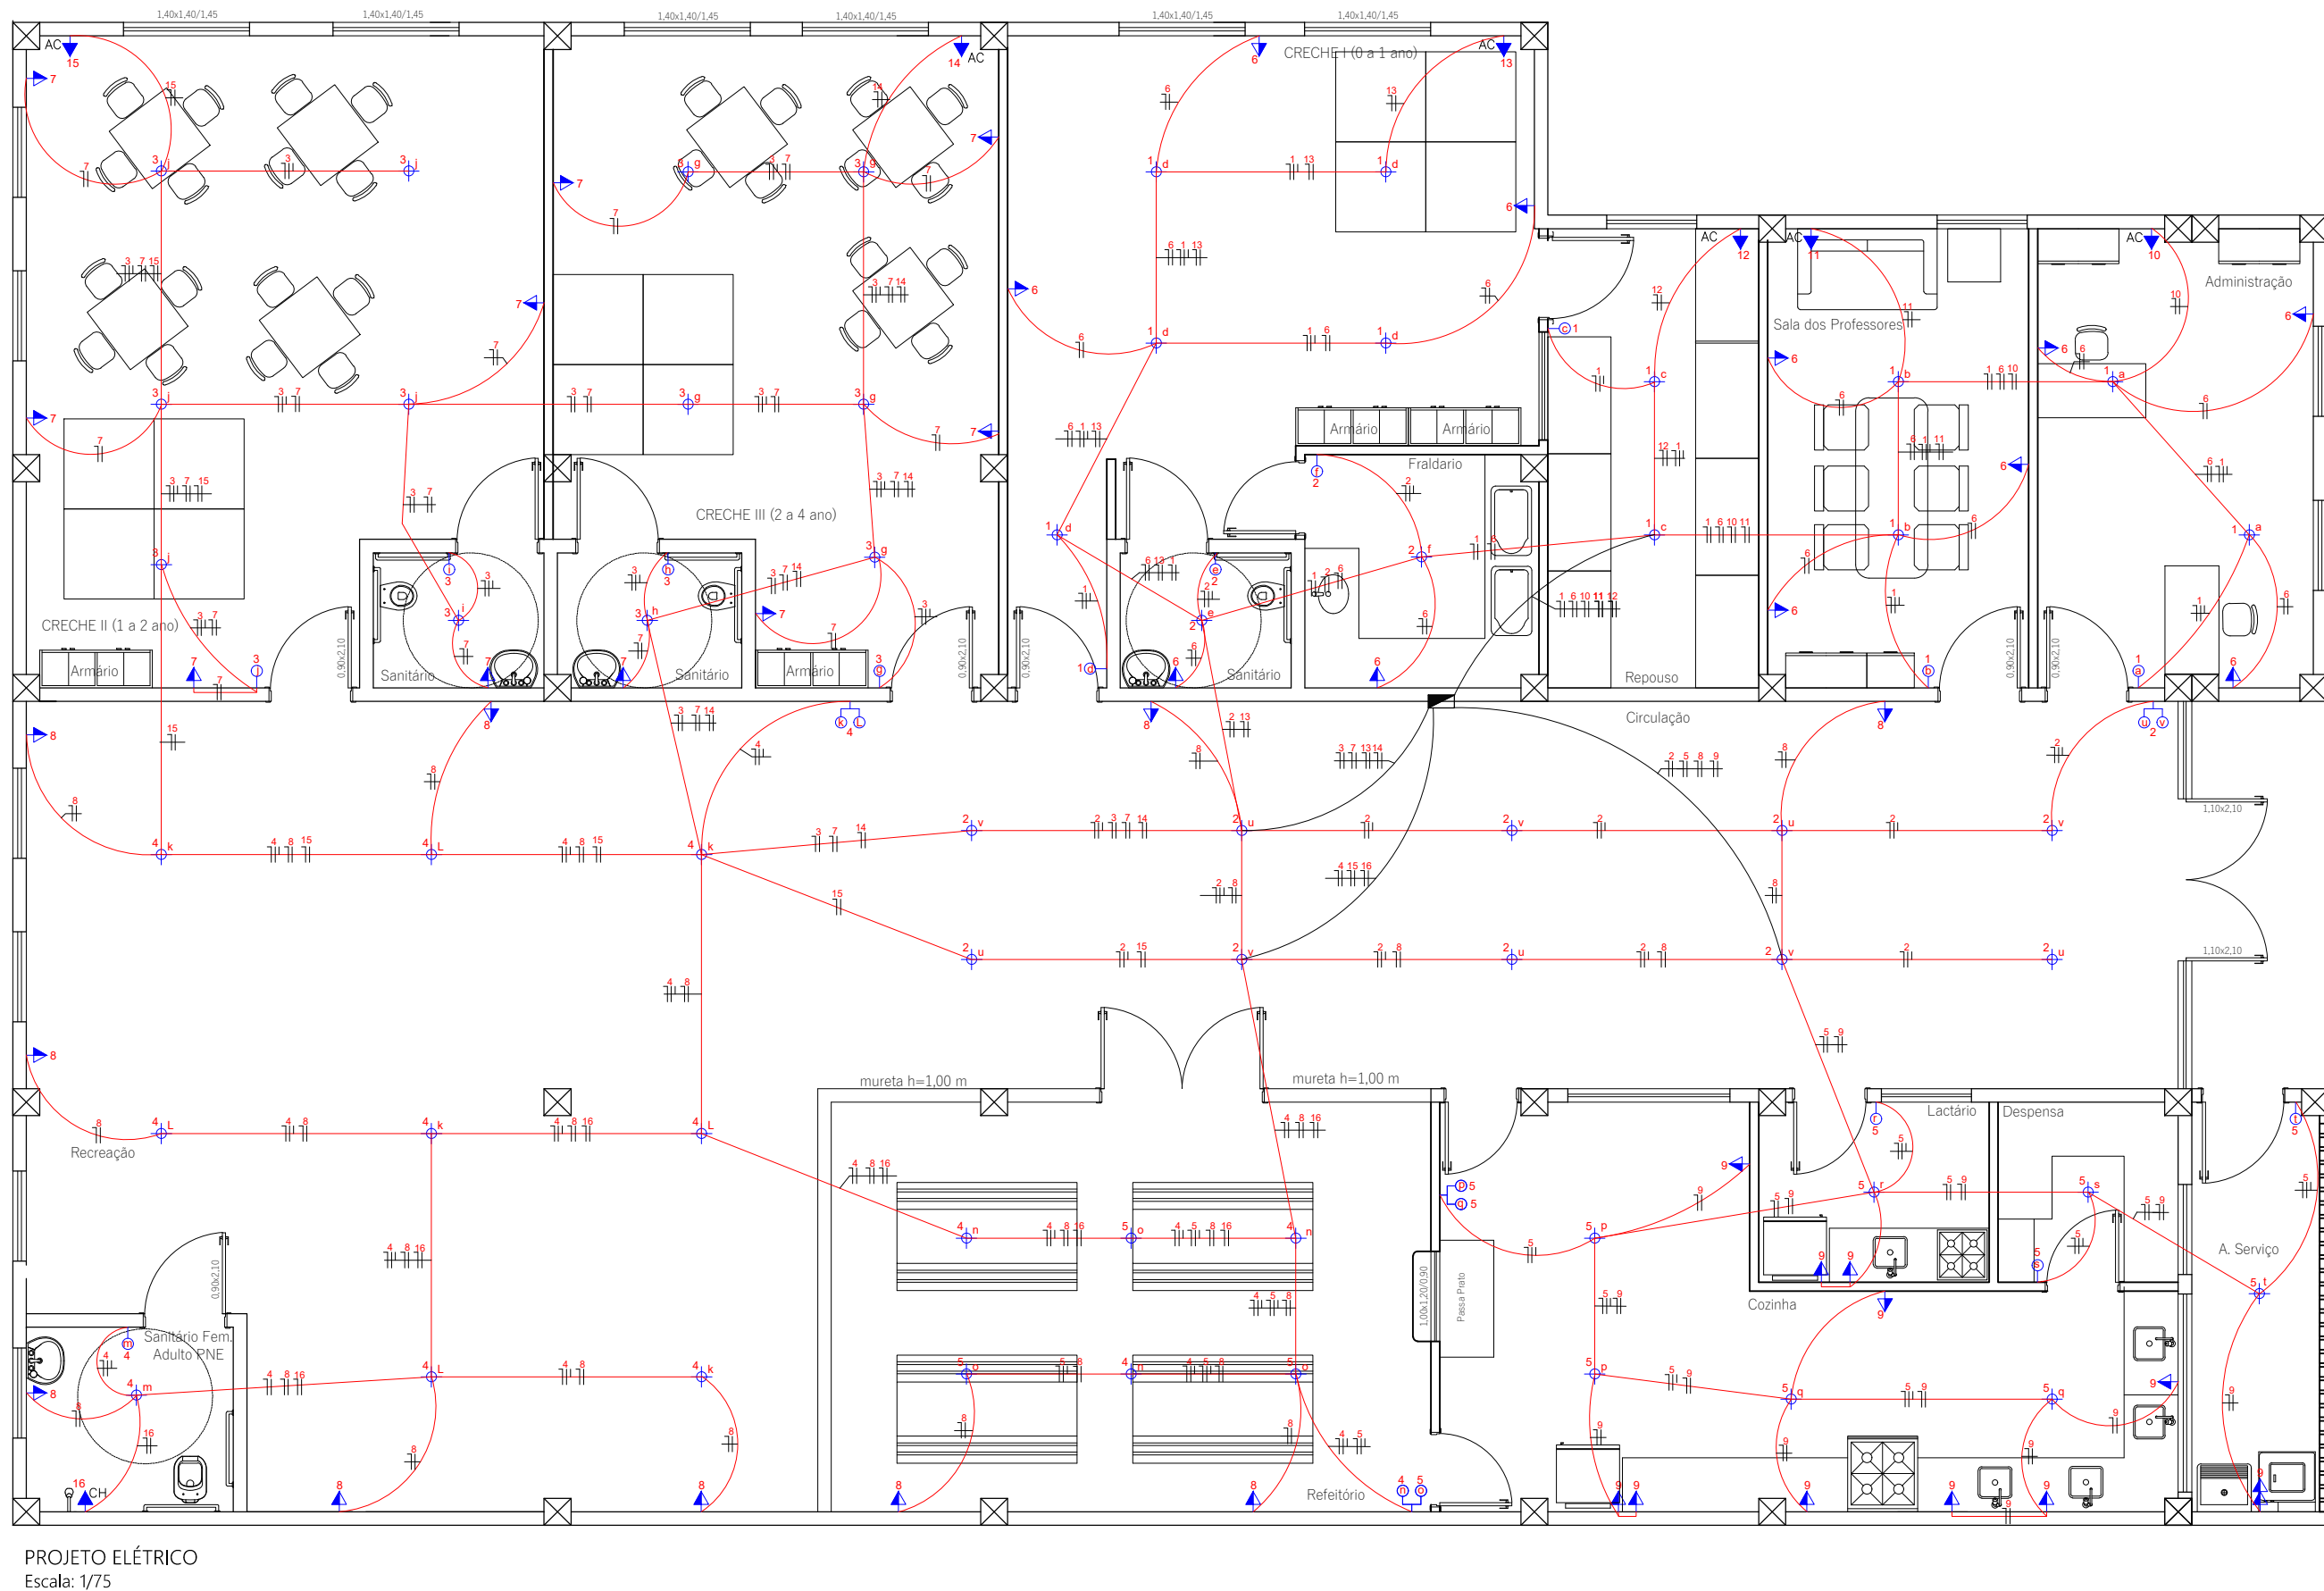
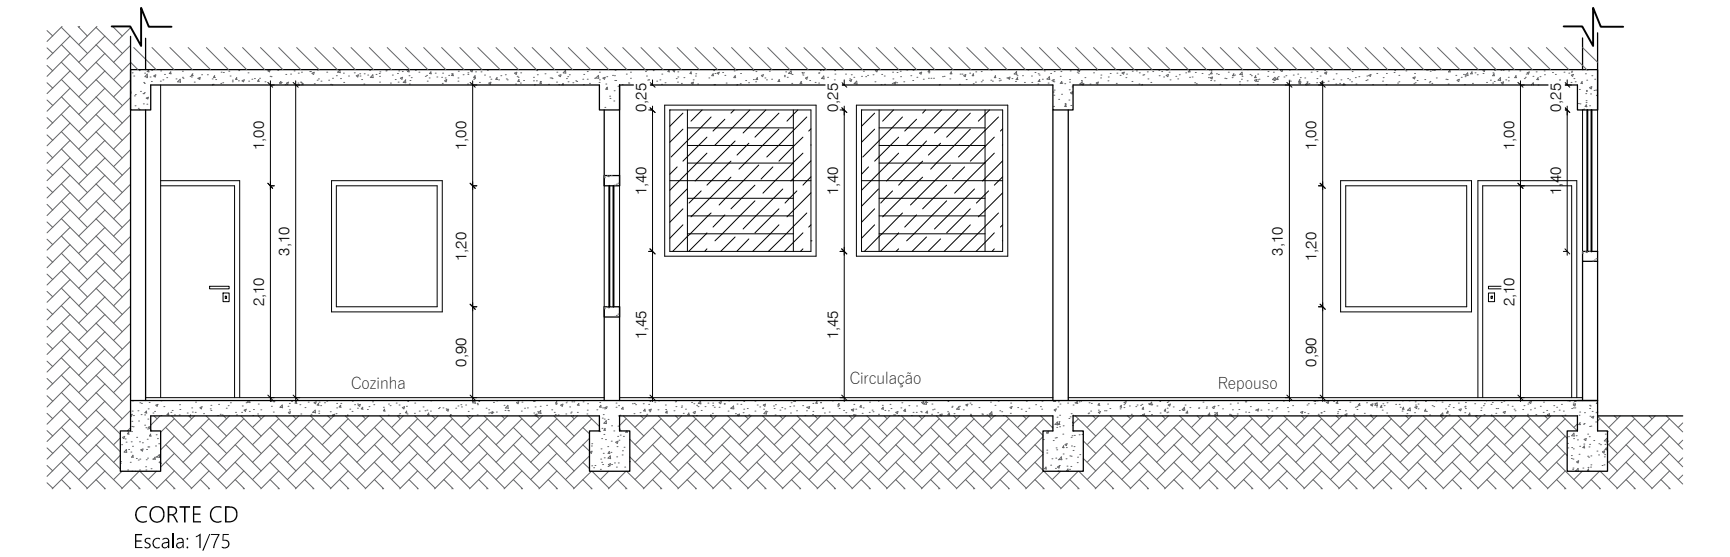
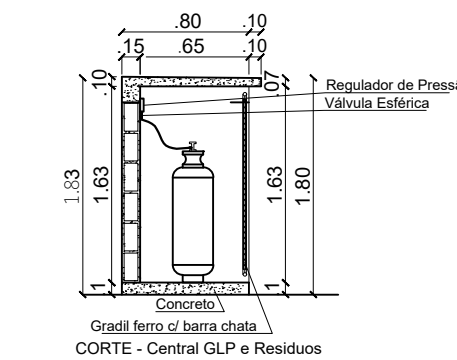
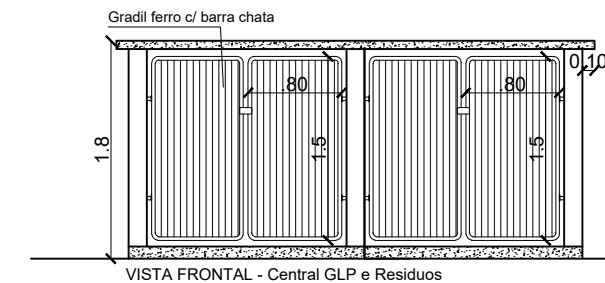
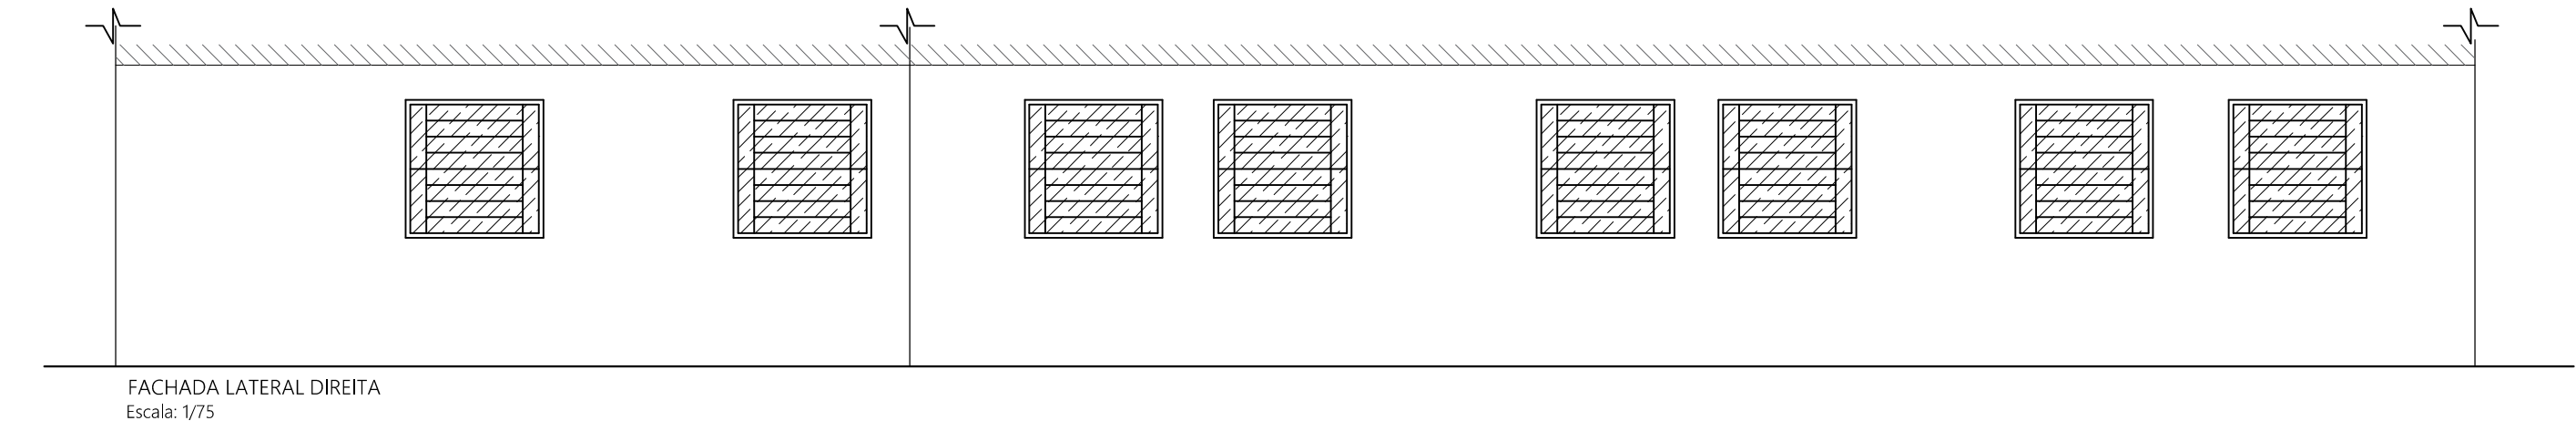
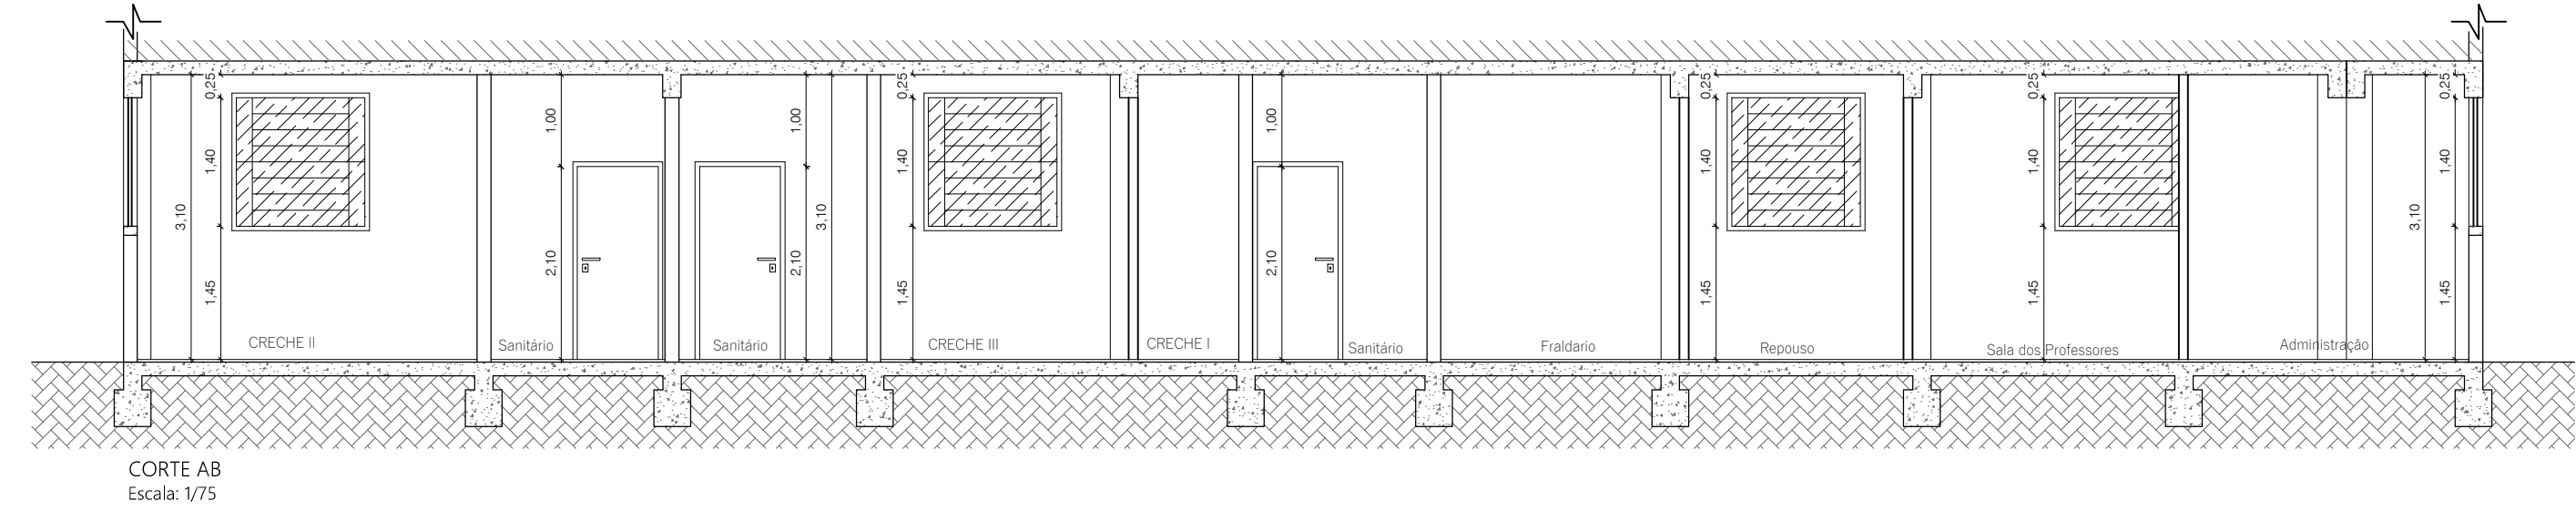
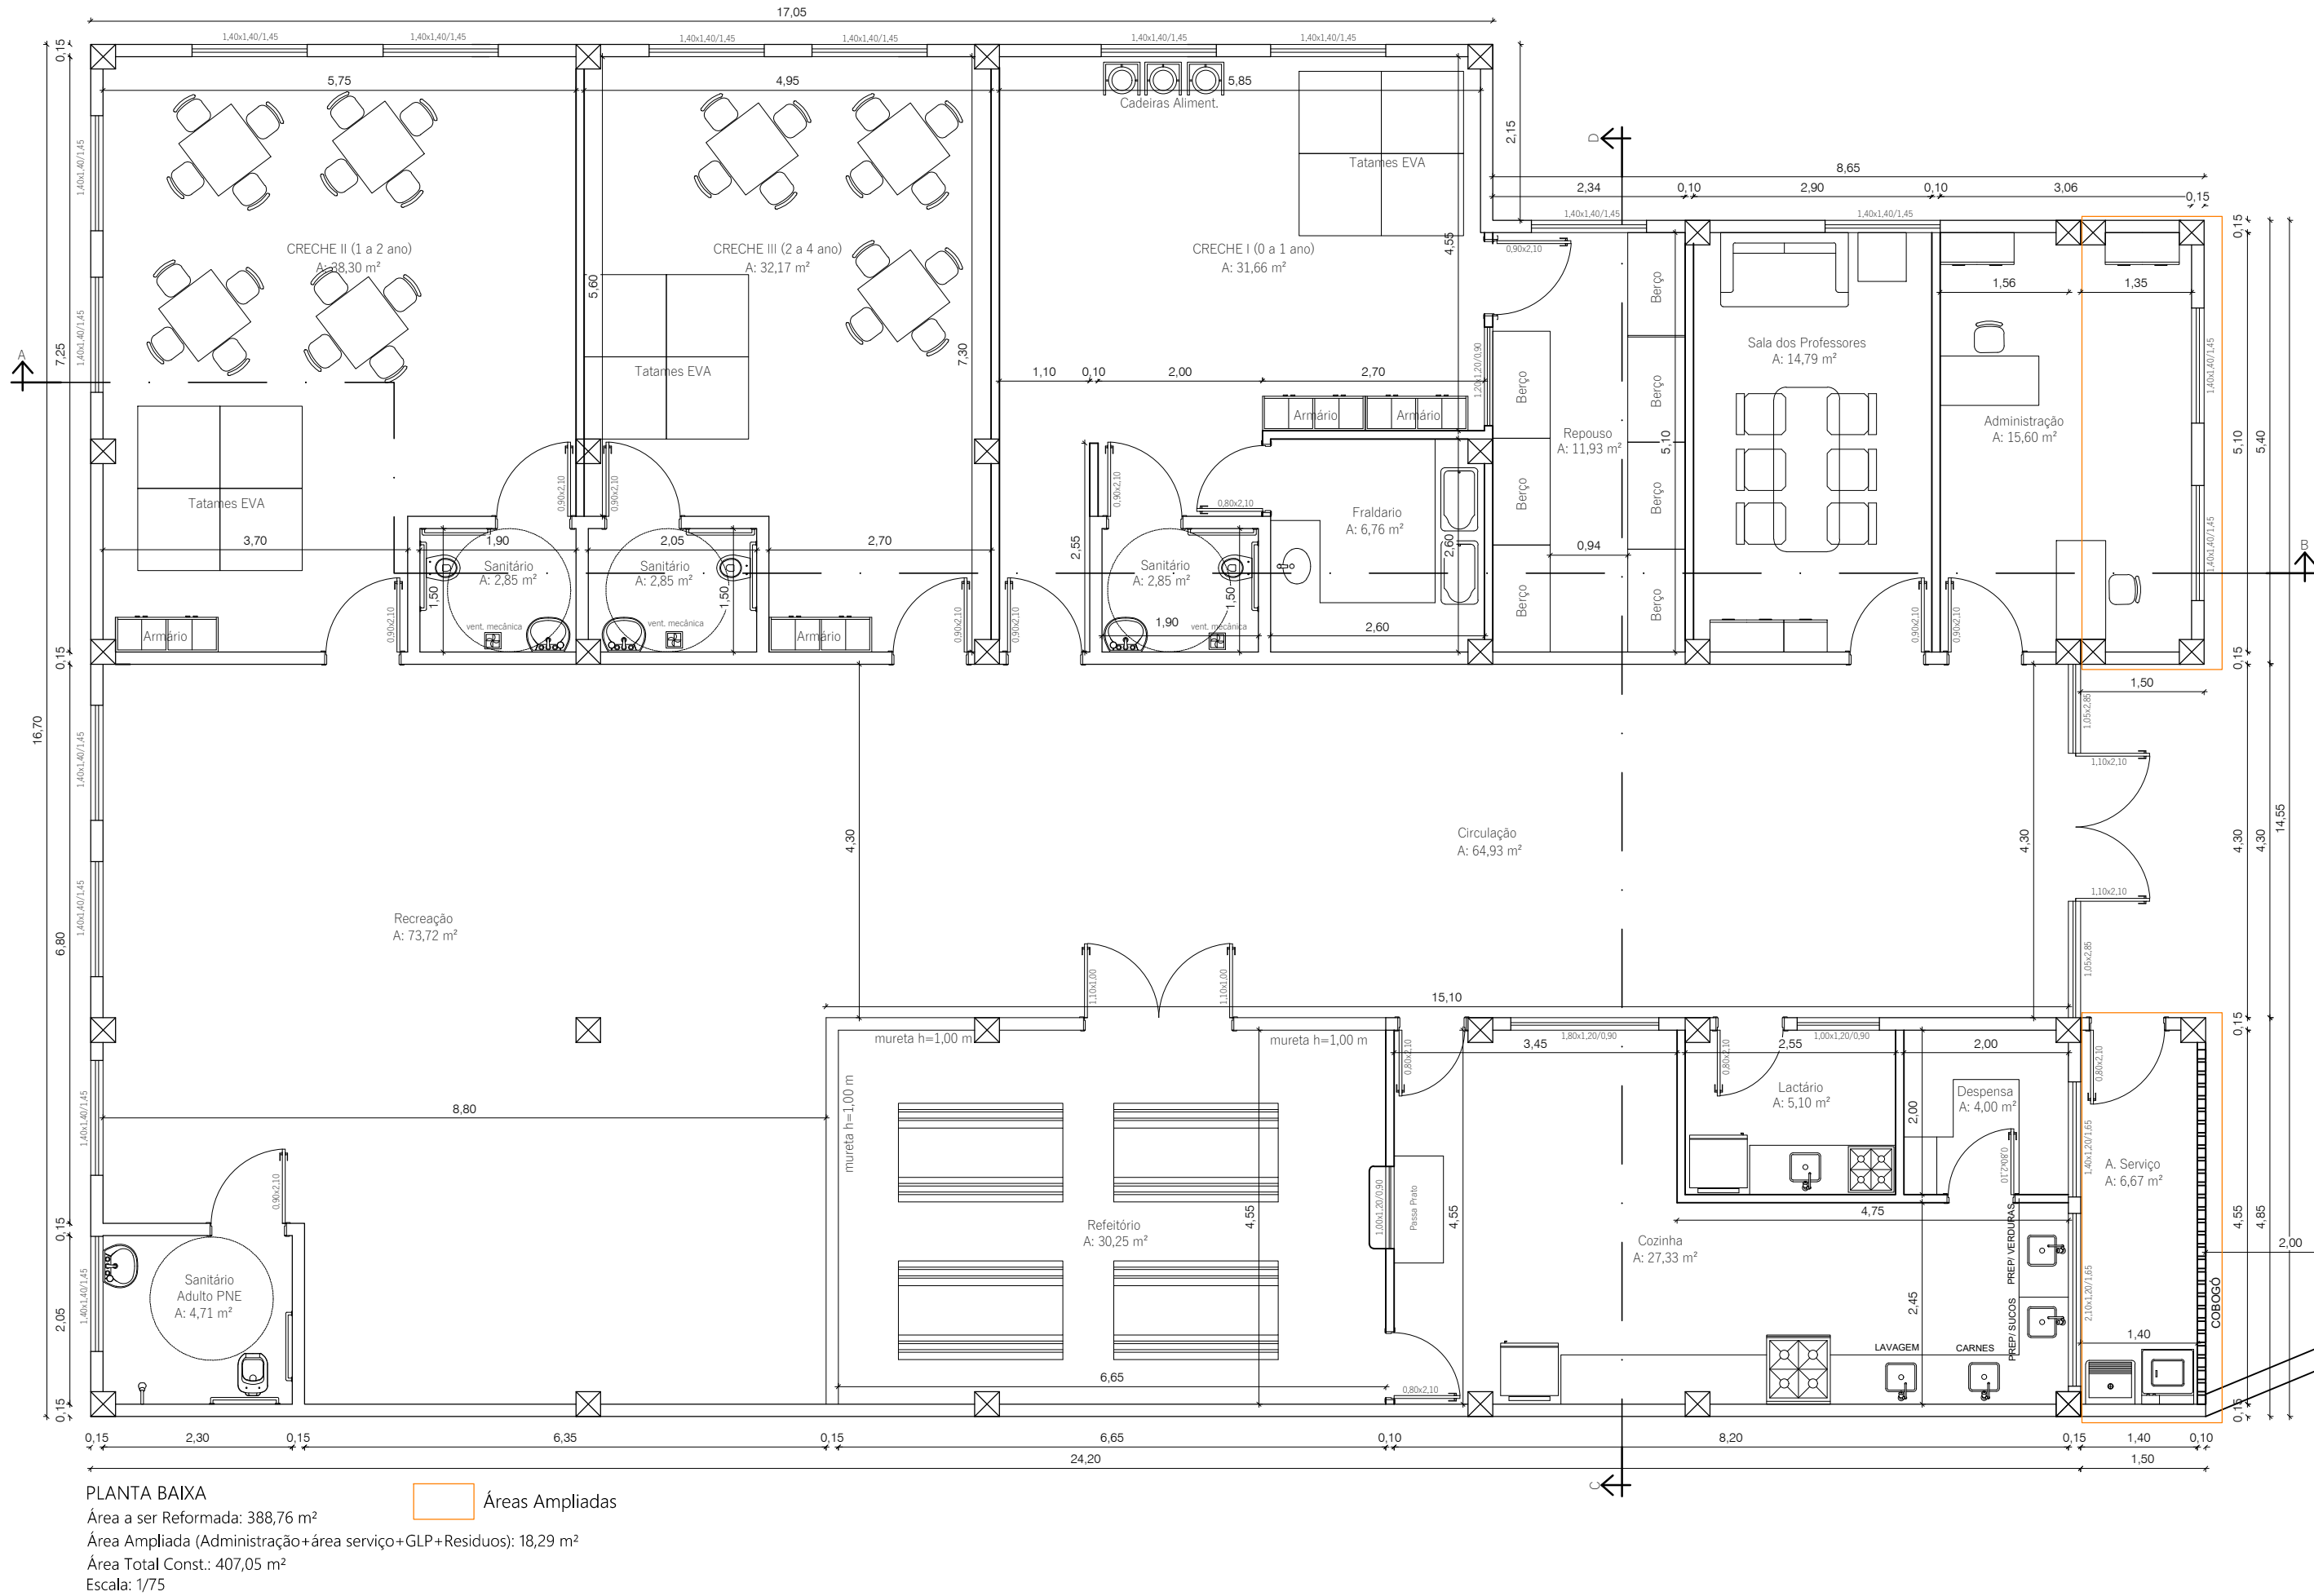


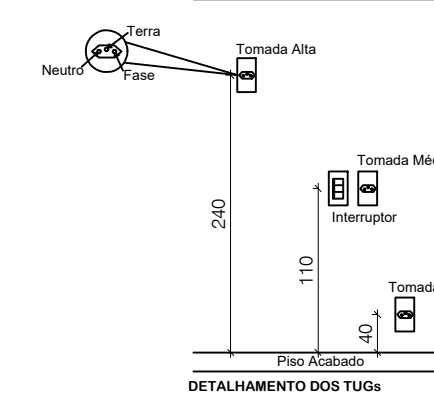

SÍMBOLO	NOTAÇÃO (H=EXC)	CAIXA	ALTURA
NEUTRO E FASE			
NEUTRO, FASE E RETORNO			
CENTRO DE DISTRIBUIÇÃO			
QUADRO DE MEDIÇÃO			
PONTO DE LUZ NO TETO - 100W/220V		4 x 4"	
PONTO DE LUZ NA PAREDE - 100W/220V		4 x 4"	
PENDENTE - 100W/220V		4 x 4"	
TOMADA DE PISO - 3P - 20A/220V		4 x 2"	
TOMADAS UNIVERSAL ALTA - 2P+T - 20A/220V		4 x 2"	240 cm
TOMADA UNIVERSAL MÉDIA - 2P+T - 20A/220V		4 x 2"	110 cm
TOMADA UNIVERSAL BAIXA - 2P+T - 20A/220V		4 x 2"	40 cm
TOMADA DE PISO - 3P - 20A/220V		4 x 2"	
ESPERA PARA A TOMADA DA ANTENA DE TV		4 x 4"	VER ESPECÍFICO
ESPERA PARA TOMADA DE REDE E TELEFONE		4 x 4"	VER ESPECÍFICO
ESPERA PARA INTERFONE		4 x 2"	VER ESPECÍFICO
INTERRUPTOR SIMPLES - 10A/220V		4 x 2"	110 cm
INTERRUPTOR DUPLO - 10A/220V		4 x 2"	110 cm
INTERRUPTOR TRÍFAS - 10A/220V		4 x 2"	110 cm
INTERRUPTOR PARALELO		4 x 2"	110 cm
ESPERA PARA A CAMPANHA		4 x 2"	VER ESPECÍFICO

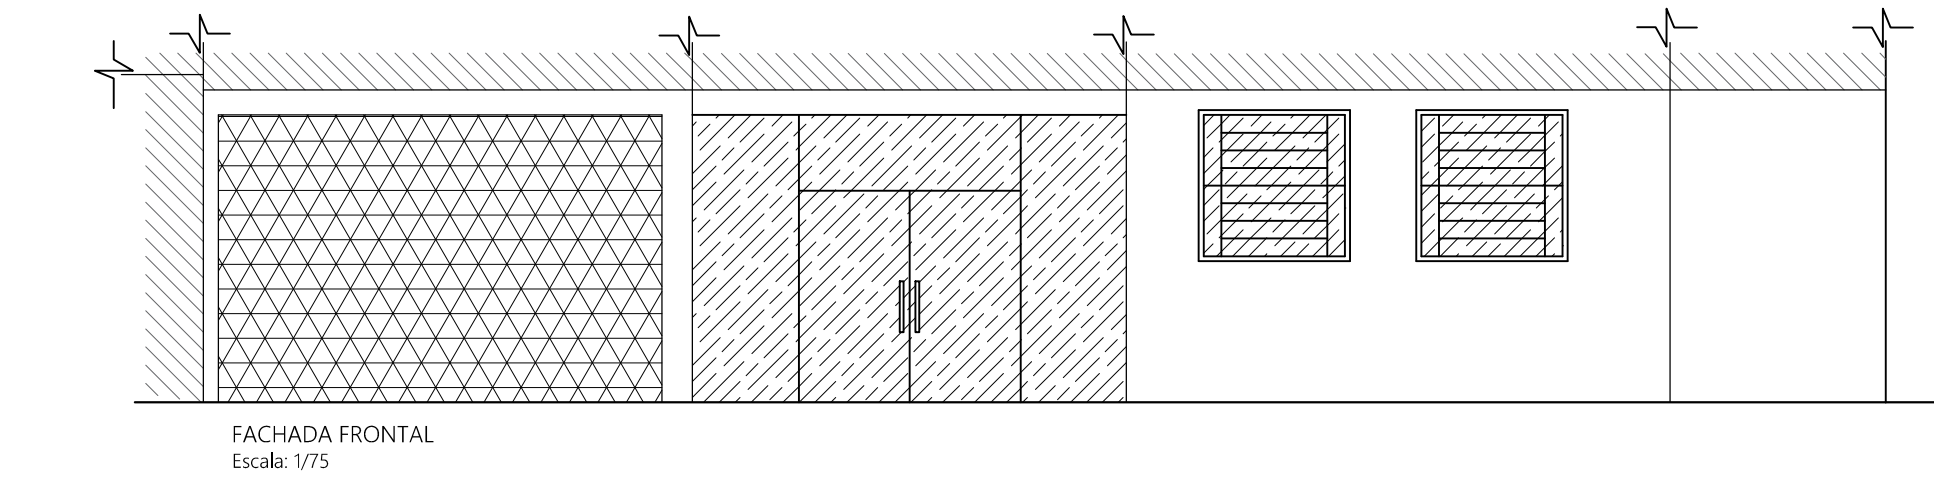

Quadro de Distribuição de Cargas						
CIRCUITOS		CARGAS (W)			N° Pontos	Seção (mm²)
N°	Descrição/Local	Iluminação	TUG *	TUE **	Total	
01	Iluminação	1100	0	0	1100	11
02	Iluminação	1200	0	0	1200	12
03	Iluminação	1200	0	0	1200	12
04	Iluminação	1200	0	0	1200	12
05	Iluminação	1000	0	0	1000	10
06	Tomadas	0	1100	0	1100	11
07	Tomadas	0	900	0	900	9
08	Tomadas	0	1000	0	1000	10
09	Tomadas (coz + a. serviço)	0	1200	0	1200	12
10	Split 9000 BTU	0	0	1000	1000	1
11	Split 9000 BTU	0	0	1000	1000	1
12	Split 9000 BTU	0	0	1000	1000	1
13	Split 12000 BTU - creche I	0	0	1450	1450	1
14	Split 12000 BTU - creche III	0	0	1450	1450	1
15	Split 12000 BTU - creche II	0	0	1450	1450	1
16	Chuveiro - Social	0	0	5400	5400	1
Totais		5700	4200	12750	22650	106

* TUG = Tomada de Uso Geral
** TUE = Tomada de Uso Específico

OBRA: REFORMA E AMPLIAÇÃO DE EDIFICAÇÃO EM ALVENARIA	
LOCAL: Rua Santos Dumont, nº 555 - Centro - Miraguaí/ RS	
ASSUNTO:	PROJETO ARQUITETÔNICO - CRECHE
PROJETO:	Planta Baixa - Cortes - Fachadas - Projeto Elétrico
Proprietários (a):	Visto:
MUNICÍPIO DE MIRAGUÁI CNPJ: 87.613.121/0001-97	Luis Carlos Herrmann - Prefeito Municipal
Responsável Técnico:	Visto:
LUAN PAULO CARON SPRENDOR Engenheiro Civil CREA RS 237.263	Luan Paulo Caron Sprendor - Eng° Civil
Área Ampliada: 18,29 m² Área Reformada: 388,76 m² Área Total: 407,05 m²	Escala: Indicada
Data: Abril /2023	Planta: 01