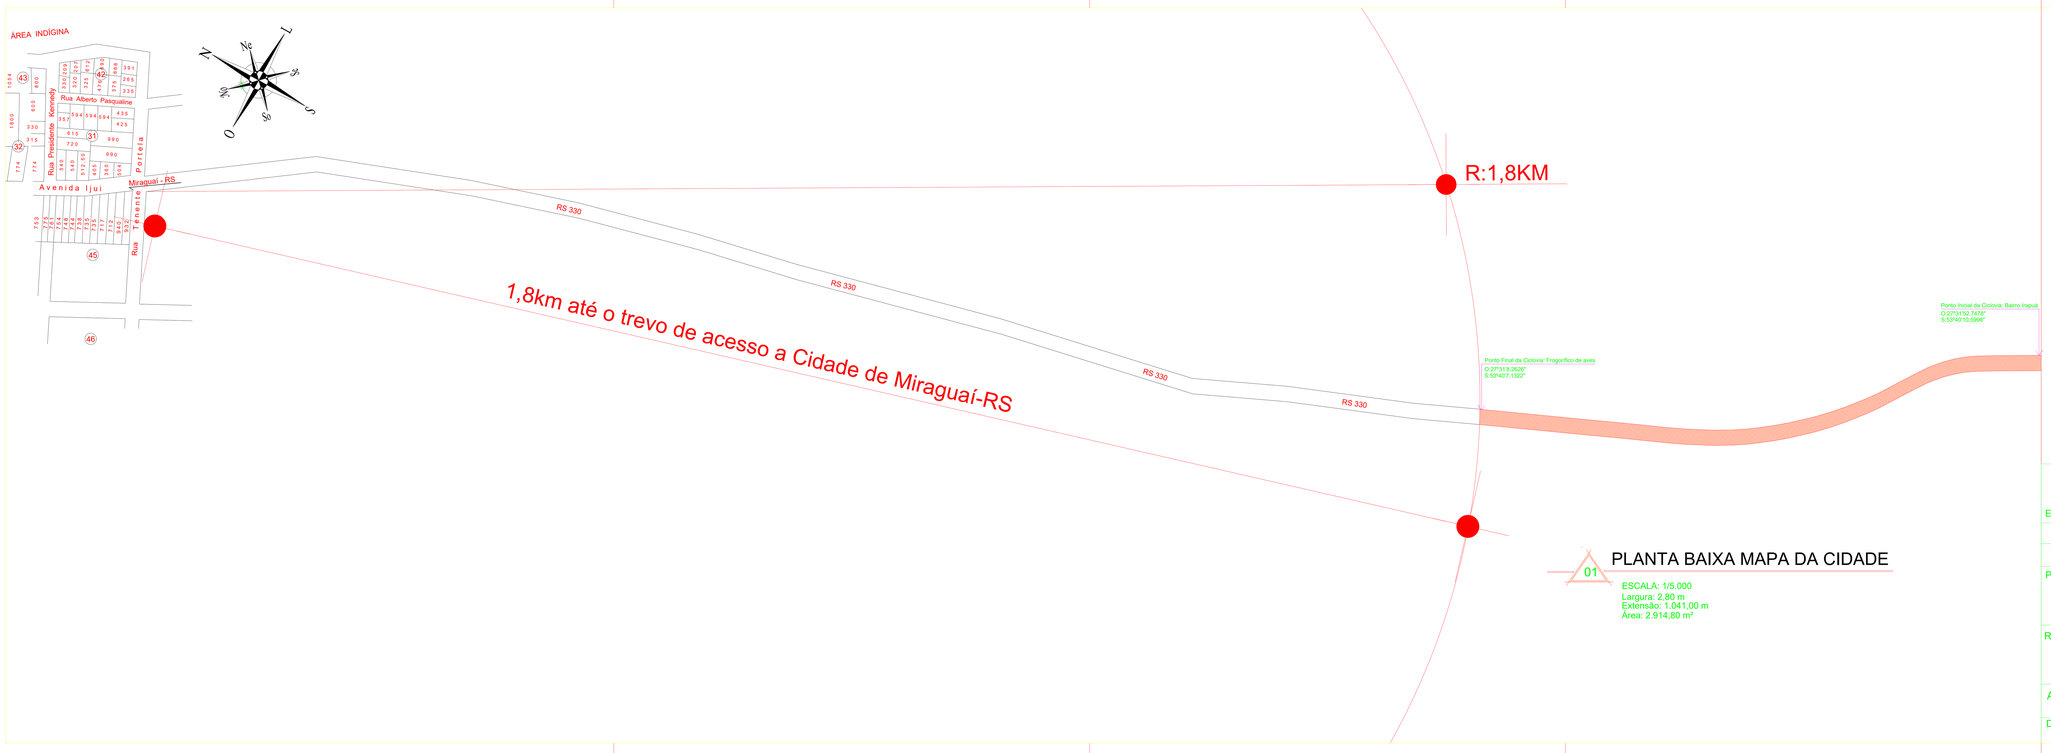

01 PLANTA BAIXA MAPA DA CIDADE

ESCALA: 1/5.000
Largura: 2,80 m
Extensão: 1.041,00 m
Área: 2.914,80 m²

HERMES PIMENTEL DA SILVA

Eng. Civil : CREA 49.160 - D

ERVAL SECO - REDENTORA - DOIS IRMÃOS DAS MISSÕES - MIRAGUAÍ - RS

PROJETO	CONCLUSÃO DA CONSTRUÇÃO DA CICLOVIA E CAMINHÓDRAMO
LOCAL :	BAIRRO IRAPUÁ ATÉ O FRIGORÍFICO DE AVES - MIRAGUAÍ
Proprietário :	LUIS CARLOS HERRMANN PREFEITO MUNICIPAL DE MIRAGUAI
Resp. Técnico;	HERMES PIMENTEL DA SILVA Engº Civil CREA 49.160 - D
ASSUNTO :	ARQUITETÔNICO: PLANTA DE SITUAÇÃO E LOCALIZAÇÃO — PRANCHA 01/04

Data :	Escala :	Área Total:	Desenhos:
OUTUBRO/2023	INDICADA	2.914,80m²	DESENHOS ARQUITETURA E CONSTRUÇÕES Vinicius Crespan