
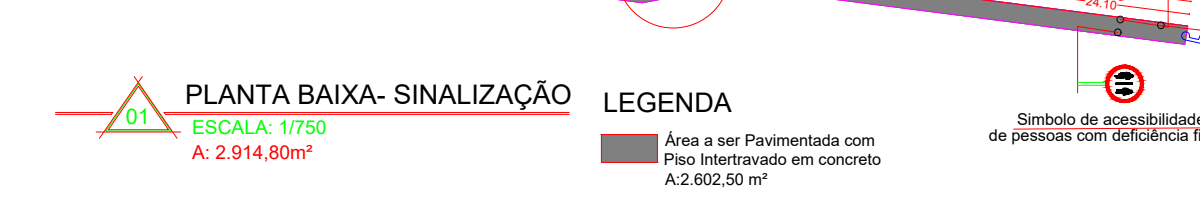
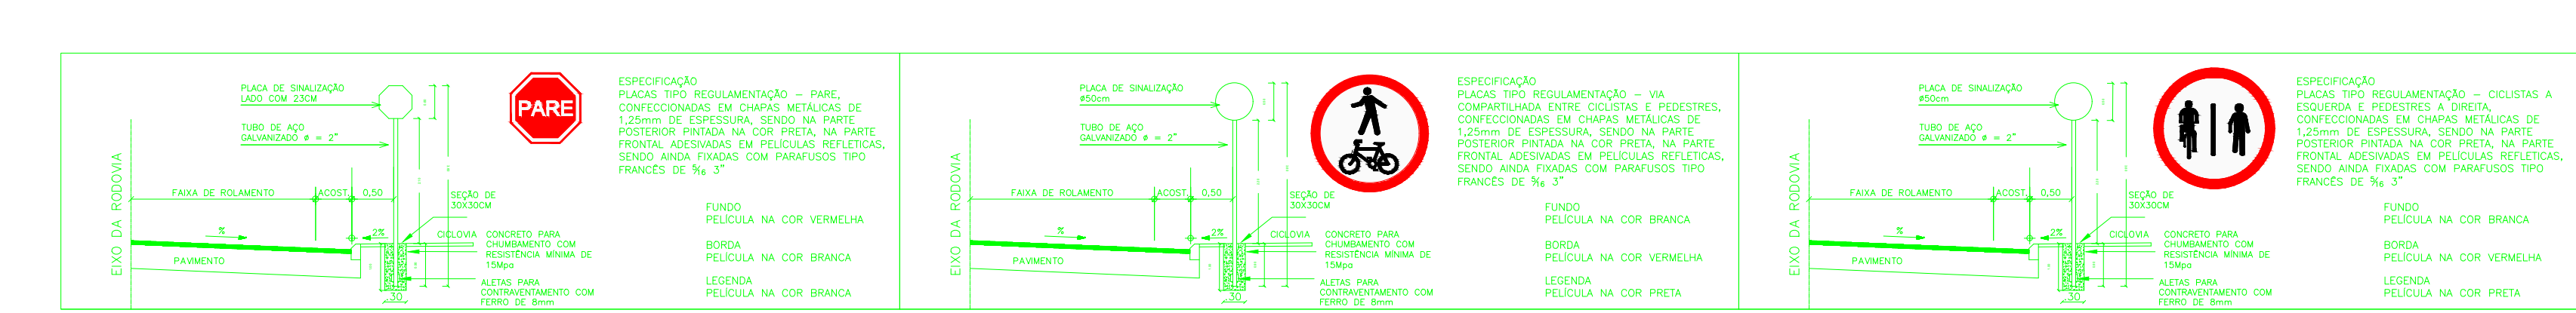
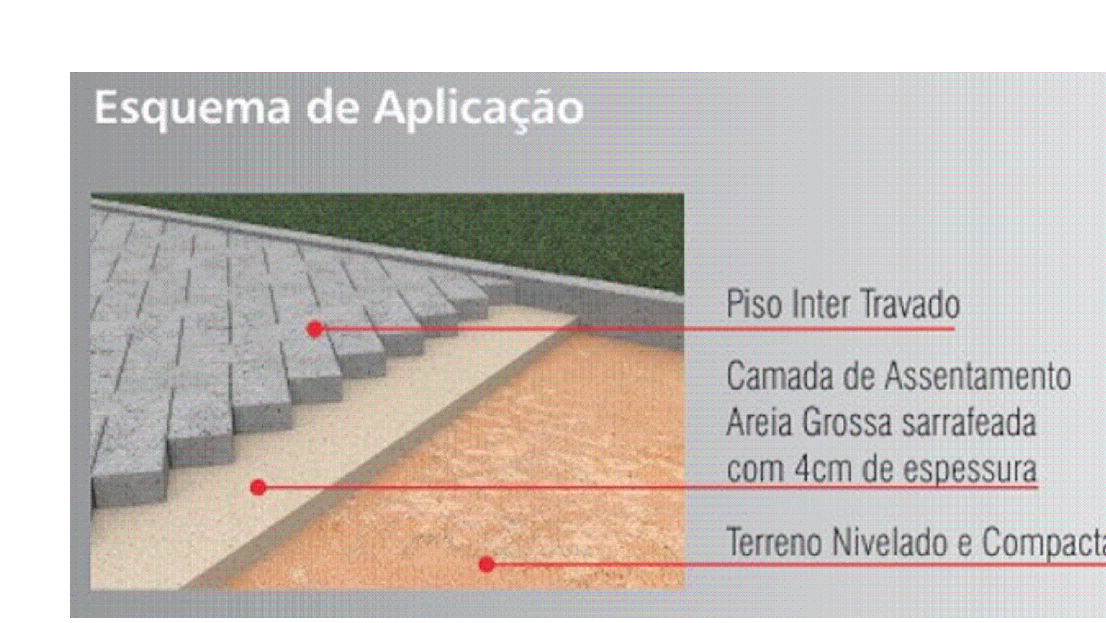
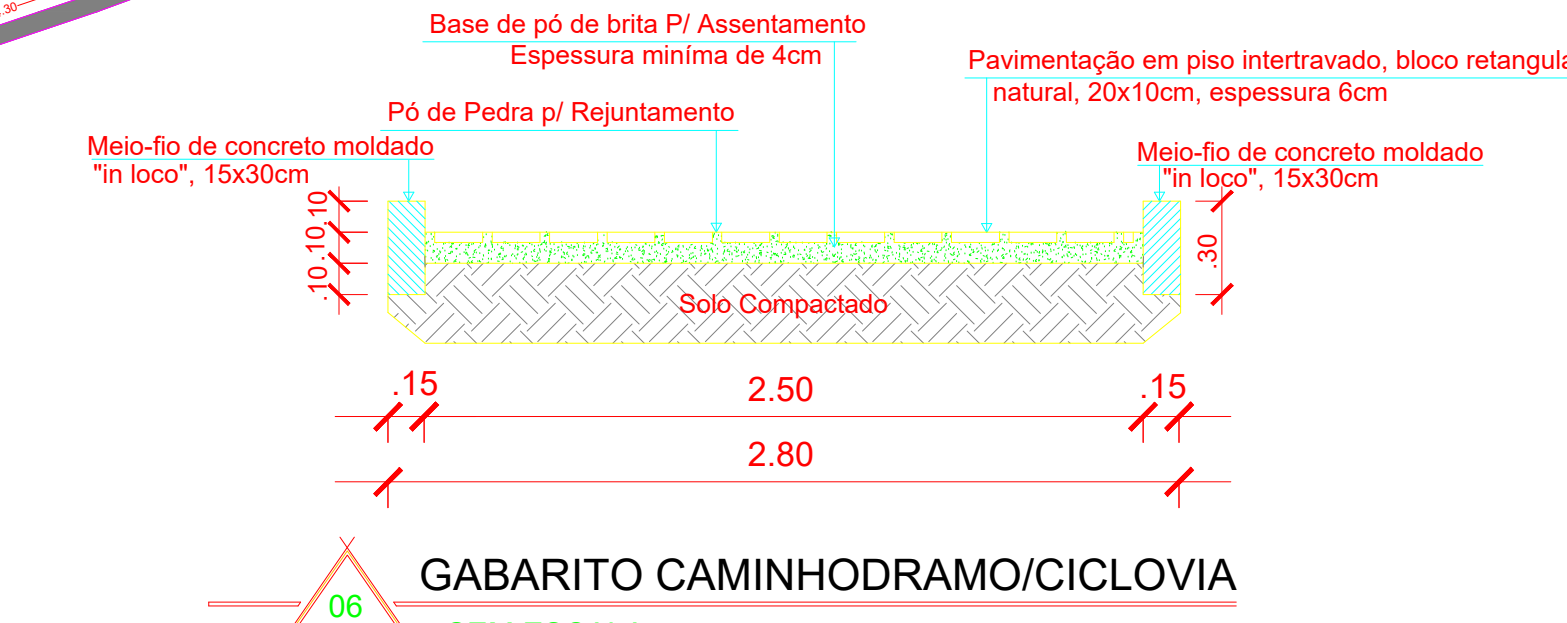
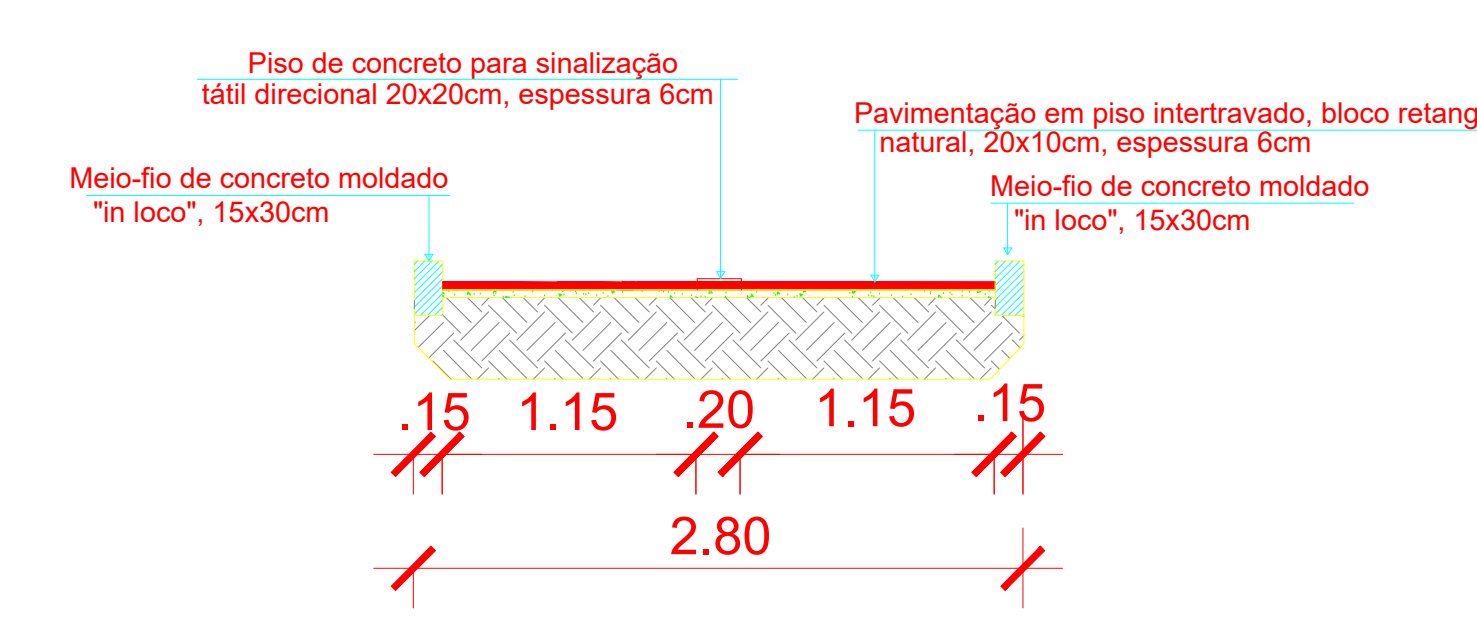
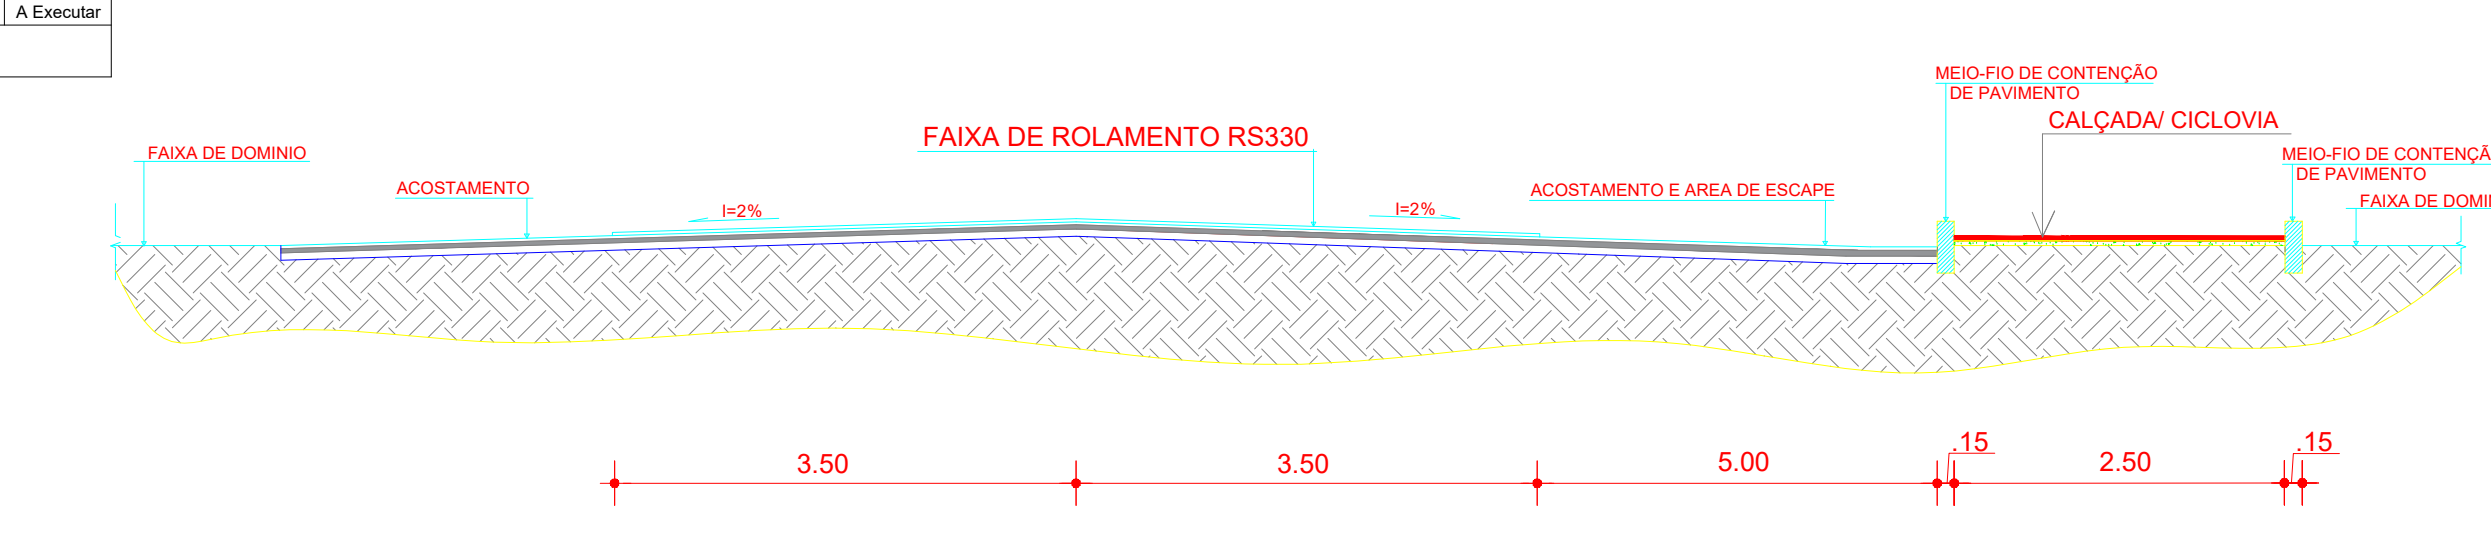


# Frigorífico de Aves

Área Pavimentada = 397,5 m<sup>2</sup>  
L = 159 Metros  
Meio-Fio Exeutado: 318,00 m

TRECHO UNICO - BARRIO IRAPUÁ ATE O FRIGORIFICO DE AVES - MANS FRANCO - MIRAGUAIERS					
SEGMENTO	EXTENSAO	LARGURA MEDIA	AREA TOTAL	MEIO-FIO	SITUAÇÃO
02	159,00M	2,80M	445,20M <sup>2</sup>	318,00M	Executado
03	1,041,00M	2,80M	2.914,80M <sup>2</sup>	2.082,00M	A Executar
CONDIÇÃO: MEIO-FIO DE CIMENTO 14 CÓDIGO: 118.8.3020: 2.400,00 M					

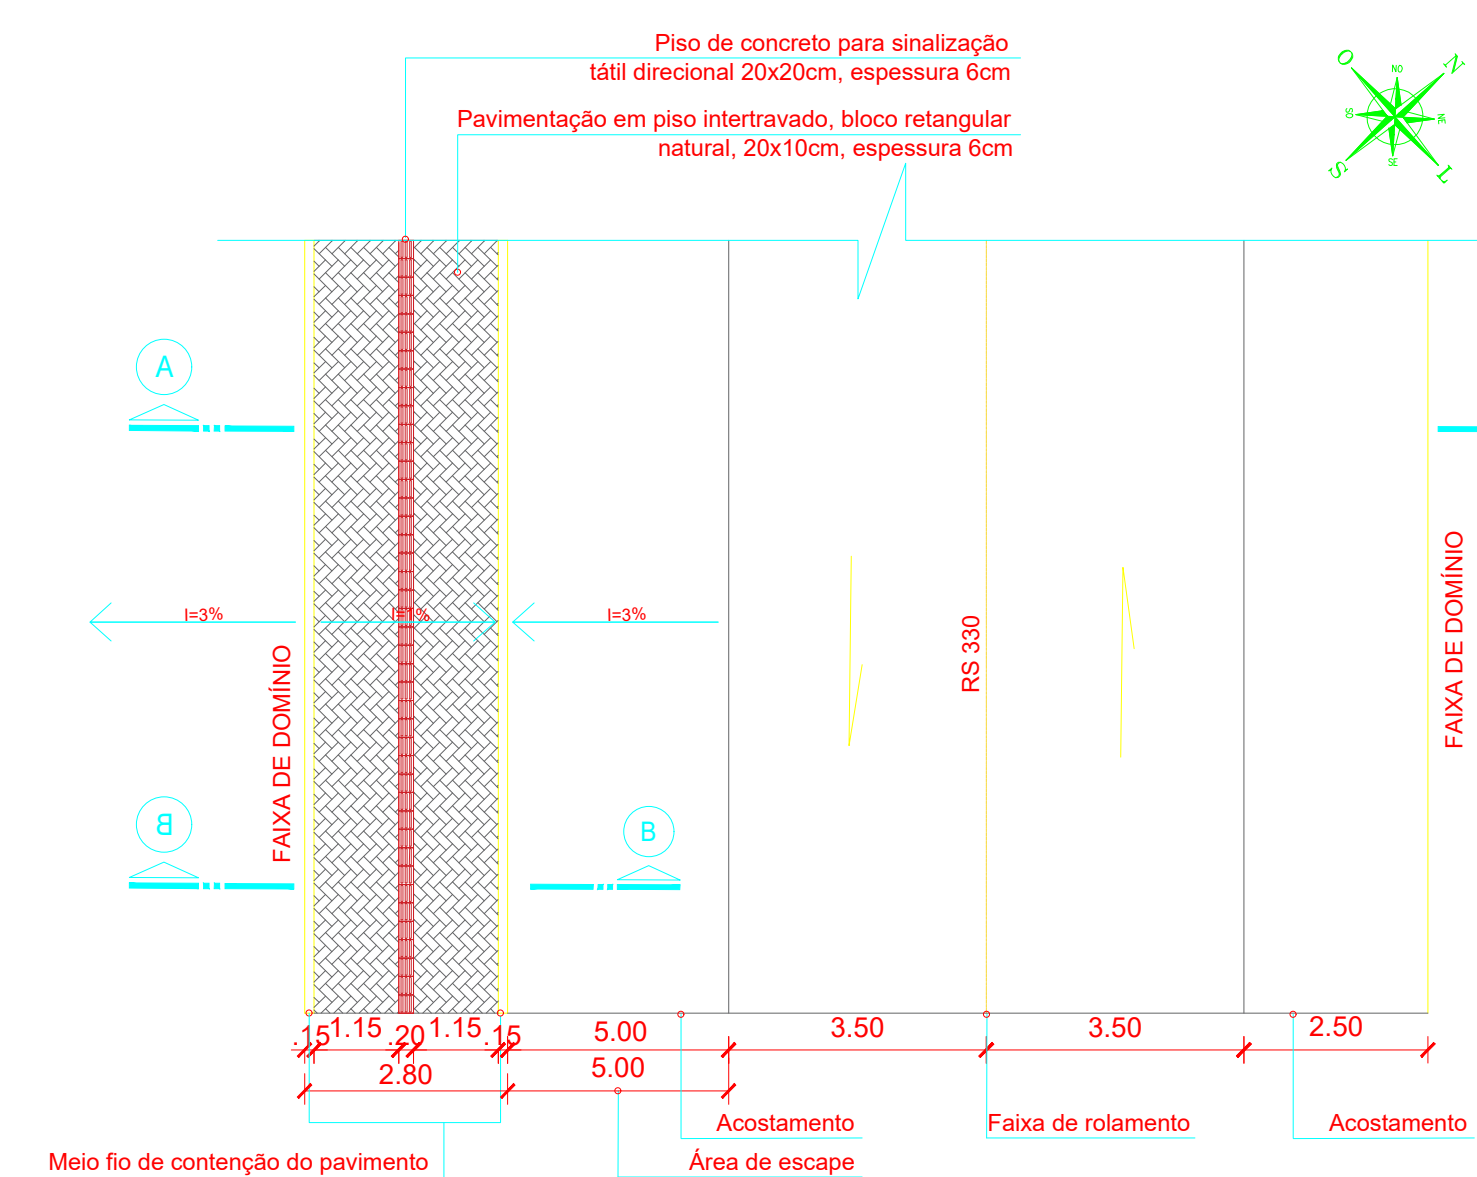

<b>HERMES PIMENTEL DA SILVA</b> Eng. CIVIL - CREA 49.160 - D	
PROJETO	REDENTORA - DOS IRMÃOS DAS MISSÕES - MIRAGUAI - RS
PROJETO	CONCLUSÃO DA OBRERAÇÃO DA CICLOVIA E CAMINHODRAMO
LOCAL	BARRIO IRAPUÁ ATE O FRIGORIFICO DE AVES - MIRAGUAI
Proprietario	MUNICIPALIDADE DE MIRAGUAI
Resp. Técnico	HERMES PIMENTEL DA SILVA
ASSUNTO	ARQUITETONICO-IMPLANTACAO GABARITOS-CORTES
Data:	Outubro/2023
Escala:	INDICADA
Area Total:	2.914,80M <sup>2</sup>
Desenho:	HERMES PIMENTEL DA SILVA