


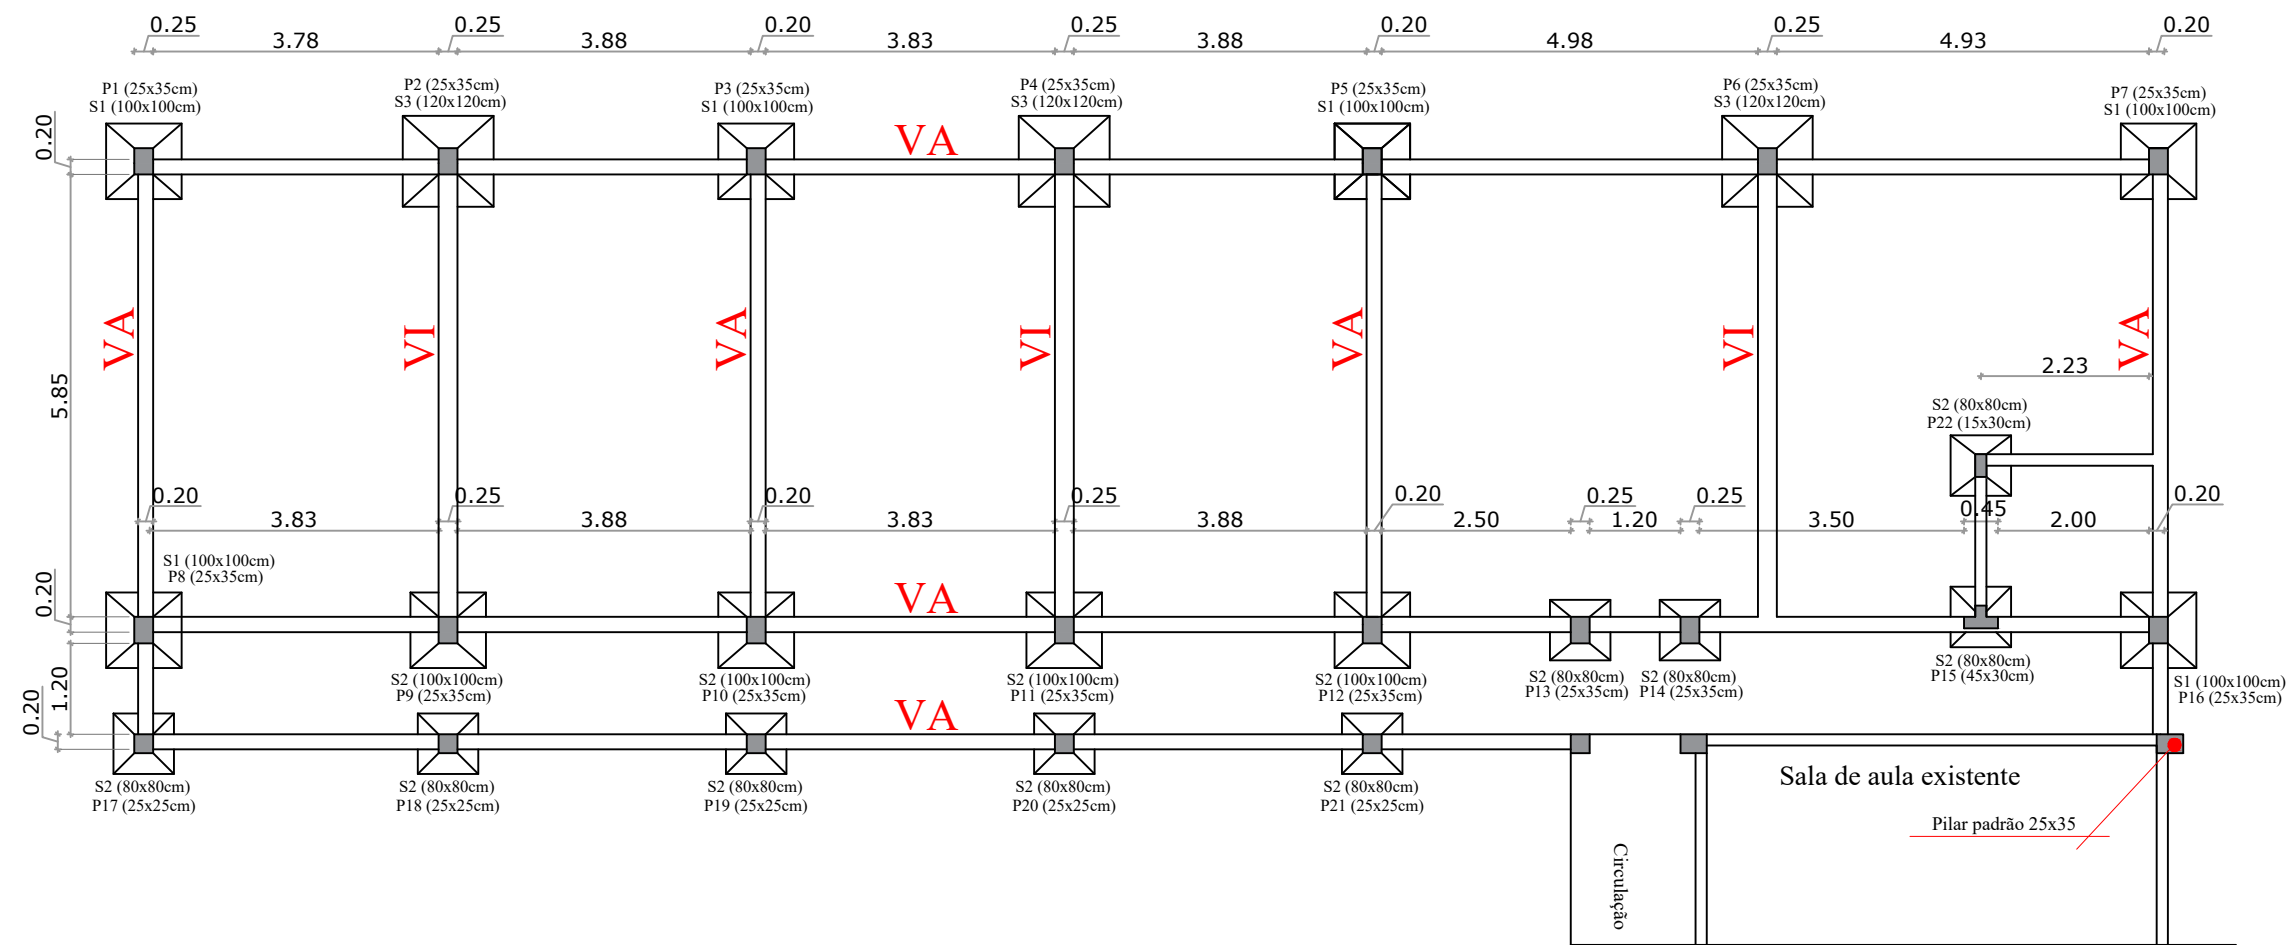

PLANTA LOCAÇÃO SAPATAS

Legenda:
Viga Alvenaria - VA
Viga Invertida - VI

HERMES PIMENTEL DA SILVA Eng. Civil: CREA 49.160-D ERVAL SECO - REDENTORA - DOIS IRMÃOS DAS MISSÕES - MIRAGUAÍ - RS			
PROJETO: CONSTRUÇÃO DE UMA SALA DE AULA			
LOCAL: RUA JULIO DE CASTILHOS ANEXO ESCOLA LENIRA M. L.			
Proprietário:	VALDELIRIO PRETTO DA SILVA PREFEITO MUNICIPAL DE MIRAGUAÍ		ASSUNTO: LOCAÇÃO VIGAS
Resp. Técnico:	HERMES PIMENTEL DA SILVA ENG. CIVIL CREA 49.160-D		Data: 05/11/2021
		Escala: 1:100	Prancha: 14/14
		Lucas Guerreiro S. 	