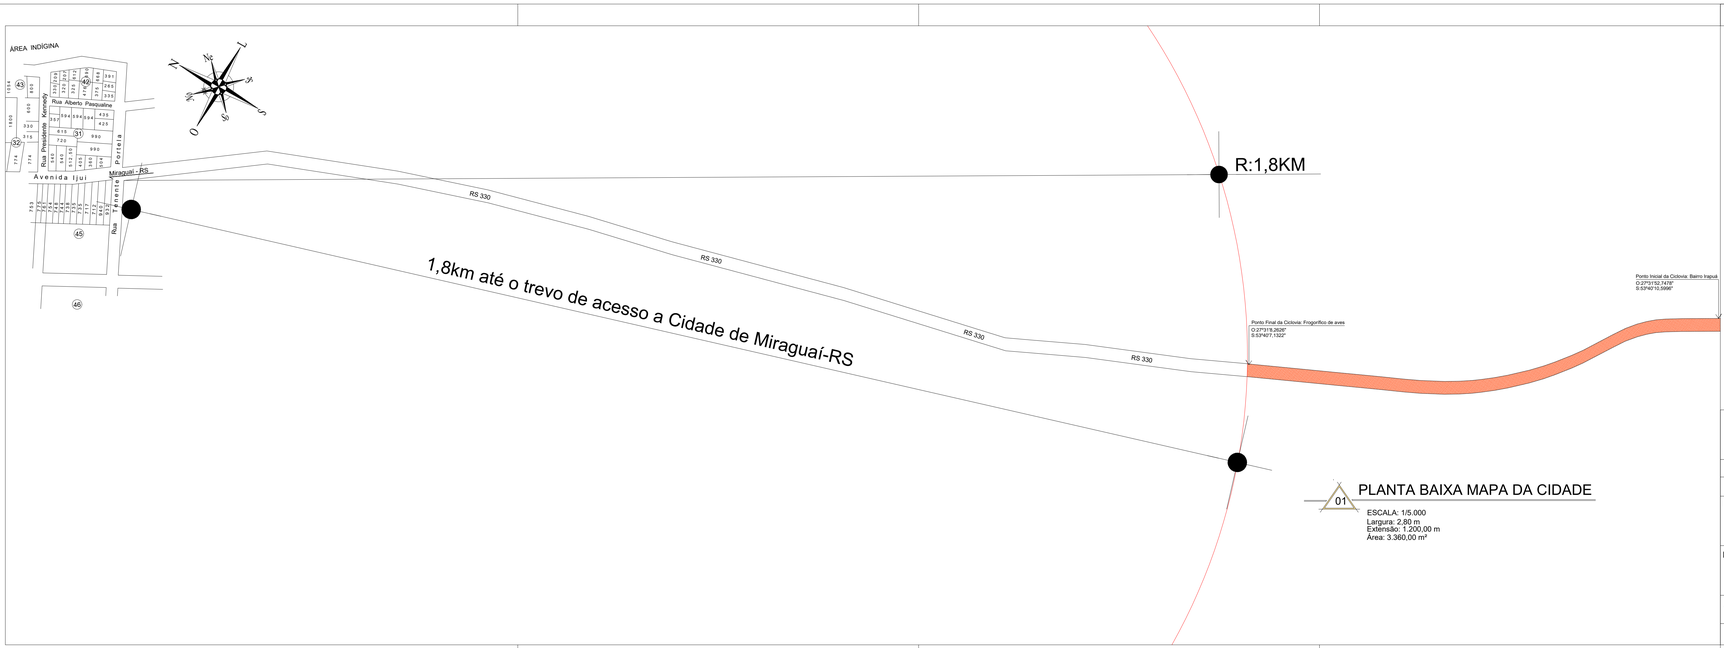

01 PLANTA BAIXA MAPA DA CIDADE

ESCALA: 1/5.000
Largura: 2,80 m
Extensão: 1.200,00 m
Área: 3.360,00 m²

HERMES PIMENTEL DA SILVA
Eng. Civil : CREA 49.160 - D

ERVAL SECO - REDENTORA - DOIS IRMÃOS DAS MISSÕES - MIRAGUAÍ - RS

PROJETO	CONSTRUÇÃO DE UMA CICLOVIA E CAMINHÓDRAMO		
LOCAL :	BAIRRO IRAPUÁ ATÉ O FRIGORÍFICO DE AVES - MIRAGUAÍ		
Proprietário :	VALDELIRIO PRETTO DA SILVA PREFEITO MUNICIPAL DE MIRAGUAI		
Resp. Técnico:	HERMES PIMENTEL DA SILVA Engº Civil CREA 49.160 - D		
ASSUNTO :	ARQUITETÔNICO: PLANTA DE SITUAÇÃO E LOCALIZAÇÃO	PRANCHA 01/04	
Data : MARÇO/2021	Escala : INDICADA	Área Total: 3.360,00m²	Desenhos:

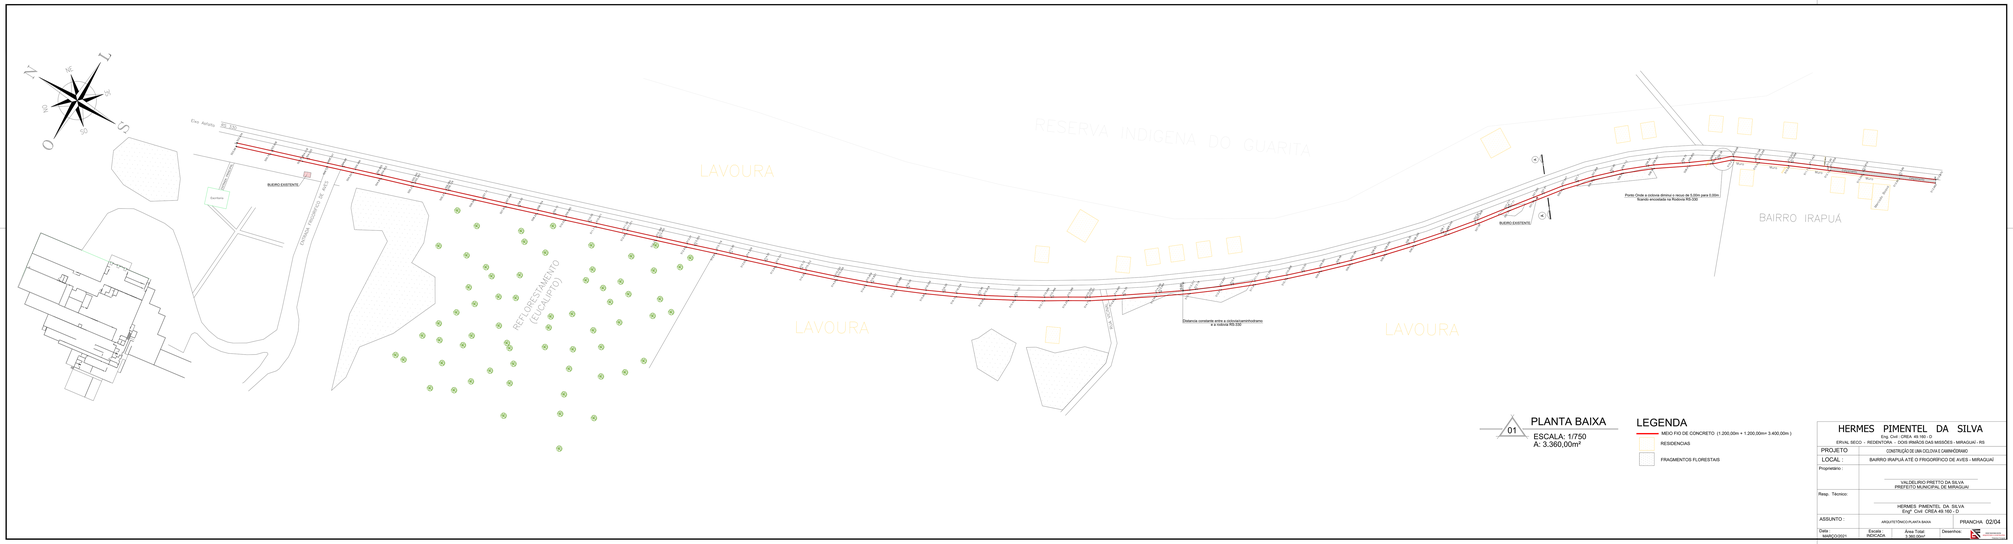

01 PLANTA BAIXA

ESCALA: 1/750
A: 3.360,00m²

LEGENDA

- MEIO FIO DE CONCRETO (1.200,00m + 1.200,00m= 3.400,00m)
- RESIDENCIAS
- FRAGMENTOS FLORESTAIS

HERMES PIMENTEL DA SILVA			
Eng. Civil - CREA 49.160 - D			
ERVAL SECO - REDENTORA - DOS IRMÃOS DAS MISSÕES - MIRAGUAÍ - RS			
PROJETO	CONSTRUÇÃO DE UMA CICLOVIA E CAMINHÃO/MÃO		
LOCAL :	BAIRRO IRAPUÁ ATÉ O FRIGORÍFICO DE AVES - MIRAGUAÍ		
Proprietário :	VALDELIRO PRETTO DA SILVA PREFEITO MUNICIPAL DE MIRAGUAI		
Resp. Técnico:	HERMES PIMENTEL DA SILVA Eng° Civil CREA 49.160 - D		
ASSUNTO :	ARQUITETONICO PLANTA BAIXA		PRANCHA: 02/04
Data : MAIO/2024	Escala : HORIZ/A	Area Total : 3.360,00m²	Desenho:

Frigorífico de Aves

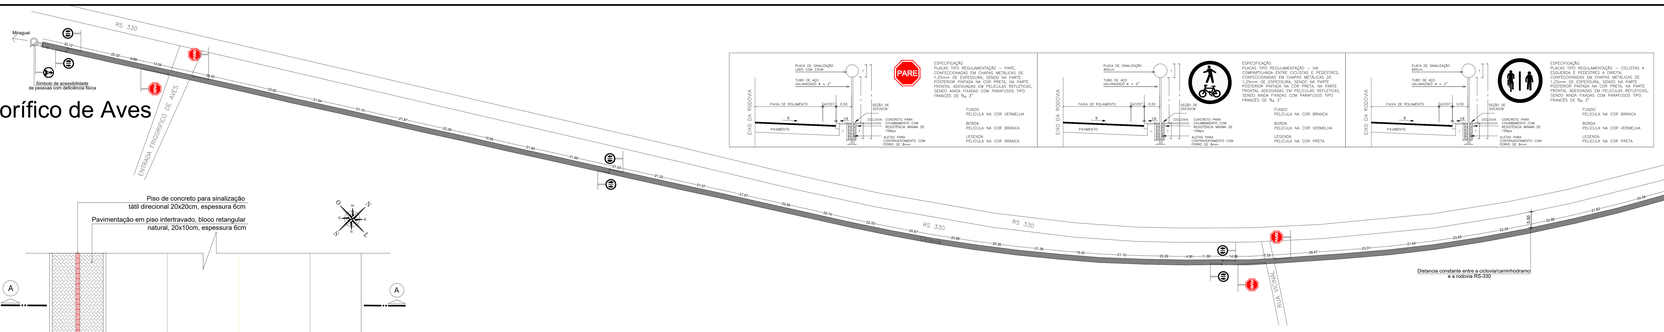

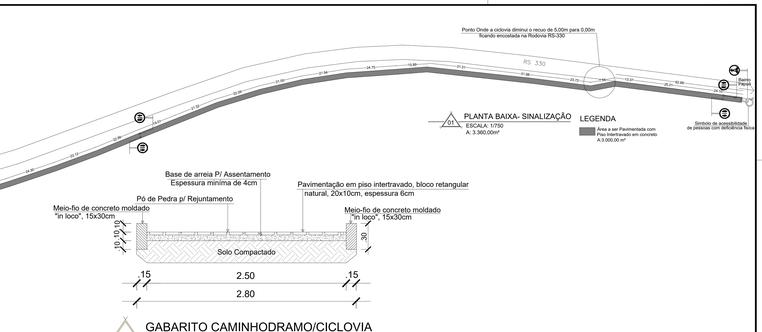

01 PLANTA BAIXA- SINALIZAÇÃO
ESCALA: 1/750
A: 3.360,00m²

LEGENDA
Área a ser Pavimentada com Piso Intertravado em concreto A:3.000,00 m²

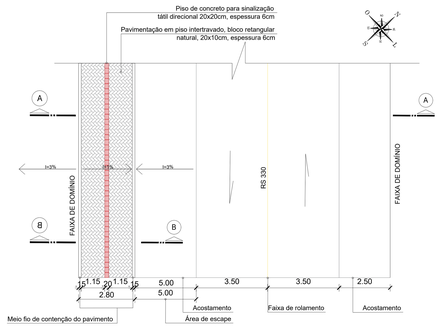

02 PLANTA DE IMPLANTAÇÃO
ESCALA:1/75

TRECHO ÚNICO -BAIRRO IRAPUÃ ATÉ O FRIGORÍFICO DE AVES MAIS FRANGO - MIRAGUAIRS

PAVIMENTO			
SEGMENTO	EXTENSÃO	LARGURA MÉDIA	TOTAL
01	1.200,00m	2,80m	3.360,00m²
CORDÃO / MEIO-FIO MOLDADO "IN LOCO" (15 X 30CM) : 2.400,00 M			

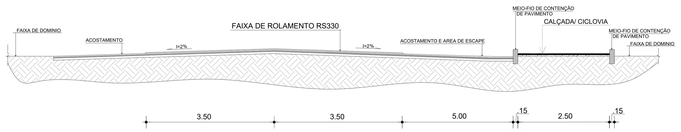

04 GABARITO CAMINHODRAMO/CICLOVIA-CORTE A-A'
SEM ESCALA

06 GABARITO CAMINHODRAMO/CICLOVIA
SEM ESCALA

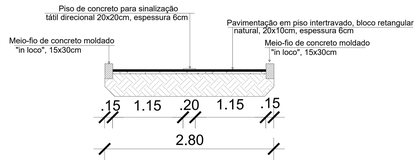

05 GABARITO CAMINHODRAMO/CICLOVIA-CORTE B-B'
SEM ESCALA

HERMES PIMENTEL DA SILVA
Eng. Civil : CREA 49.160 - D

ERVAL SECO - REDENTORA - DOIS IRMÃOS DAS MISSÕES - MIRAGUAI - RS	
PROJETO	CONSTRUÇÃO DE UMA CICLOVIA E CAMINHODRAMO
LOCAL :	BAIRRO IRAPUÃ ATÉ O FRIGORÍFICO DE AVES - MIRAGUAÍ
Proprietário :	VALDELIRIO PRETTO DA SILVA PREFEITO MUNICIPAL DE MIRAGUAI
Resp. Técnico:	HERMES PIMENTEL DA SILVA Engº Civil CREA 49.160 - D
ASSUNTO :	ARQUITETÔNICO - IMPLANTAÇÃO, GABARITOS - CORTES, SINALIZAÇÃO HORIZONTAL E VERTICAL - DETALHAMENTOS — PRANCHA 03/04

Data :	Escala :	Área Total:	Desenhos:
MARÇO/2021	INDICADA	3.360,00m²	

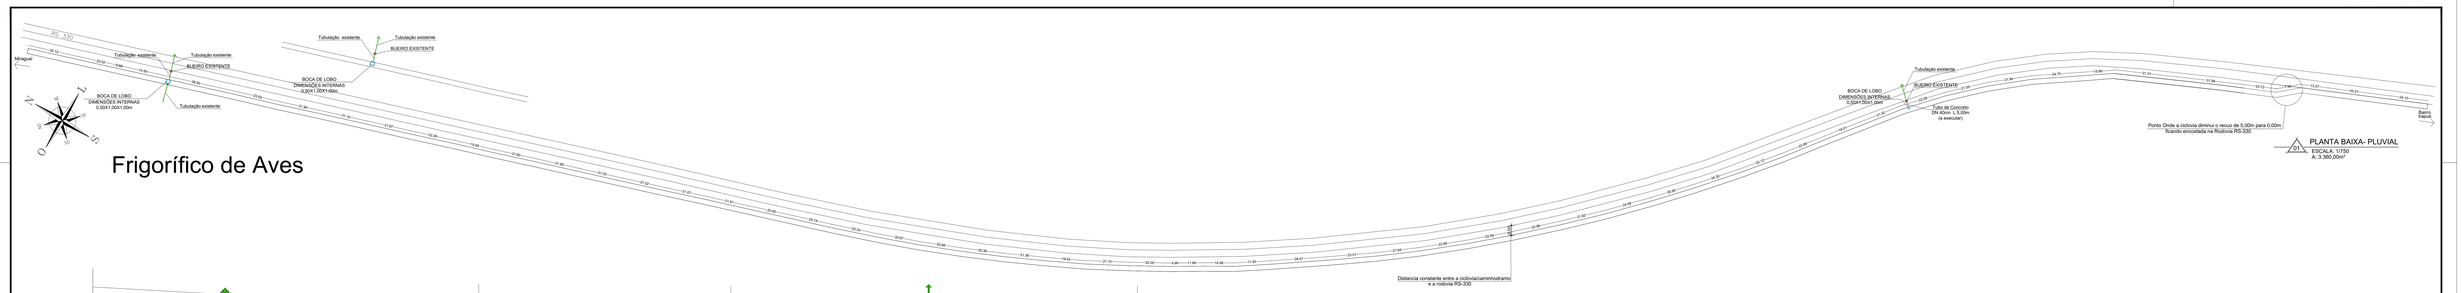

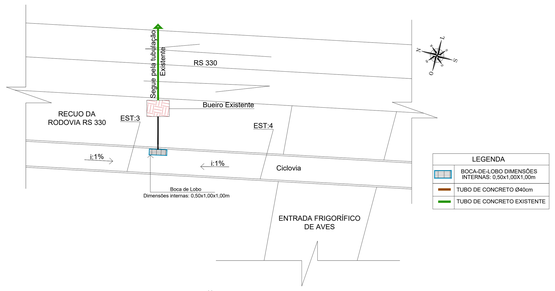

03 DETALHAMENTO BUEIRO 02- EXISTENTE
SEM ESCALA

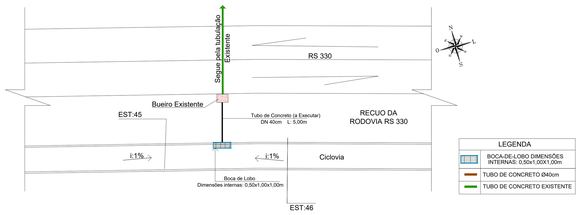

03 DETALHAMENTO BUEIRO 01- EXISTENTE
SEM ESCALA

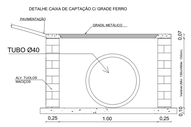

CORTE BOCA DE LOBO
ESCALA

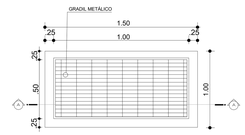

PLANTA BAIXA BOCA DE LOBO (0,50x1,00x1,00)
ESCALA

HERMES PIMENTEL DA SILVA Eng. Civil : CREA 49.160 - D			
ERVAL SECO - REDENTORA - DOIS IRMÃOS DAS MISSÕES - MIRAGUAÍ - RS			
PROJETO	CONSTRUÇÃO DE UMA CICLOVIA E CAMINHÓDRAMO		
LOCAL :	BAIRRO IRAPUÁ ATÉ O FRIGORÍFICO DE AVES - MIRAGUAÍ		
Proprietário :	VALDEIRIO PRETTO DA SILVA PREFEITO MUNICIPAL DE MIRAGUAI		
Resp. Técnico:	HERMES PIMENTEL DA SILVA Engº Civil CREA 49.160 - D		
ASSUNTO :	ARQUITETÔNICO DRENAGEM PLUVIAL E DETALHES	PRANCHA 04/04	
Data : MARÇO/2021	Escala : INDICADA	Área Total: 3.360,00m²	Desenhos: