


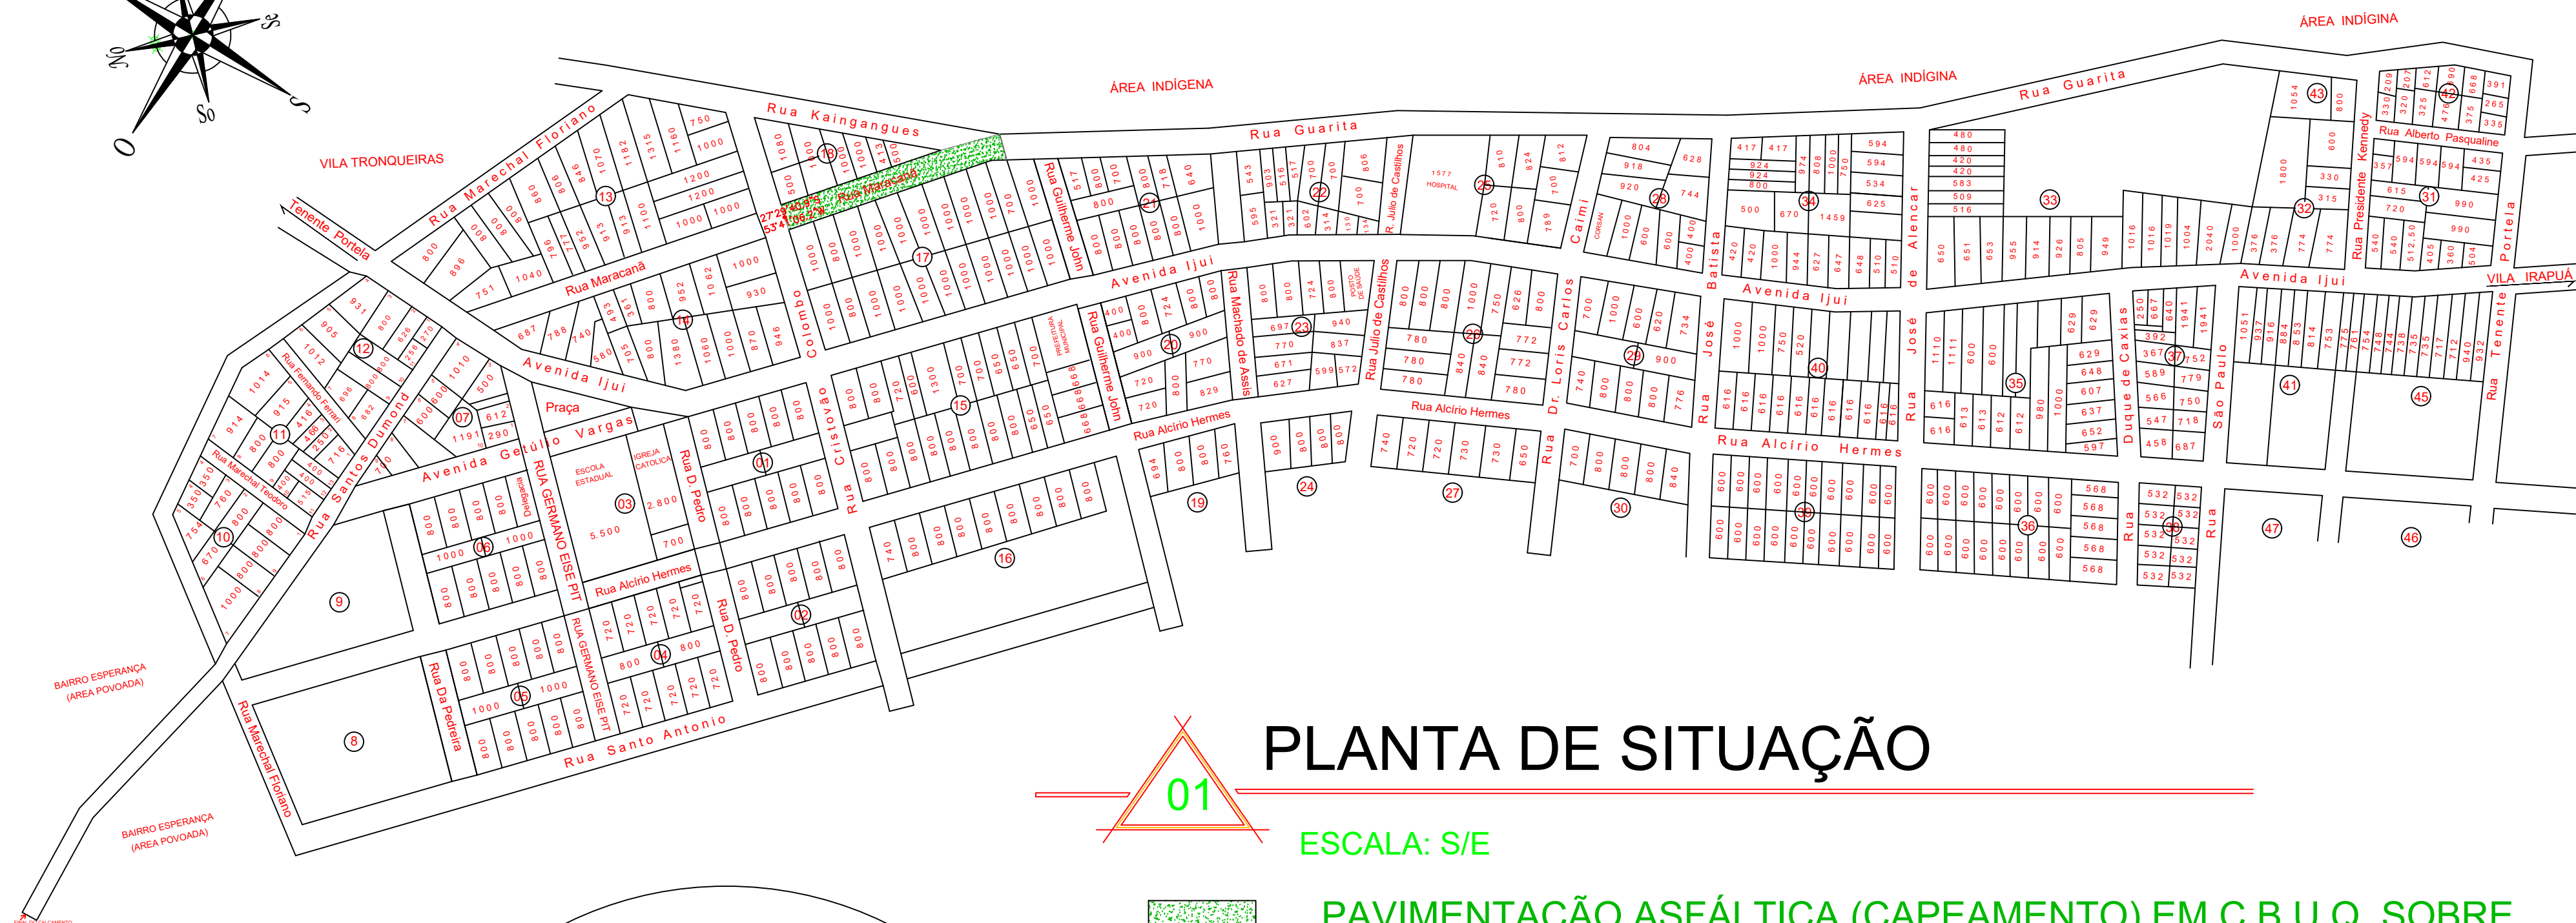

01



PAVIMENTAÇÃO ASFÁLTICA (CAPEAMENTO) EM C.B.U.Q. SOBRE CALÇAMENTO COM PEDRAS IRREGULARES EXISTENTE
A = 1.961,73 m²

01



PAVIMENTAÇÃO ASFÁLTICA (CAPEAMENTO) EM C.B.U.Q. SOBRE CALÇAMENTO COM PEDRAS IRREGULARES EXISTENTE
A = 1.961,73 m²

HERMES PIMENTEL DA SILVA

Eng. Civil: CREA/RS 49160

ERVAL SECO - REDENTORA - DOIS IRMÃOS DAS MISSÕES - MIRAGUAI - RS

PROJETO: **PAVIMENTAÇÃO ASFÁLTICA EM C.B.U.Q.**

LOCAL: **TRECHO DA RUAS MARACANÃ**

Proprietário: _____
