


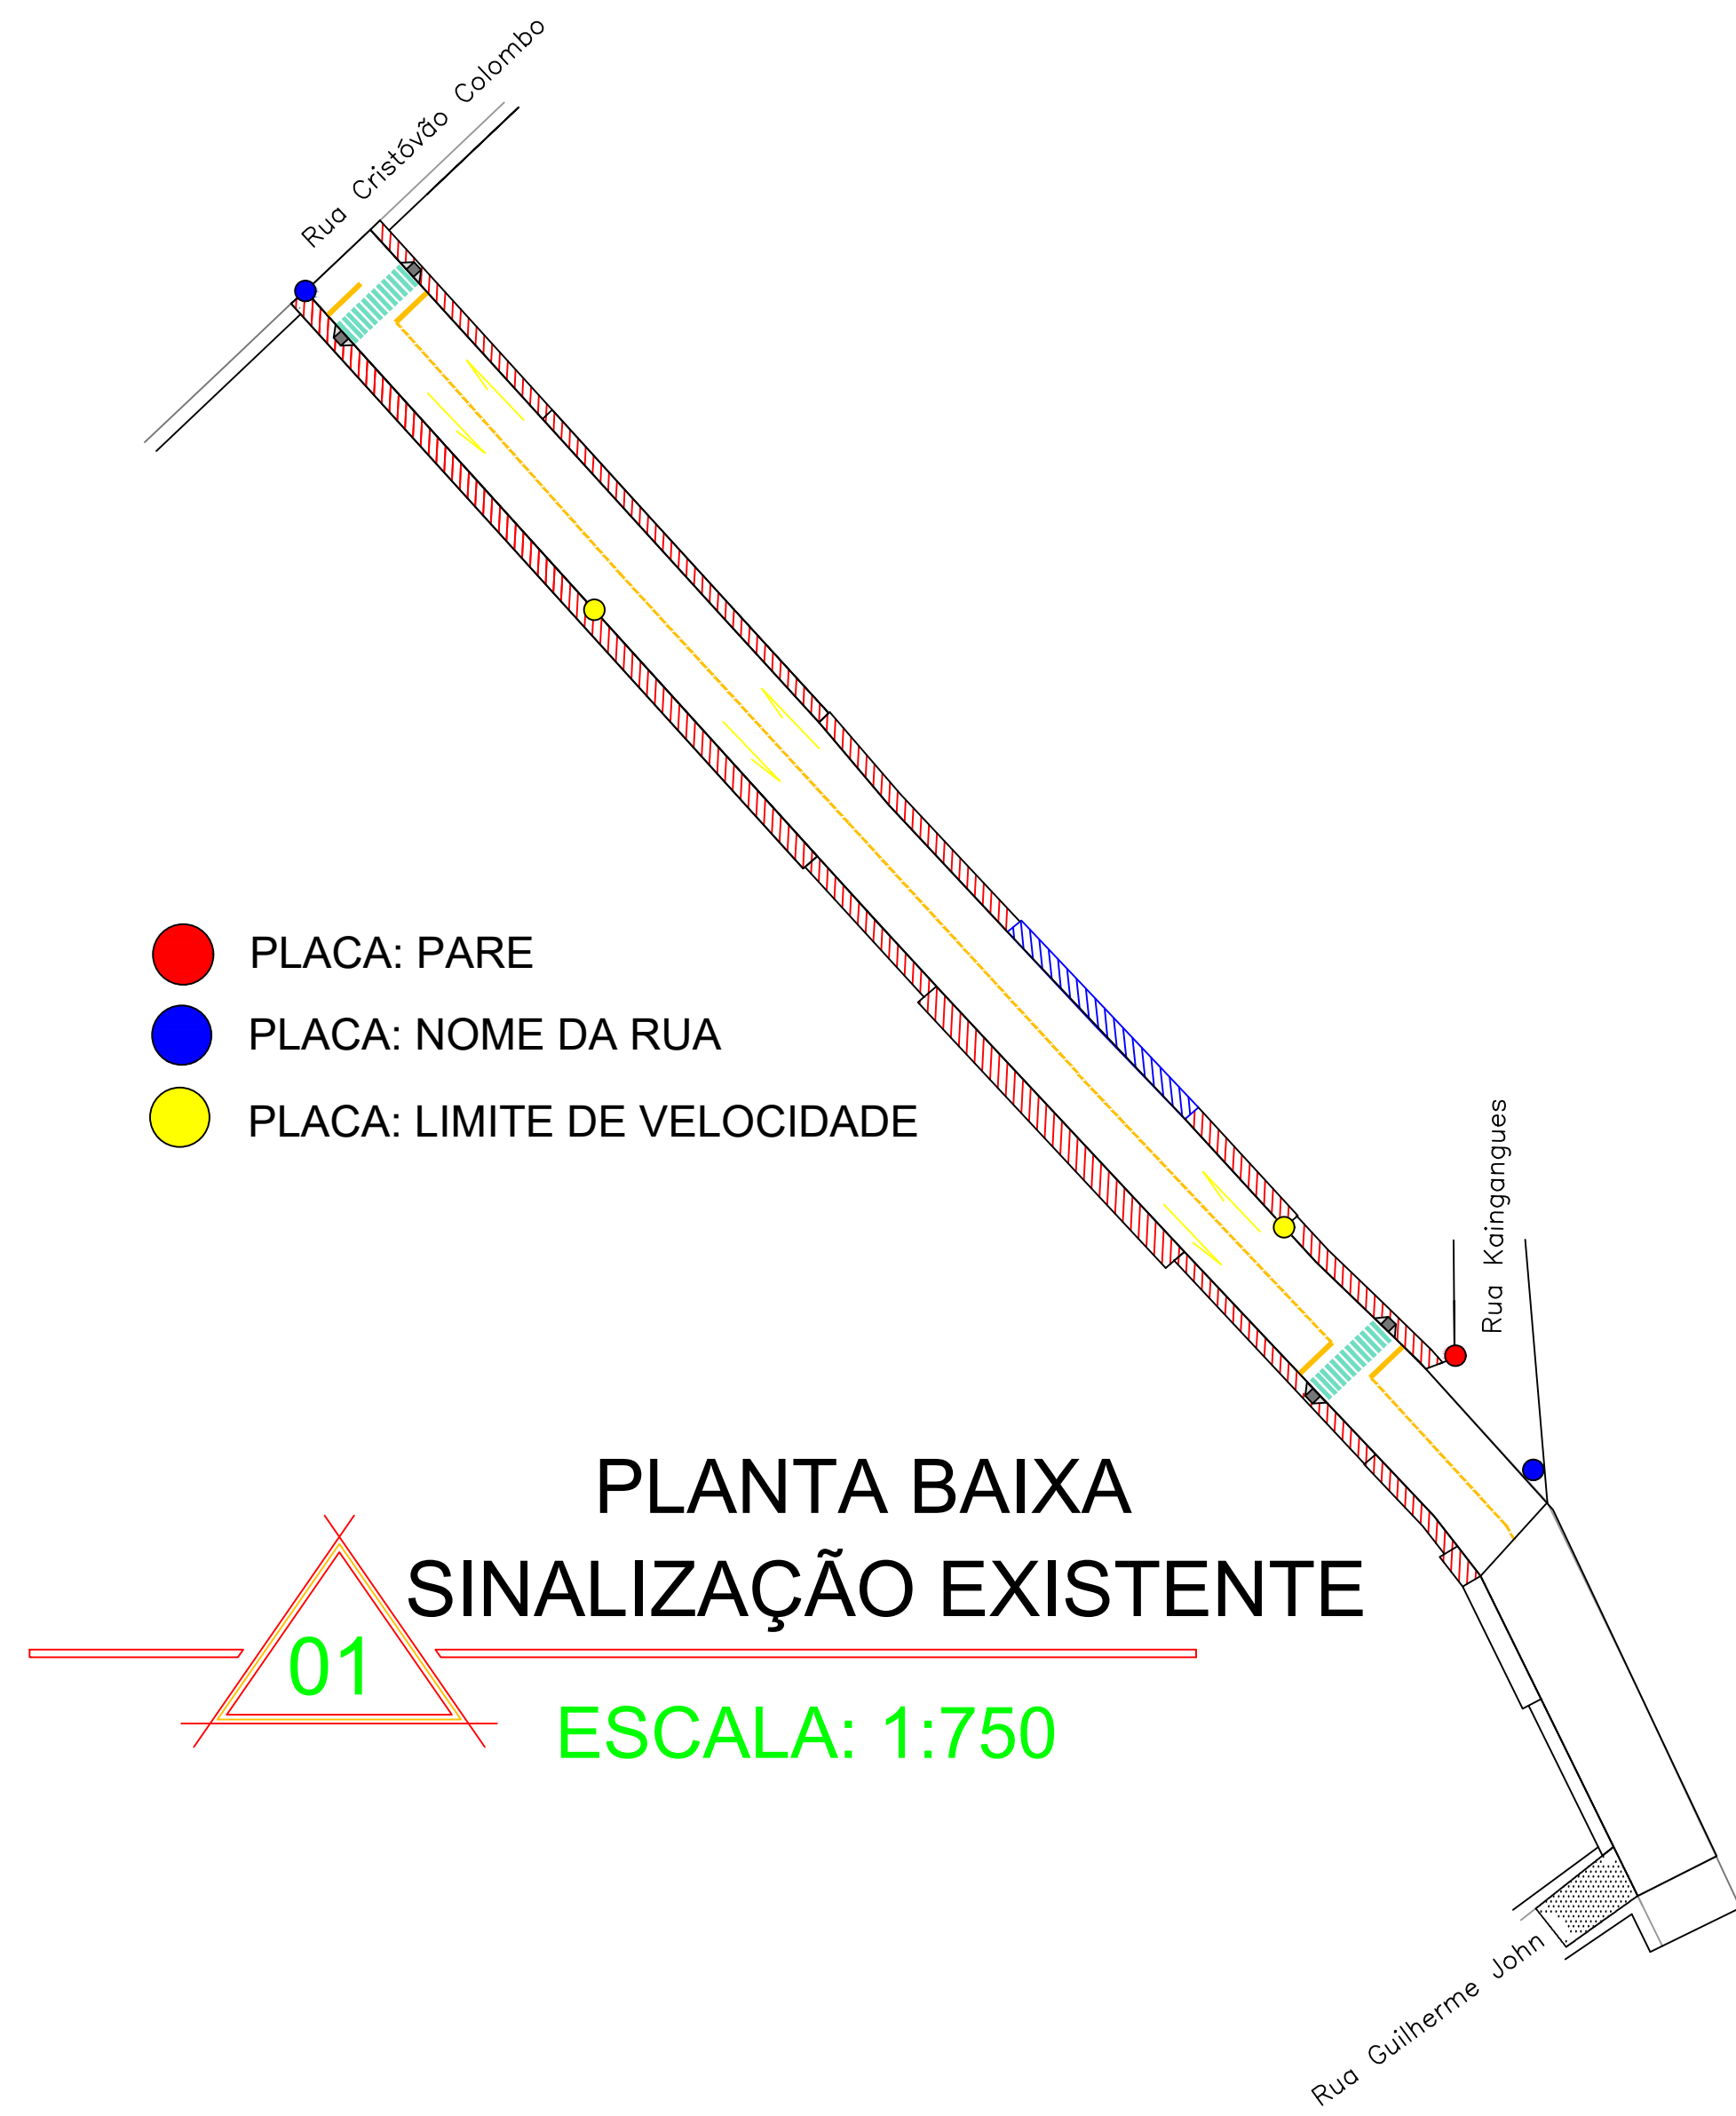

HERMES PIMENTEL DA SILVA Eng. Civil: CREA/RS 49160 ERVAL SECO - REDENTORA - DOIS IRMÃOS DAS MISSÕES - MIRAGUAÍ - RS			
PROJETO: PAVIMENTAÇÃO ASFÁLTICA EM C.B.U.Q.			
LOCAL: TRECHO DA RUAS MARACANÃ			
Proprietário:	VALDELIRIO PRETTO DA SILVA PREFEITO MUNICIPAL DE MIRAGUAÍ		ASSUNTO: PLANTA SINALIZAÇÃO EXISTENTE
			Data: 22/04/2022
Resp. Técnico:	HERMES PIMENTEL DA SILVA ENG. CIVIL CREA/RS 049160		Escala: INDICADA
			Prancha: 03/04
		Lucas Guerreiro S. 	