

54.00

Projeção do Campo de Futebol 98,00 x 54,00 m


98.00

60,00 m

100,00 m

PLANTA DE SITUAÇÃO

esc. 1:250

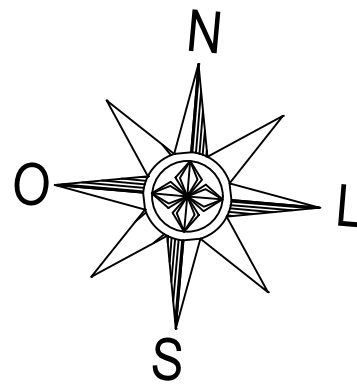

MATA NATIVA

MULTIUSO

RUA DE ACESSO 02



RUA DE ACESSO 01

ESCOLA MUNICIPAL LENINE DE MOURA ROSA

QUADRA COBERTA

CERCA ESCOLA

100,00 m

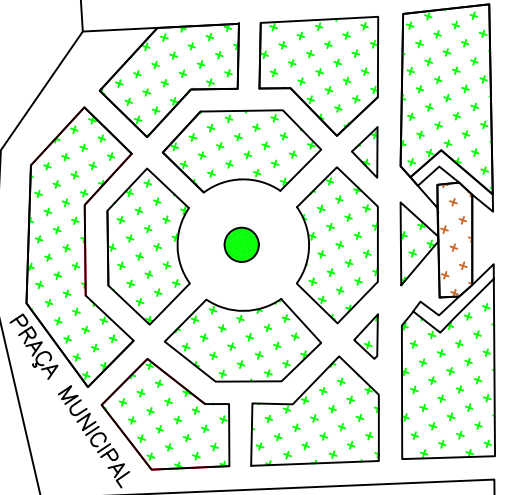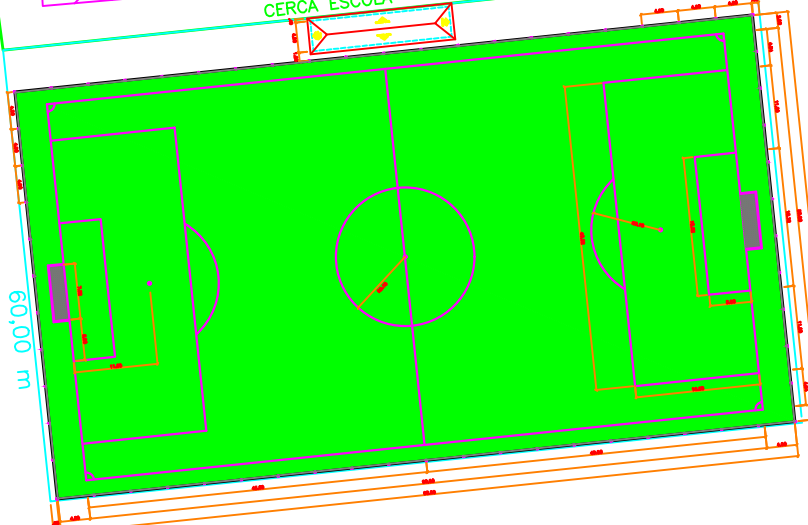

QUADRA ABERTA

CRAS
SEC. ASSISTENCIA SOCIAL E CENTRO GERAÇÃO TUTORIAL RENDA

CRECHE

RUA ALCIRIO HERMES

IGREJA ASSEMBLEIA DE DEUS

SALÃO DE FÉRIAS

RUA DR. LORIS CARLOS CAIMI (Calçamento) 2.071,80m²

RUA JULIO DE CASTILHOS

SEC. SERV. HUMANOS
SEC. DE HABITAÇÃO

AVENIDA IULI Asfalto

PLANTA DE LOCALIZAÇÃO

esc. 1:250

HERMES PIMENTEL DA SILVA

Eng. Civil: CREA/RS 49160
ERVAL SECO - REDENTORA - DOIS IRMÃOS DAS MISSÕES - MIRAGUAI - RS

PROJETO: CAMPO DE FUTEBOL

LOCAL: RUA DR. LORIS CARLOS CAIMI

Proprietário: VALDELIRIO PRETTO DA SILVA
PREFEITO MUNICIPAL DE MIRAGUAI

Resp. Técnico: HERMES PIMENTEL DA SILVA
ENG. CIVIL CREA/RS 049160

ASSUNTO: LOCAÇÃO E LOCALIZAÇÃO

Data: 22/12/2021

Escala: 1:250

Prancha: 02/04

Lucas Guerreiro S. Guerreiro Desenhos