



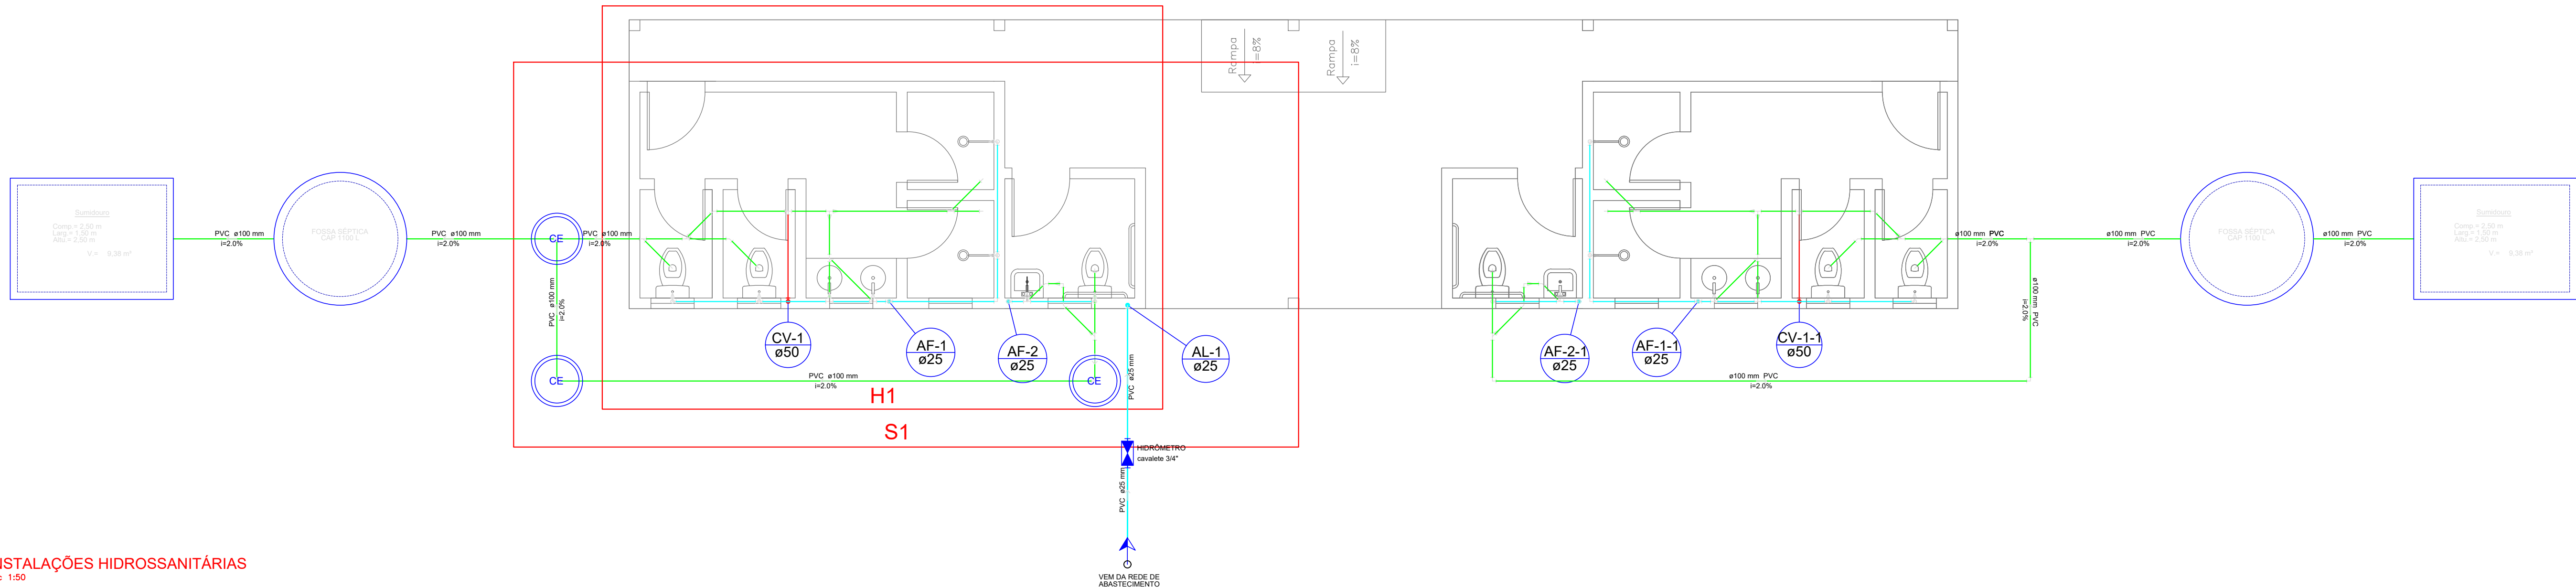


INSTALAÇÕES HIDROSSANITÁRIAS
esc 1:50

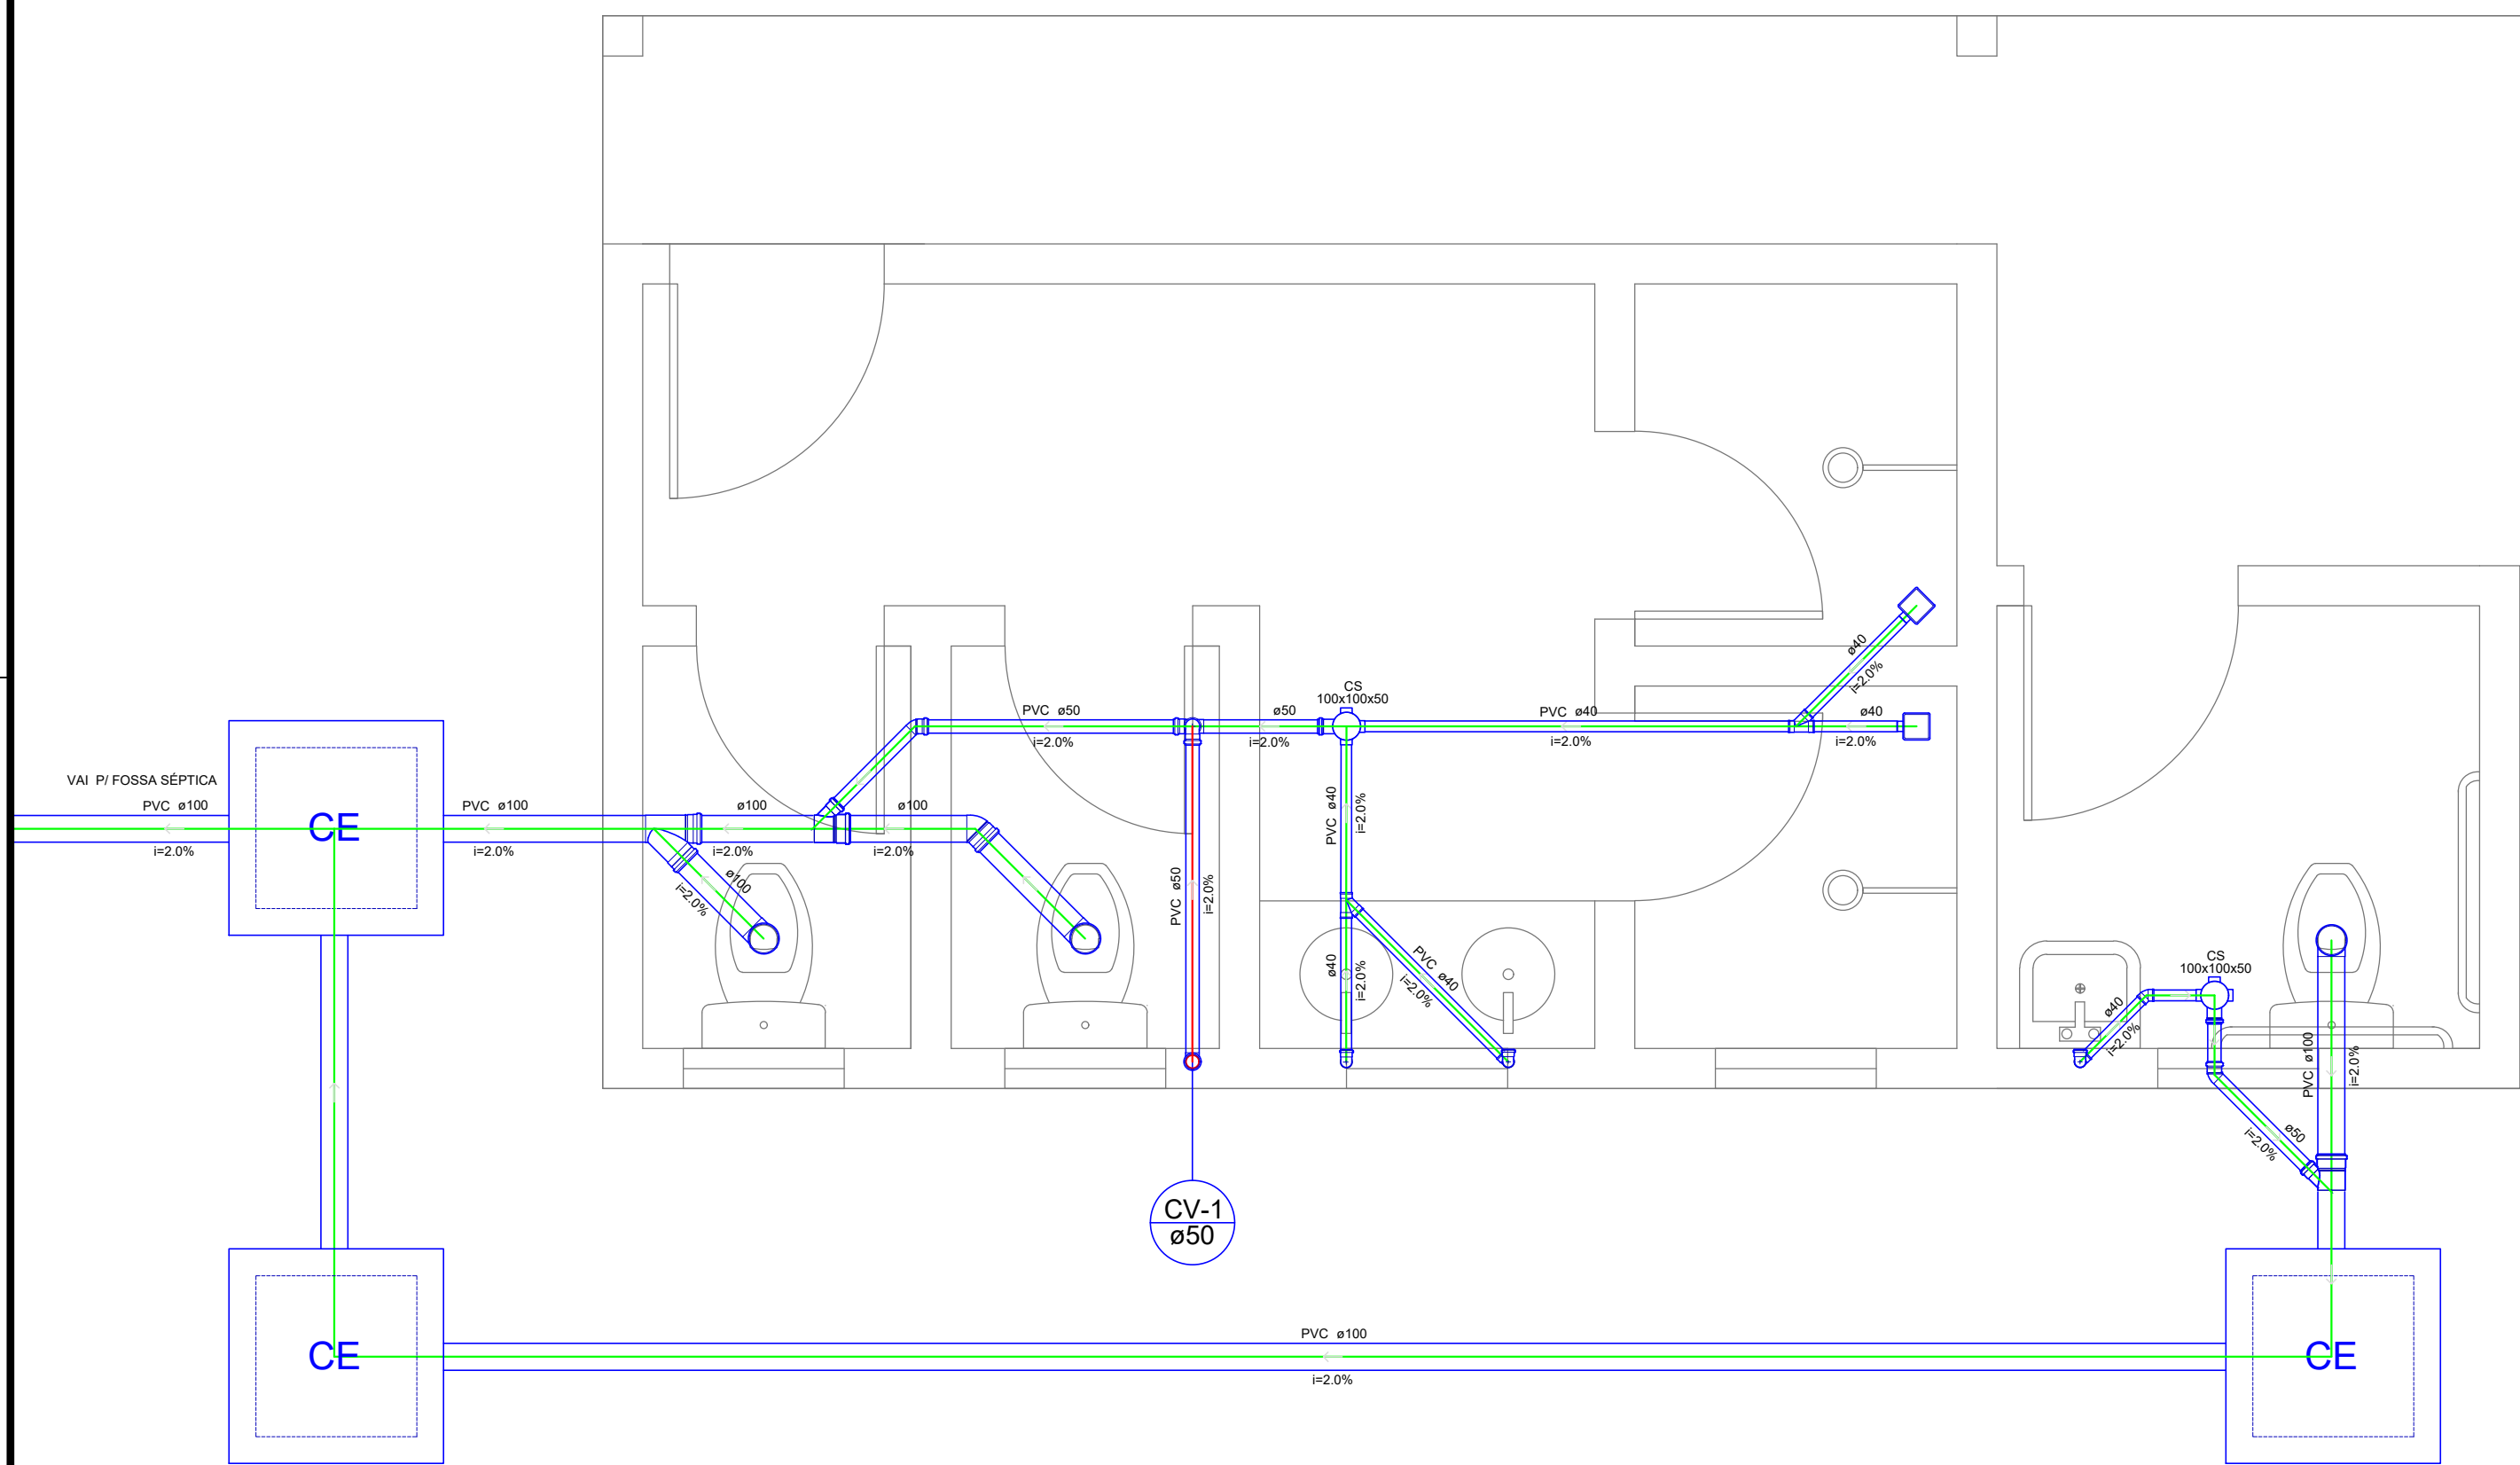


DETALHE S1
esc 1:25

- Legenda das indicações
- CH Chuveiro - 25mm x 3/4"
 - LV Lavatório com joelho de 90° - 25 mm - 1/2"
 - RG Registro bruto gaveta ABNT c/PVC soldável - 3/4"
 - RP Registro de Pressão com PVC soldável - 25 mm - 3/4"
 - VS Vaso sanitário com caixa acoplada - 3/4"
 - AF Coluna de Água Fria
 - AL Coluna de Alimentação

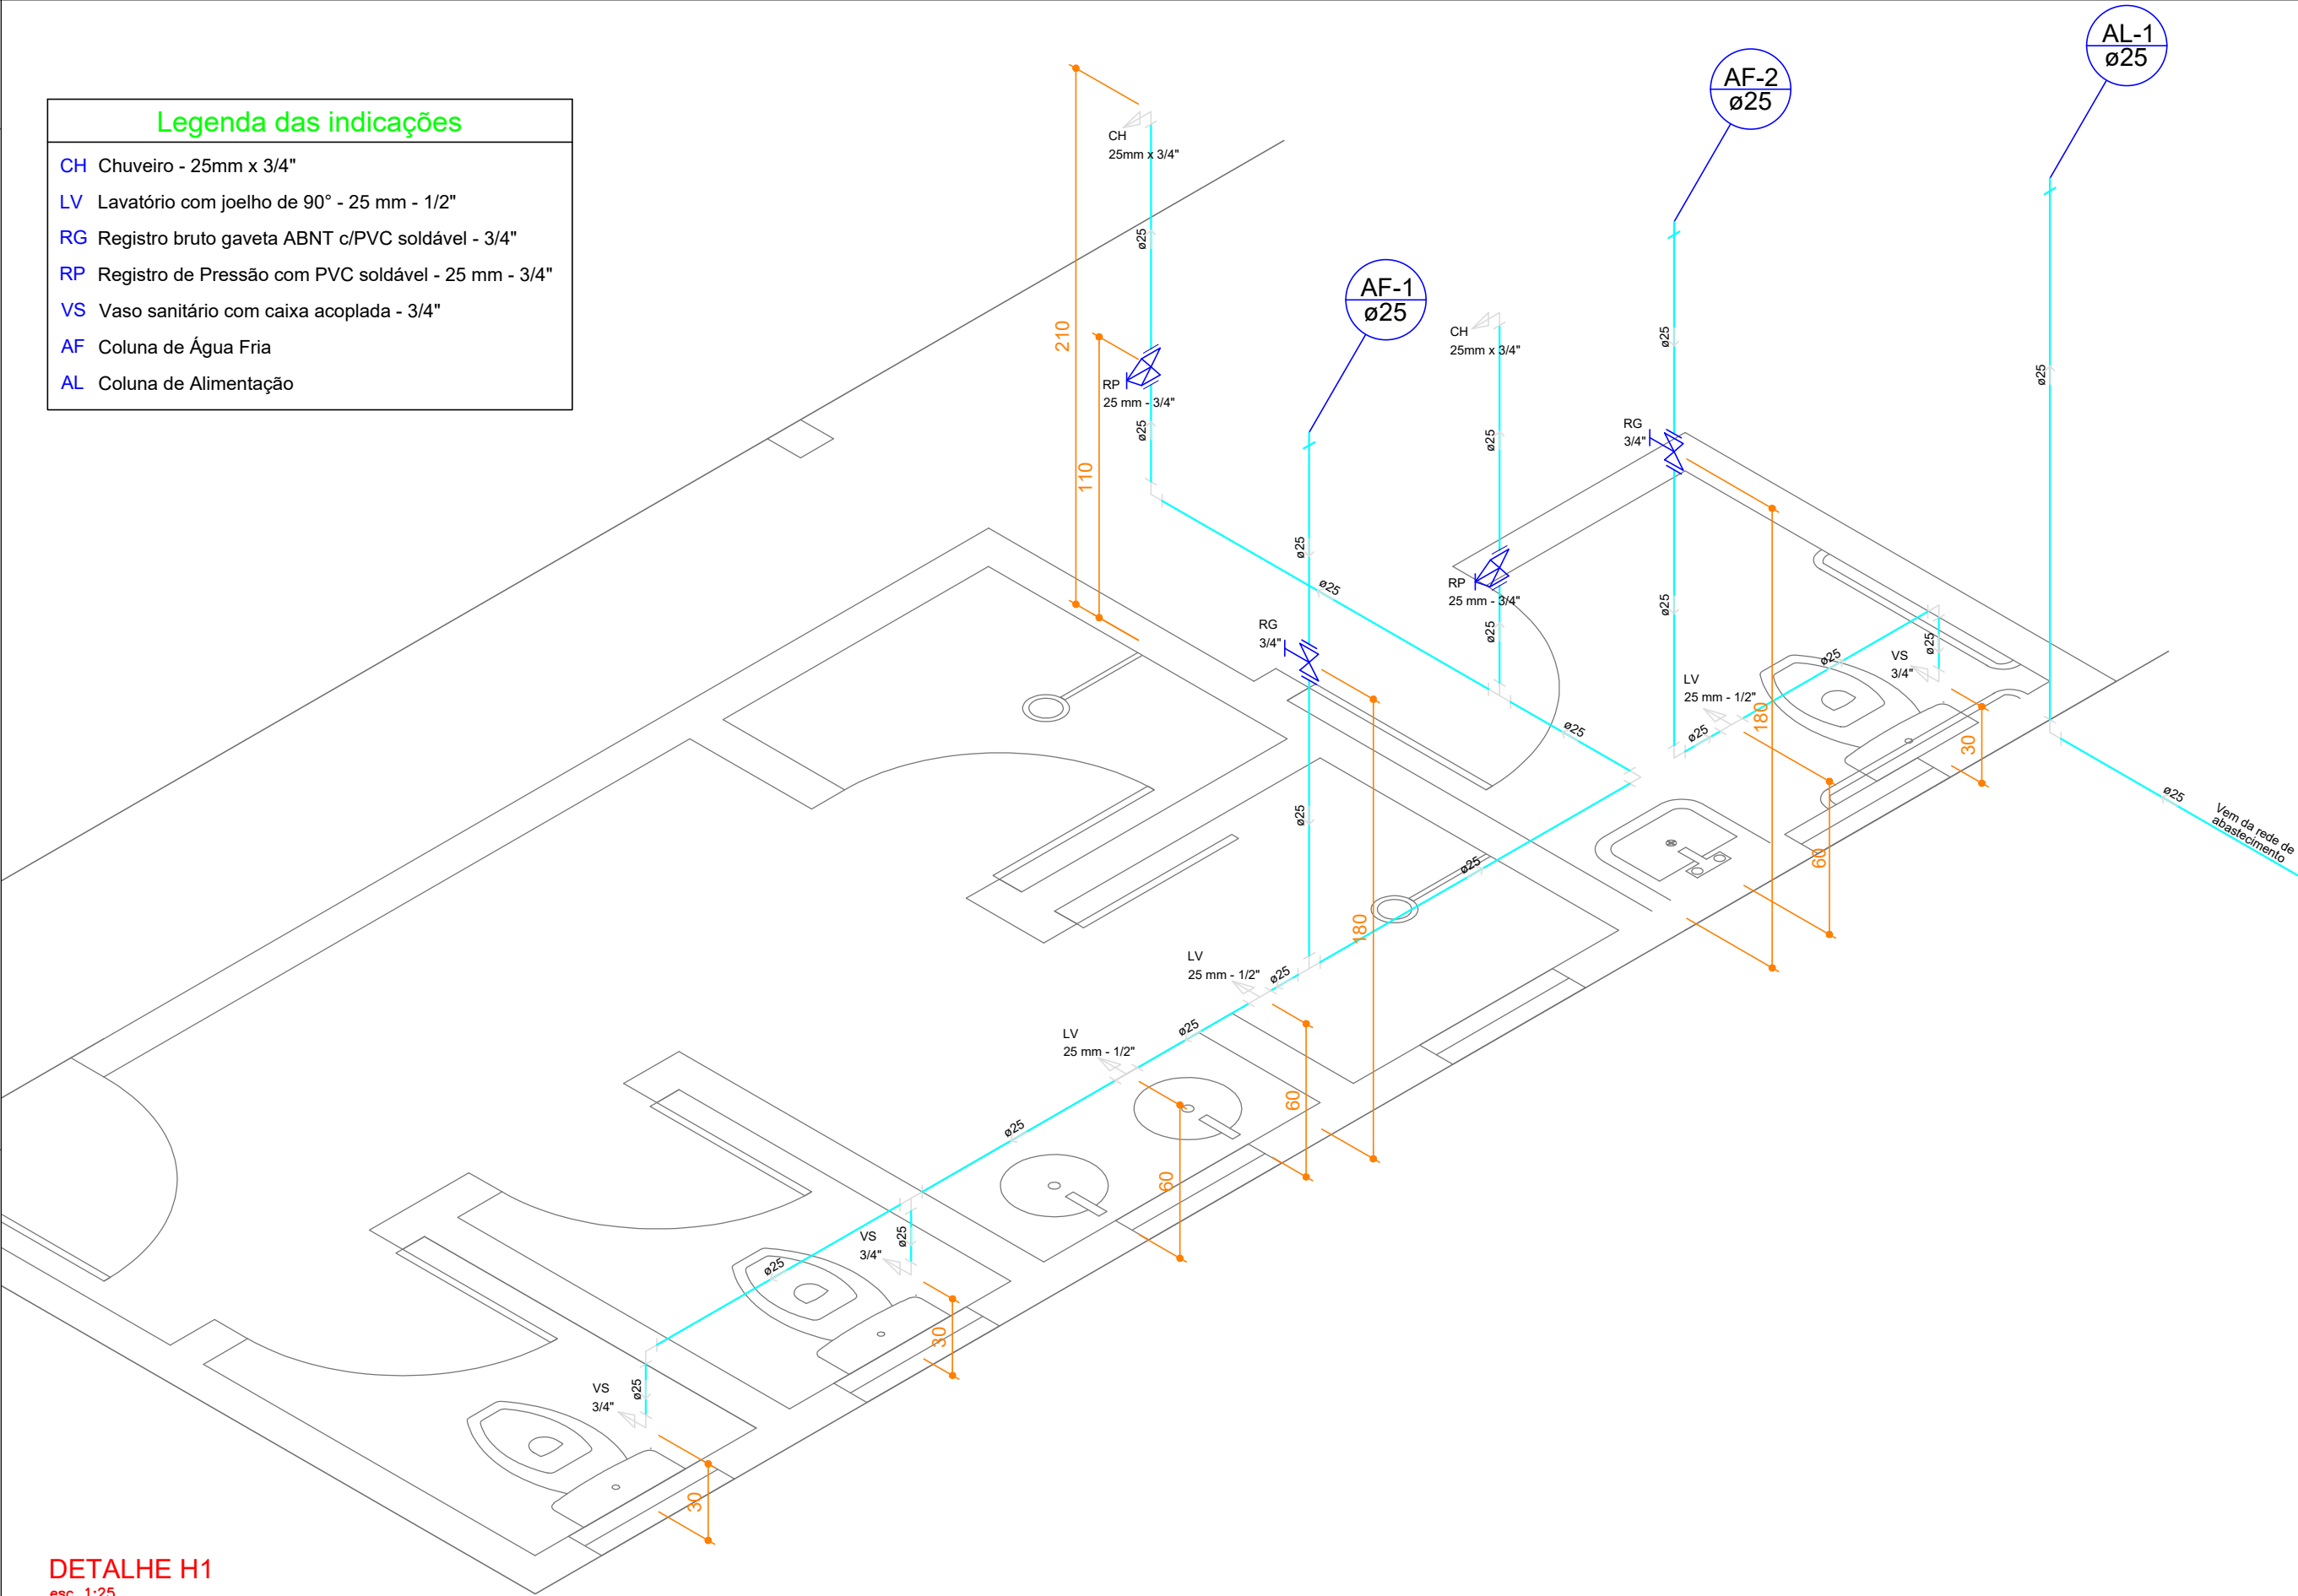

DETALHE H1
esc 1:25

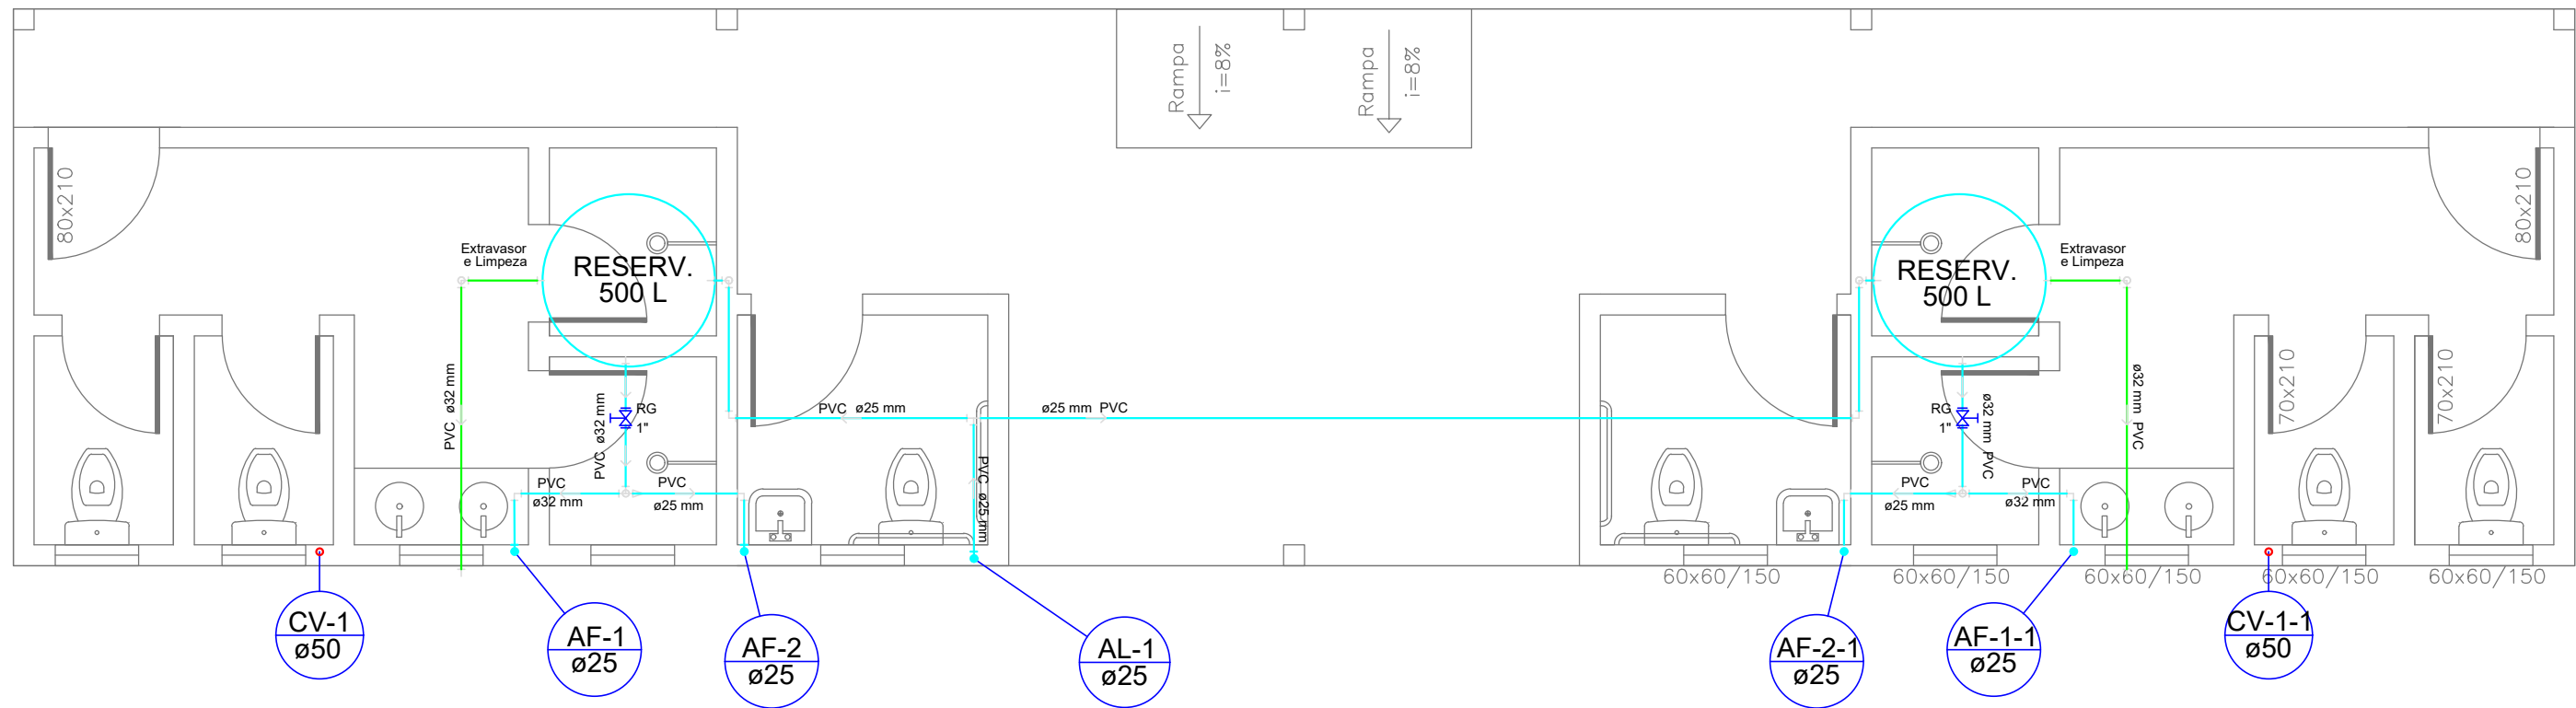

PLANTA BARRILETE
esc 1:50

HERMES PIMENTEL DA SILVA			
Eng. Civil: CREA/RS 49160			
ERVAL SECO - REDENTORA - DOIS IRMÃOS DAS MISSÕES - MIRAGUAI - RS			
CAMPO DE FUTEBOL			
LOCAL: RUA DR. LORIS CARLOS CAIMI			
Proprietário:	VALDELIRIO PRETTO DA SILVA PREFEITO MUNICIPAL DE MIRAGUAI		ASSUNTO: INSTALAÇÕES HIDROSSANITÁRIAS
Resp. Técnico:	HERMES PIMENTEL DA SILVA ENG. CIVIL CREA/RS 049160		Data: 22/12/2021
		Escala: INDICADA	Prancha: 04/04
		Lucas Guerreiro S. - Guerreiro Desenhos	