
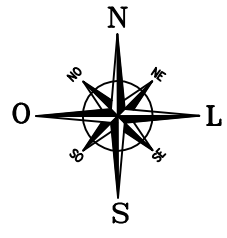



RUA JULIO DE CASTILHOS – Calçamento

Segmento	Extensão	Largura Média	Área
01	220,00m	12,00m	2.640,00m²
02	119,00m	10,50m	1.243,00m²
Área total			3.883,00m²



PERFIL LONGITUDINAL A1B1 ESCALA 1:750

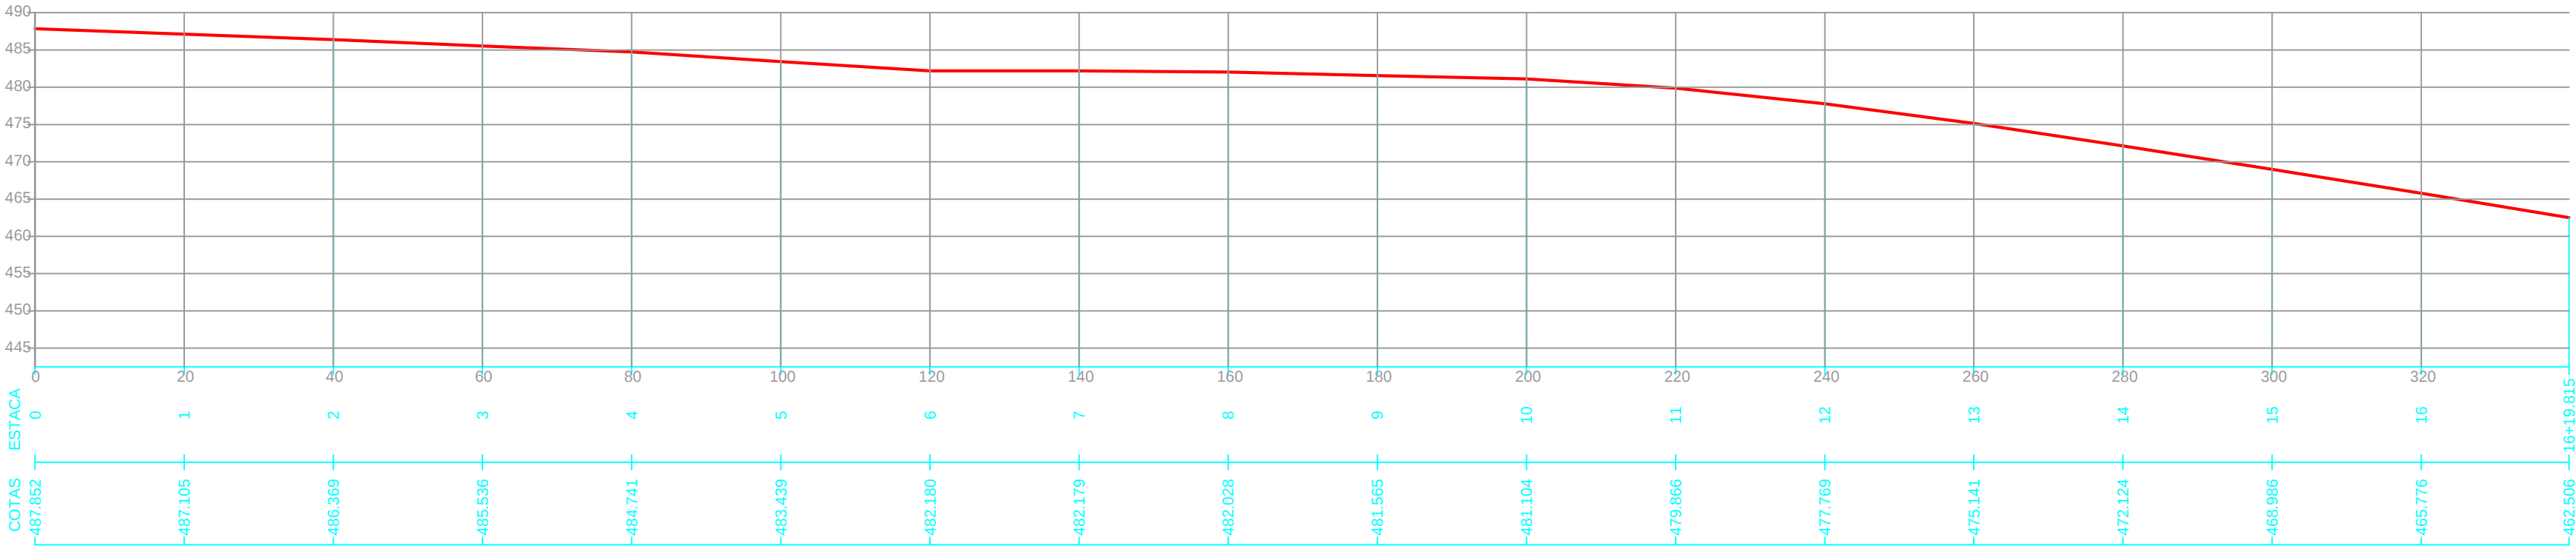


PERFIS TRANSVERSAIS – ESTAKEAMENTO

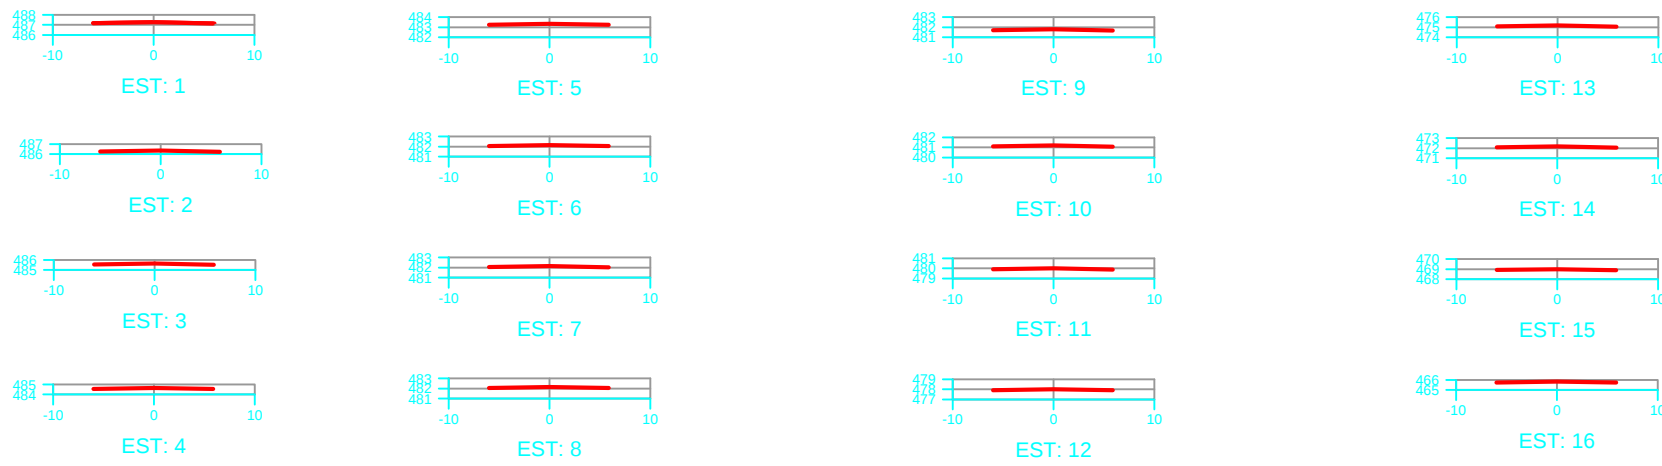

VOLUME DE CORTE E ATERRO = 0
ESCALA 1:750

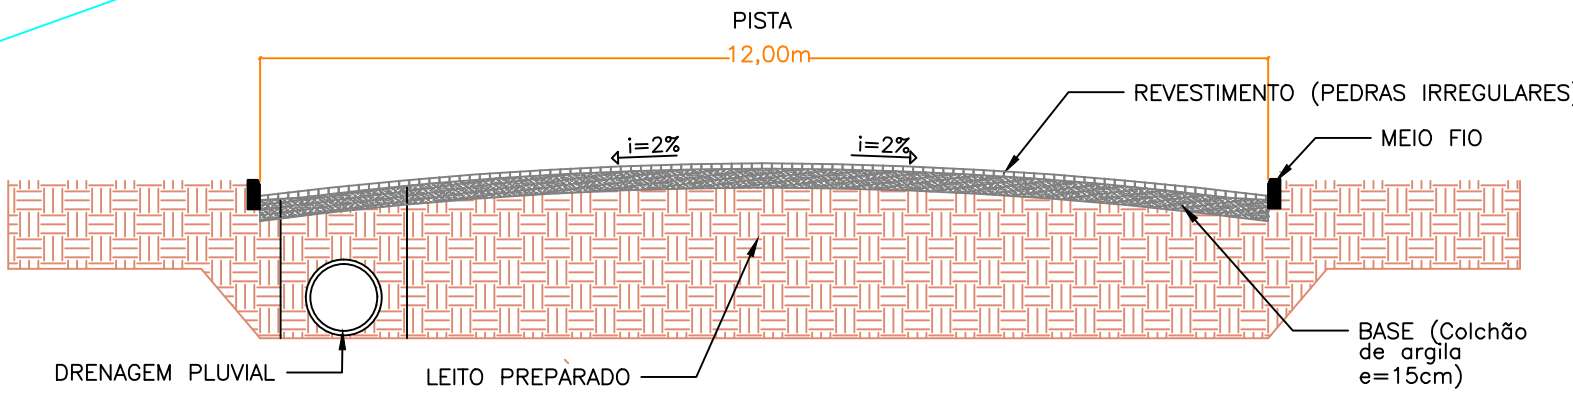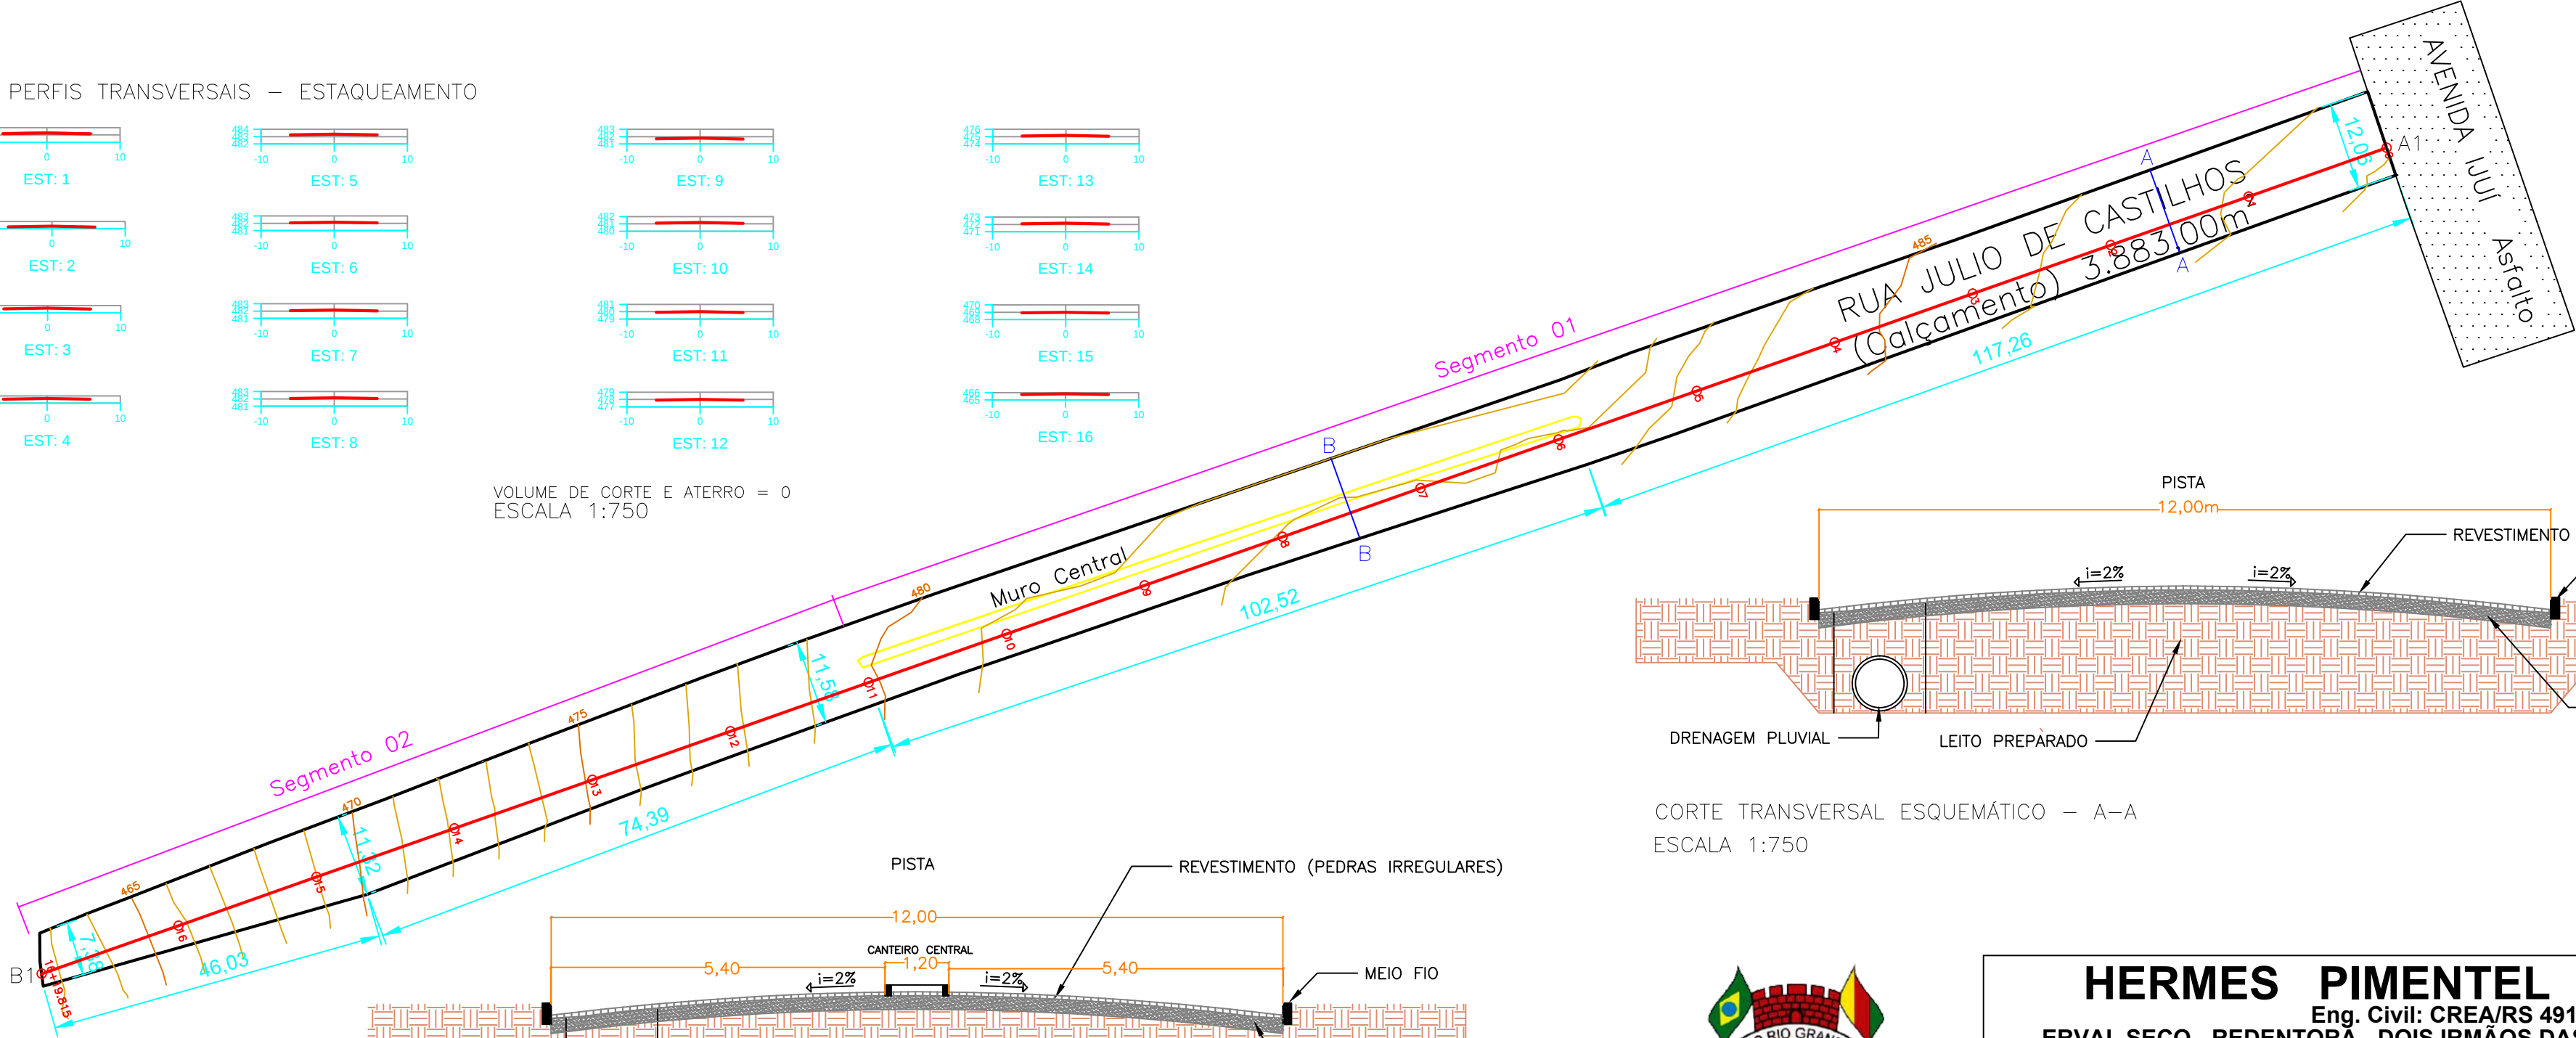

CORTE TRANSVERSAL ESQUEMÁTICO – A-A
ESCALA 1:750

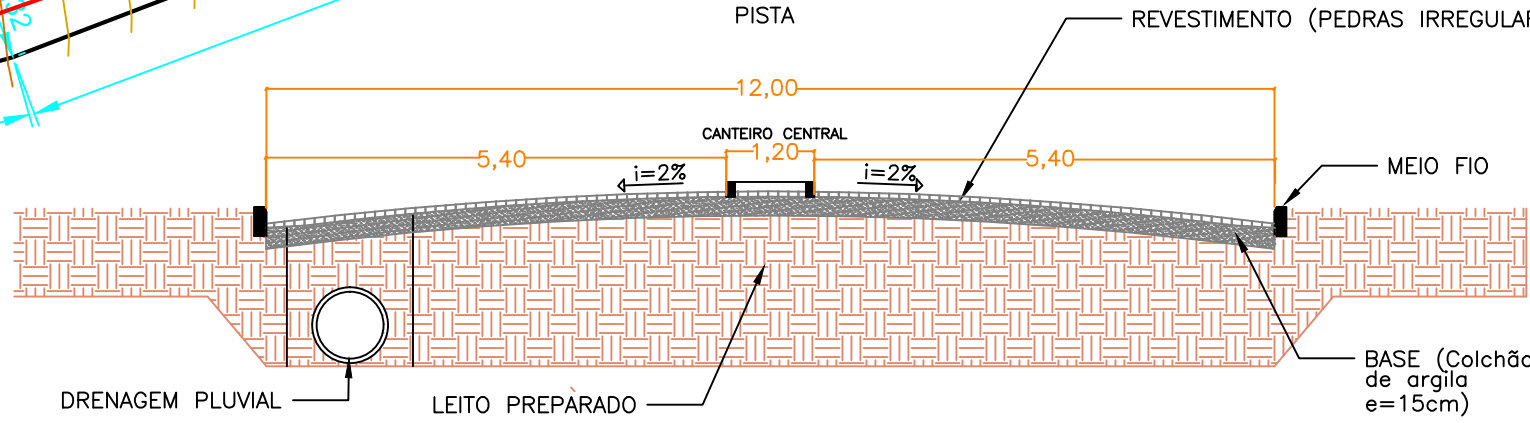

CORTE TRANSVERSAL ESQUEMÁTICO – B-B
ESCALA 1:750



HERMES PIMENTEL DA SILVA
Eng. Civil: CREA/RS 49160
ERVAL SECO - REDENTORA - DOIS IRMÃOS DAS MISSÕES - MIRAGUAI - RS

PROJETO:
PAVIMENTAÇÃO ASFÁLTICA EM C.B.U.Q.

LOCAL:
RUA DR. LORIS CARLOS CAIME, AUCÍRIO HERMES, JULHO DE CASTILHOS, E ACESSOS

Proprietário:
VALDELIRIO PRETTO DA SILVA
PREFEITO MUNICIPAL DE MIRAGUAI

Resp. Técnico:
HERMES PIMENTEL DA SILVA
ENG. CIVIL CREA/RS 049160

ASSUNTO:
CORTES

Data:
15/07/2021

Escala:
INDICADA

Prancha:
01/03

Lucas Guerreiro S.