

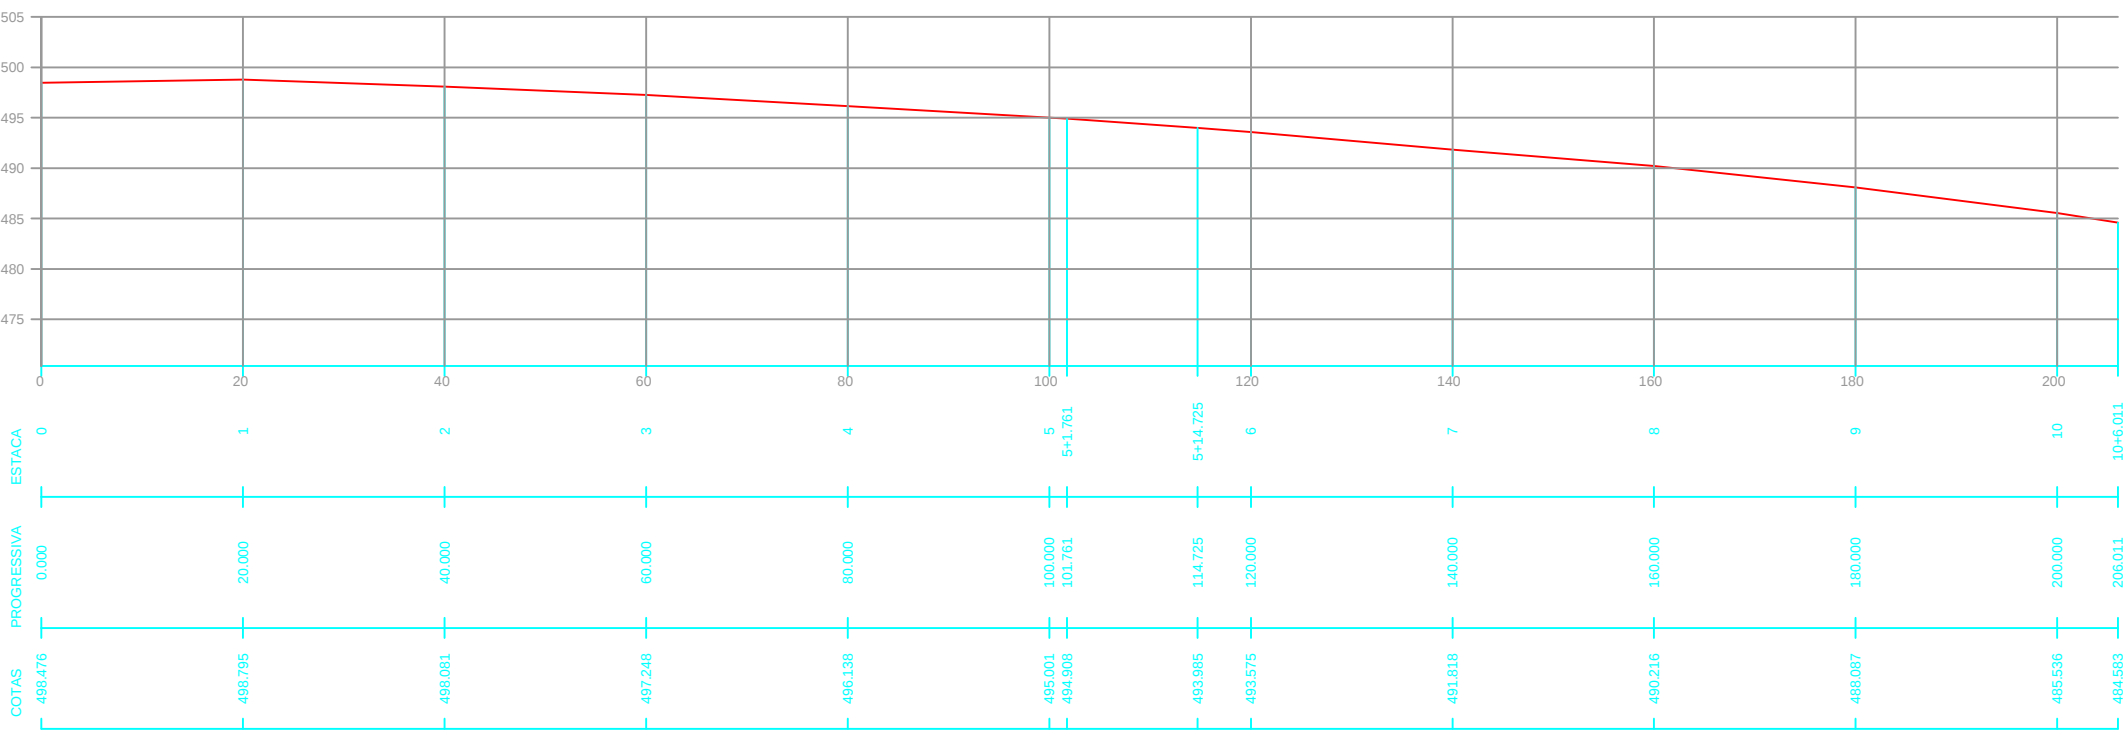


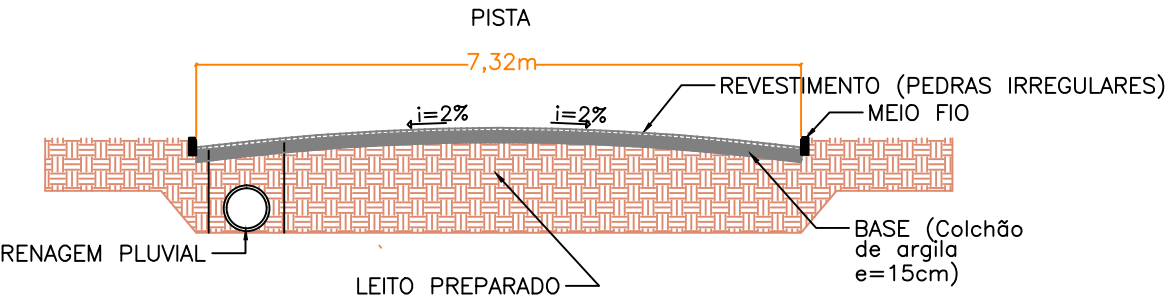


RUA DR LORIS CARMO CAIMI – Calçamento

Segmento	Extensão	Largura Média	Área
01	116,57m	12,09m	1.410,00m²
02	90,42m	7,32m	661,80m²
Área total			2.071,80m²

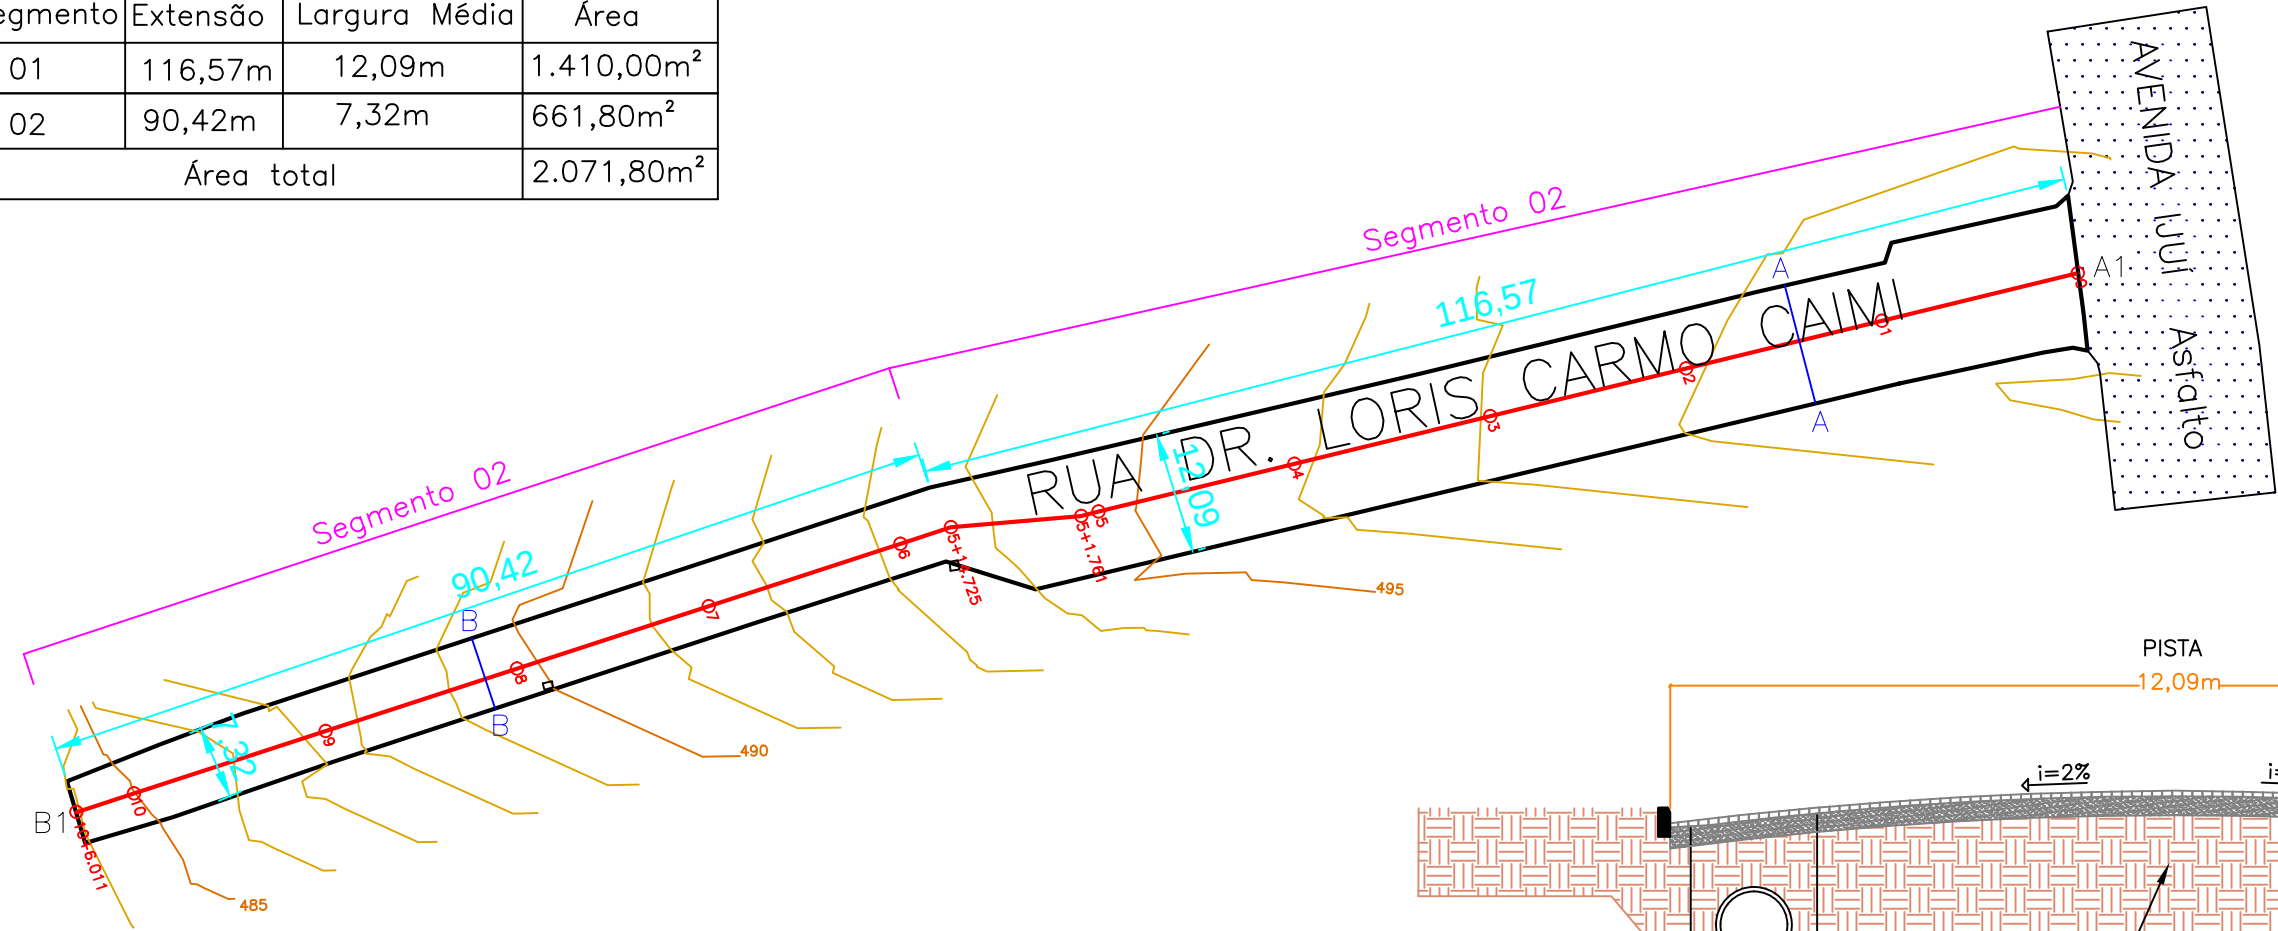


CORTE TRANSVERSAL ESQUEMÁTICO – B–B
Escala 1:750

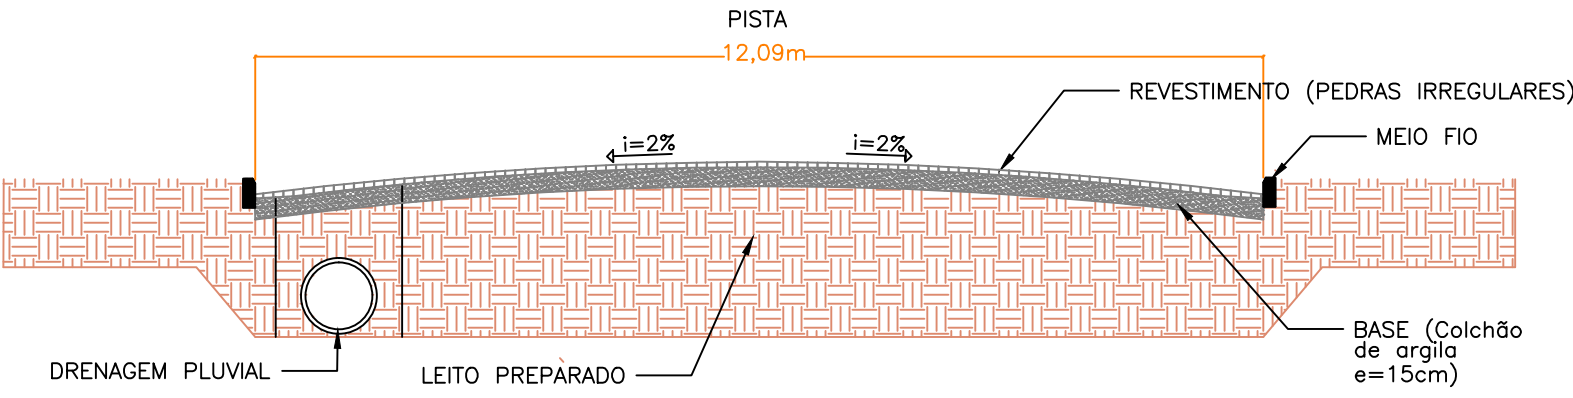

CORTE TRANSVERSAL ESQUEMÁTICO – A–A
Escala 1:750

PERFIS TRANSVERSAIS – ESTAQUEAMENTO

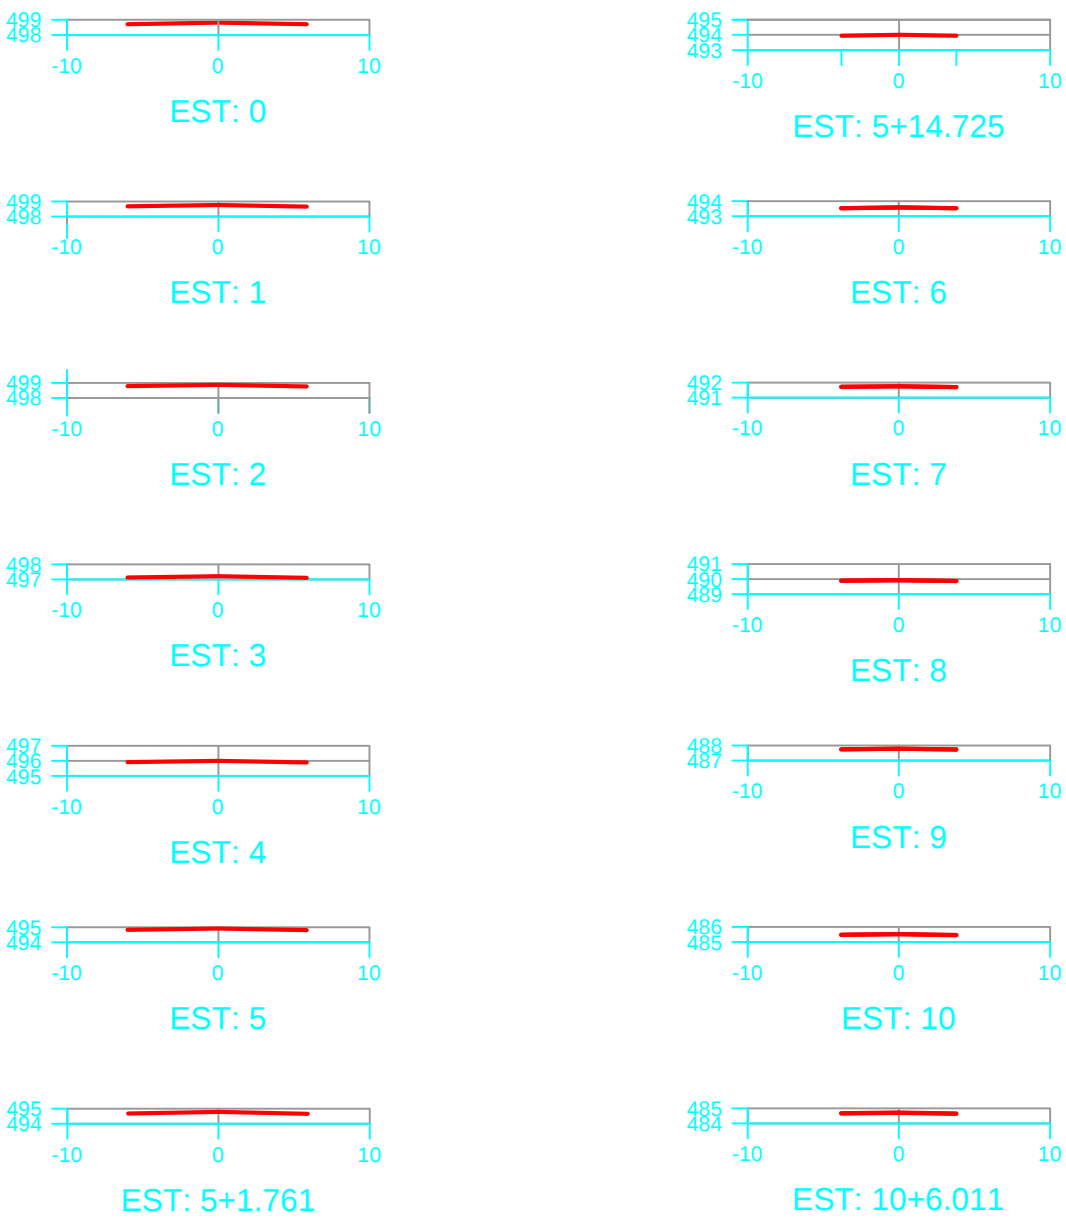

VOLUME DE CORTE E ATERRO = 0
Escala 1:500



HERMES PIMENTEL DA SILVA Eng. Civil: CREA/RS 49160 ERVAL SECO - REDENTORA - DOIS IRMÃOS DAS MISSÕES - MIRAGUAI - RS			
PROJETO: PAVIMENTAÇÃO ASFÁLTICA EM C.B.U.Q.			
LOCAL: RUA DR. LORIS CARLOS CAIME, AUCÍRIO HERMES, JULHO DE CASTILHOS, E ACESSOS			
Proprietário:	VALDELIRIO PRETTO DA SILVA PREFEITO MUNICIPAL DE MIRAGUAI		ASSUNTO: CORTES
Resp. Técnico:	HERMES PIMENTEL DA SILVA ENG. CIVIL CREA/RS 049160		Data: 15/07/2021
			Escala: INDICADA Prancha: 02/03
			Lucas Guerreiro S. 