

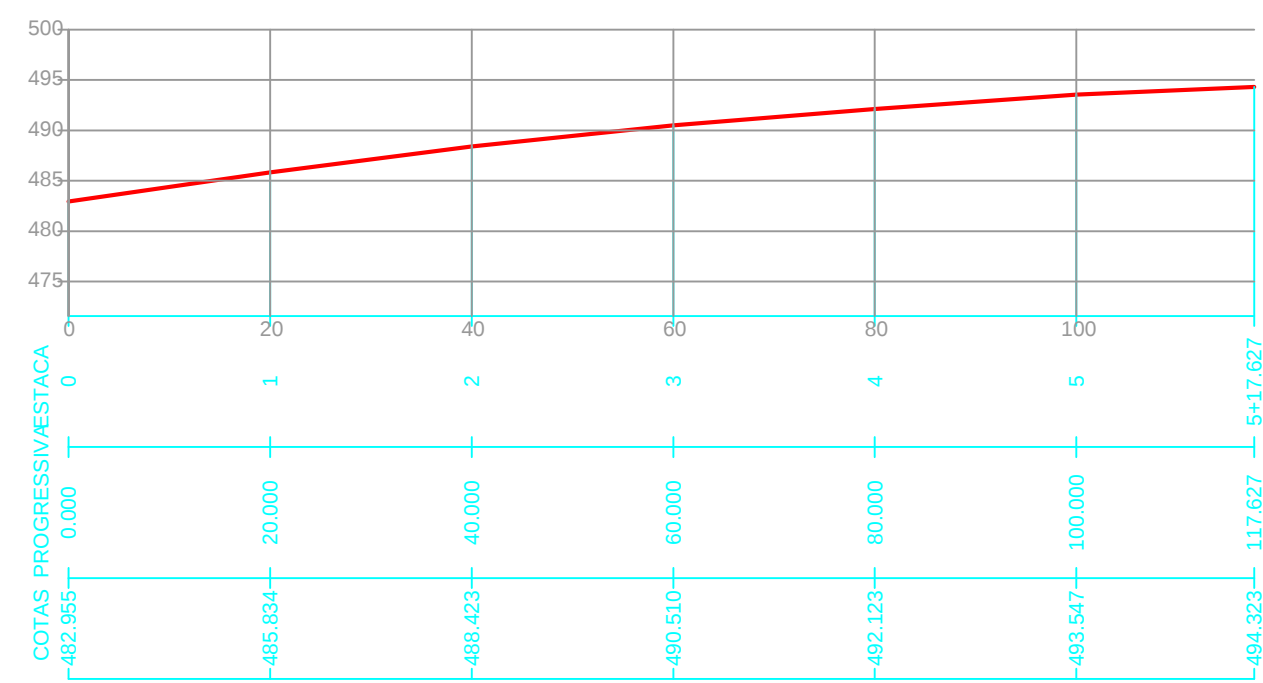


PERFIL LONGITUDINAL A1B1 Escala 1:750







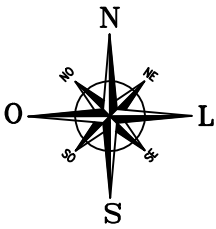


RUA ALCIRIO HERMES – Calçamento


Segmento	Extensão	Largura Média	Área
01	117,63m	12,12m	1.426,00m²
Área total			3.883,00m²

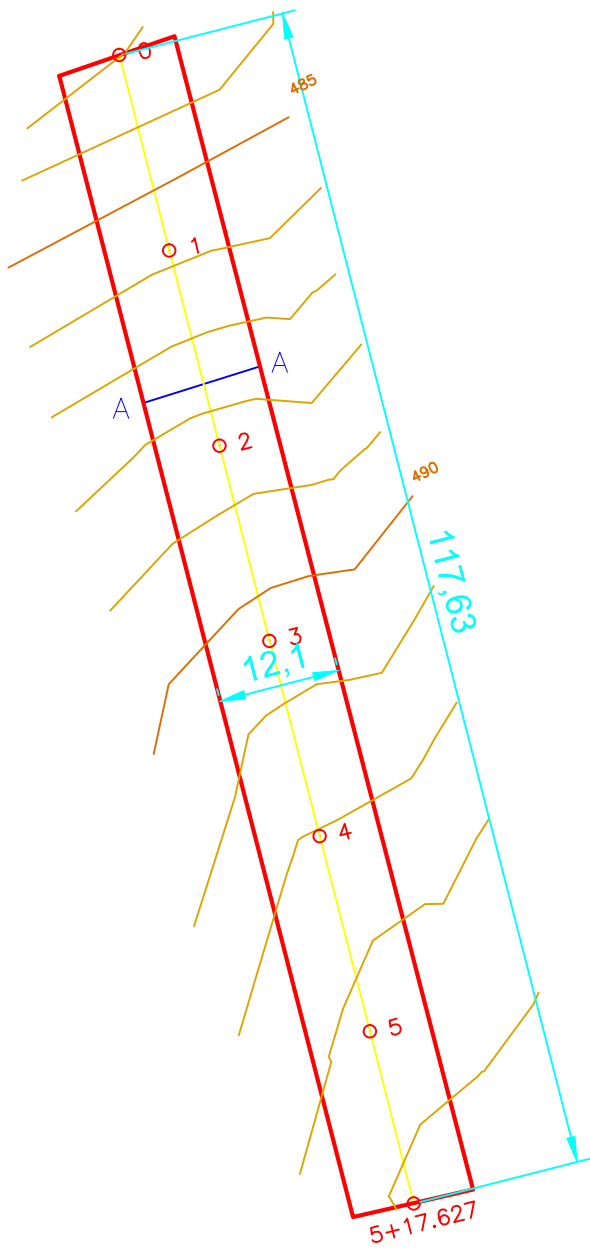

PERFIS TRANSVERSAIS – ESTAQUEAMENTO

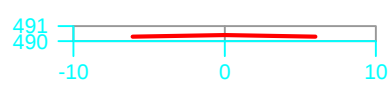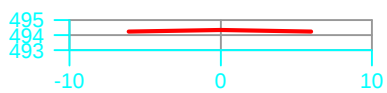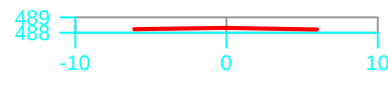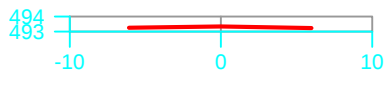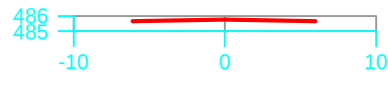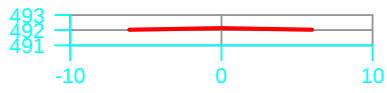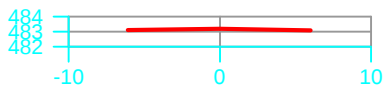

VOLUME DE CORTE E ATERRO = 0
Escala 1:500

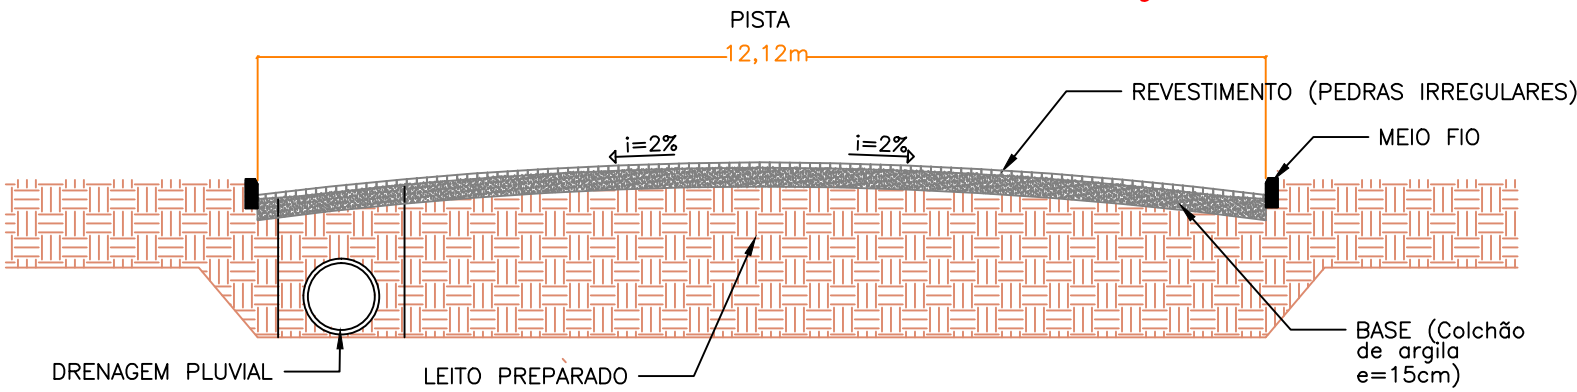

CORTE TRANSVERSAL ESQUEMÁTICO – A–A
Escala 1:750



HERMES PIMENTEL DA SILVA Eng. Civil: CREA/RS 49160 ERVAL SECO - REDENTORA - DOIS IRMÃOS DAS MISSÕES - MIRAGUAI - RS			
PROJETO: PAVIMENTAÇÃO ASFÁLTICA EM C.B.U.Q.			
LOCAL: RUA DR. LORIS CARLOS CAIME, AUCÍRIO HERMES, JULHO DE CASTILHOS, E ACESSOS			
Proprietário:	VALDELIRIO PRETTO DA SILVA PREFEITO MUNICIPAL DE MIRAGUAI		ASSUNTO: CORTES
Resp. Técnico:	HERMES PIMENTEL DA SILVA ENG. CIVIL CREA/RS 049160		Data: 15/07/2021
		Escala: INDICADA	Prancha: 03/03
		Lucas Guerreiro S.	