


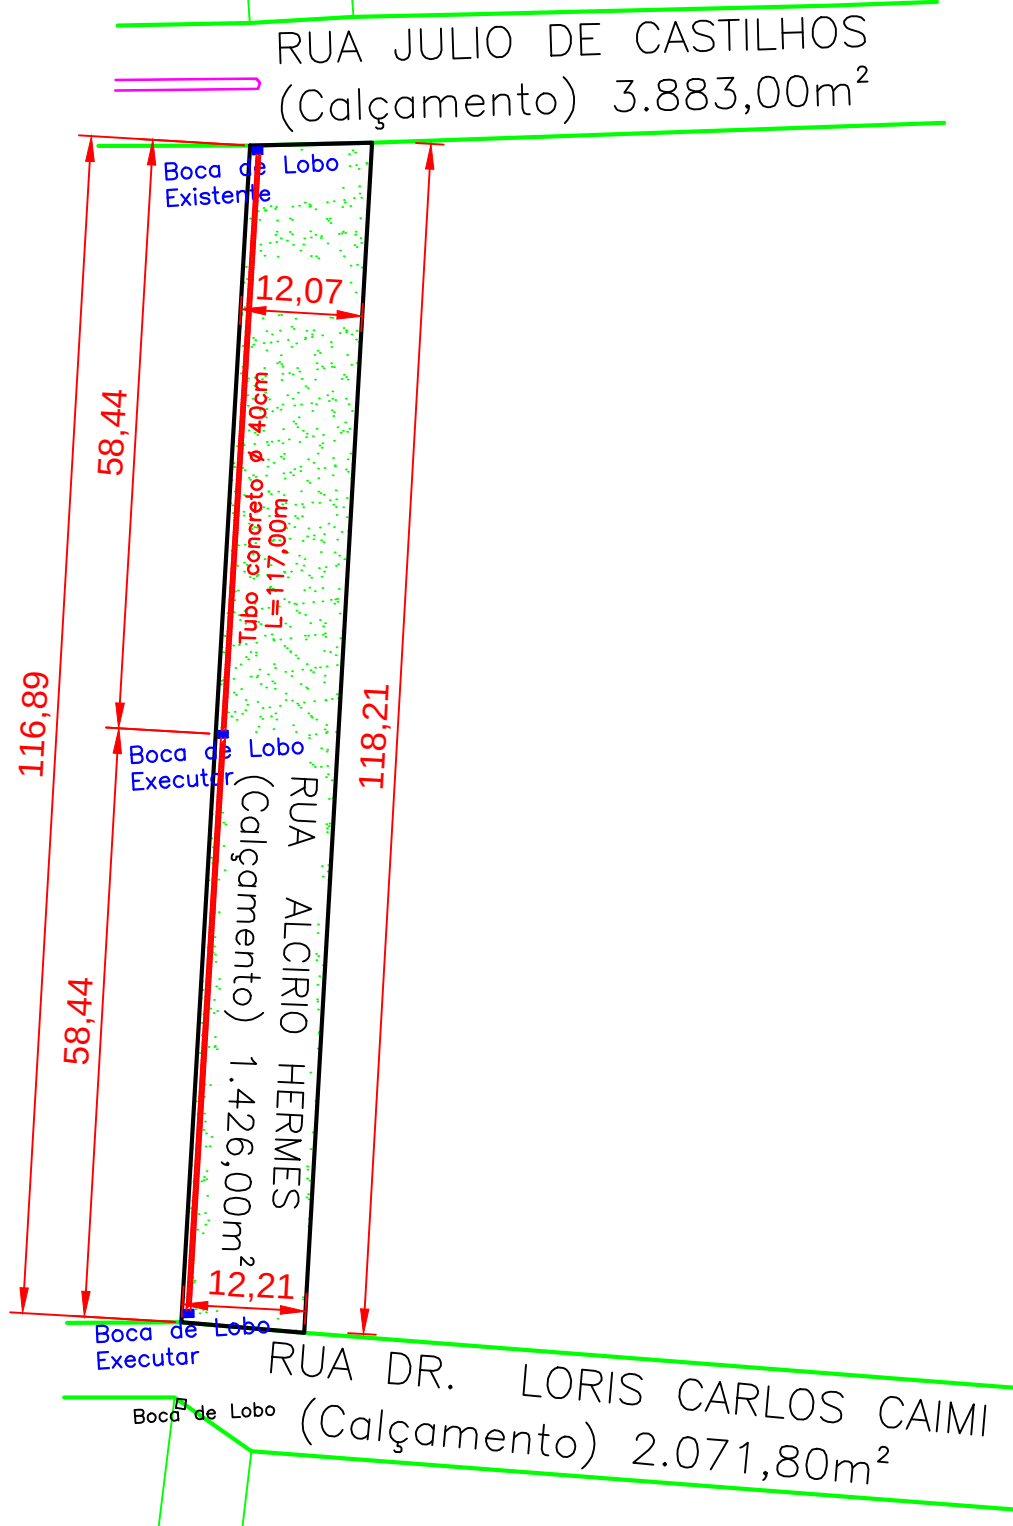

HERMES PIMENTEL DA SILVA

Eng. Civil: CREA/RS 49160

ERVAL SECO - REDENTORA - DOIS IRMÃOS DAS MISSÕES - MIRAGUAÍ - RS

PROJETO:

PAVIMENTAÇÃO ASFÁLTICA EM C.B.U.Q.

LOCAL:

RUA DR. LORIS CARLOS CAIME, AUCÍRIO HERMES, JULHO DE CASTILHOS, E ACESSOS

Proprietário:

VALDELIRIO PRETTO DA SILVA
PREFEITO MUNICIPAL DE MIRAGUAÍ



Resp. Técnico:

HERMES PIMENTEL DA SILVA
ENG. CIVIL CREA/RS 049160

ASSUNTO:

DRENAGEM PLUVIAL

Data:

15/07/2021

Escala:

1:750

Prancha:

01/01

Lucas Guerreiro S.

