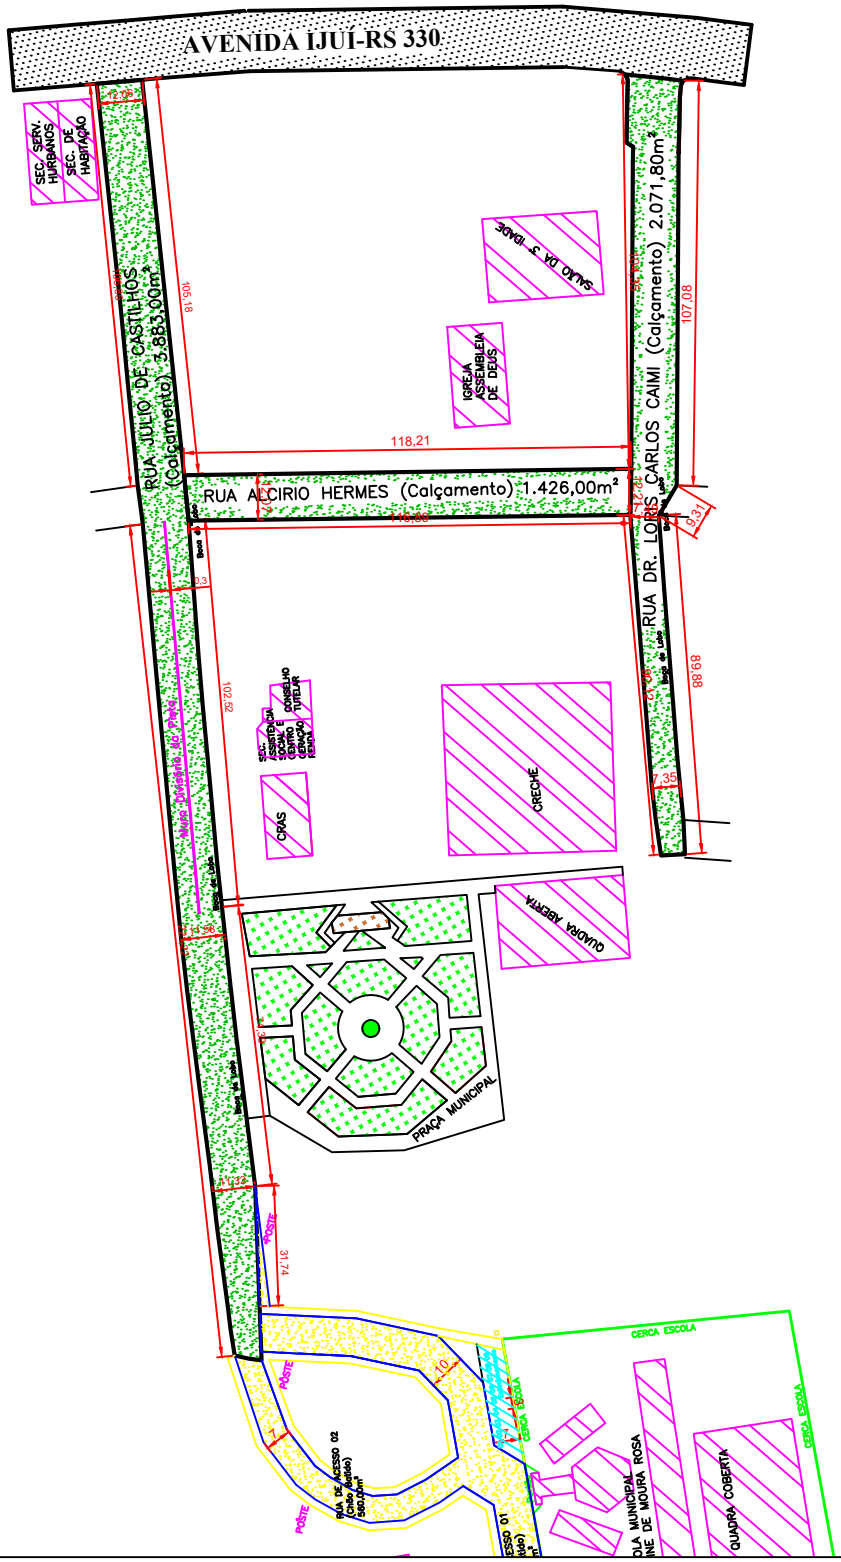

HERMES PIMENTEL DA SILVA

Eng. Civil: CREA/RS 49160

ERVAL SECO - REDENTORA - DOIS IRMÃOS DAS MISSÕES - MIRAGUAÍ - RS

PROJETO:

PAVIMENTAÇÃO ASFÁLTICA EM C.B.U.Q.

LOCAL:

RUA DR. LORIS CARLOS CAIME, AUCÍRIO HERMES, JULHO DE CASTILHOS, E ACESSOS

Proprietário:	**VALDELIRIO PRETTO DA SILVA** **PREFEITO MUNICIPAL DE MIRAGUAÍ**	*ASSUNTO:* ***LOCALIZAÇÃO***
		Data: ***15/07/2021***
Resp. Técnico:	**HERMES PIMENTEL DA SILVA** **ENG. CIVIL CREA/RS 049160**	*Escala:* ***1:2000*** / *Prancha:* ***00/00***
		Lucas Guerreiro S. Guerreiro Desenhos