

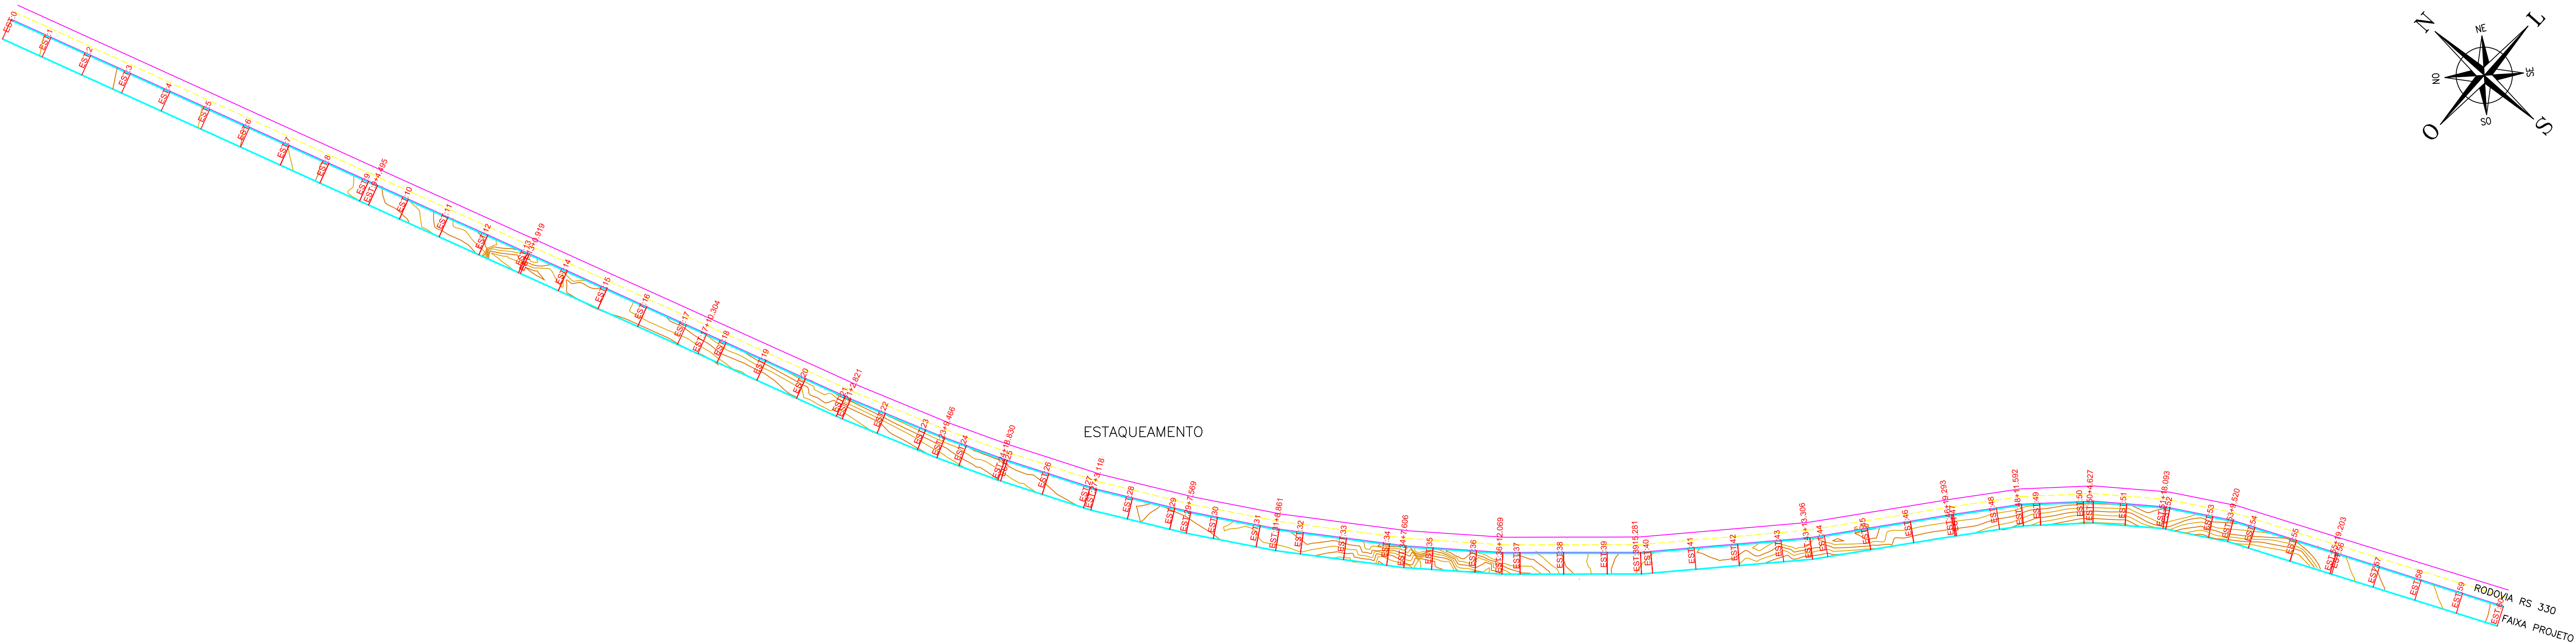


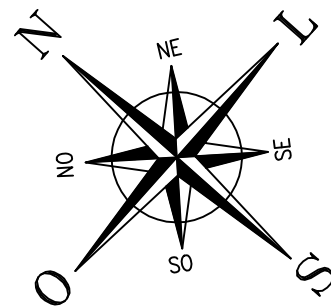

ESTAQUEAMENTO

PERFIL LONGITUDINAL

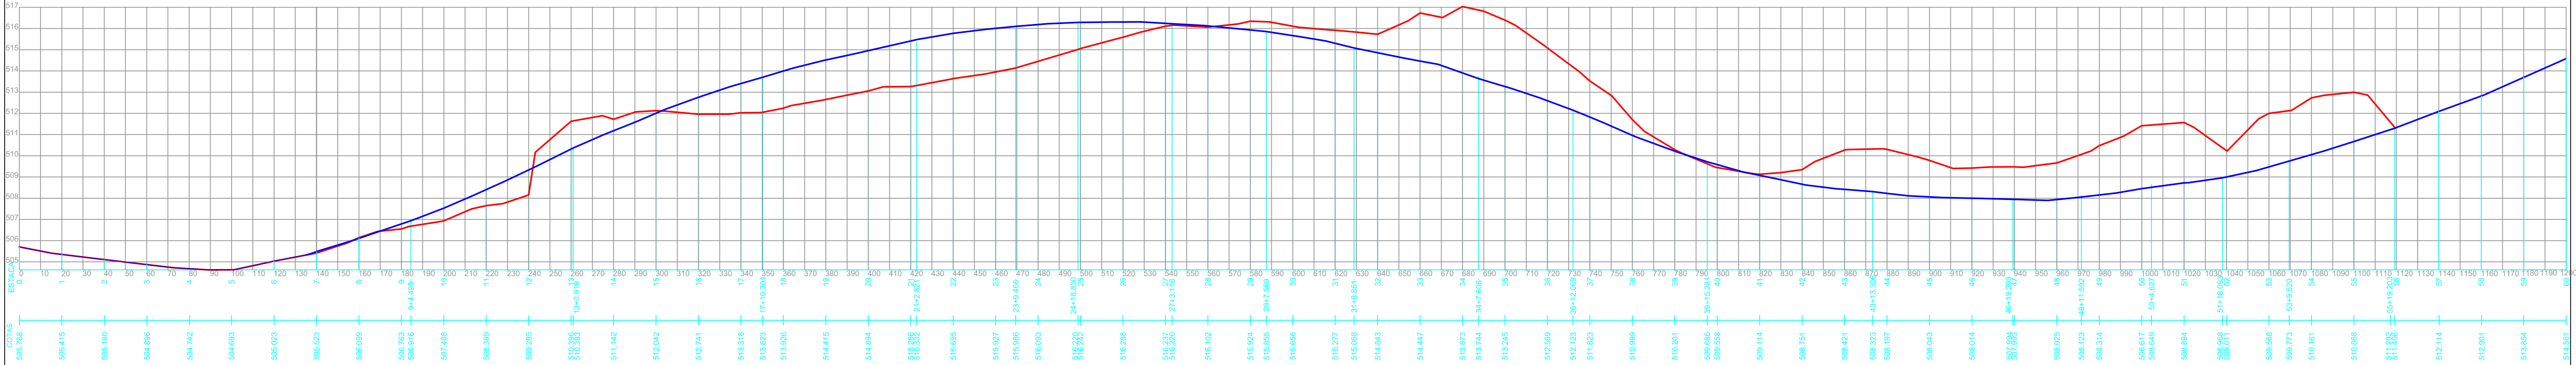

- PERFIL DE PROJETO - NÍVEL ASFALTO
- PERFIL ORIGINAL TERRENO

MAPA REPRESENTATIVO ESTAQUEAMNETO E PERFIL LONGITUDINAL		
PROJETO: CICLOVIA E CAMINHODROMO – EXTENSÃO DE 1.200,00m NA RS 330		
RESPONSÁVEL TÉCNICO:	PROPRIETÁRIO: MUNICÍPIO DE MIRAGUAI CNPJ 87.613.121/0001-97	
LOCAL: MIRAGUAI/RS	DATA: MARÇO/2021	ESCALA: 1:1500
 VITAL Consultoria e Topografia VITAL CONSULTORIA E TOPOGRAFIA FONES: (55)3791-1503 (55)9 9602-8513 (55)9 9656-5528 E-mail: contato@vitalconsultoriatopografia.com		