

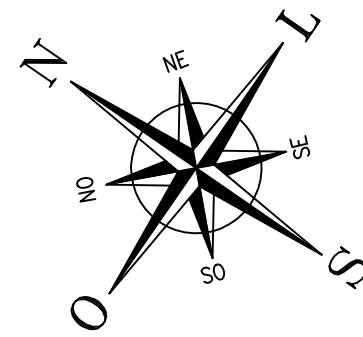



ESTAQUEAMENTO

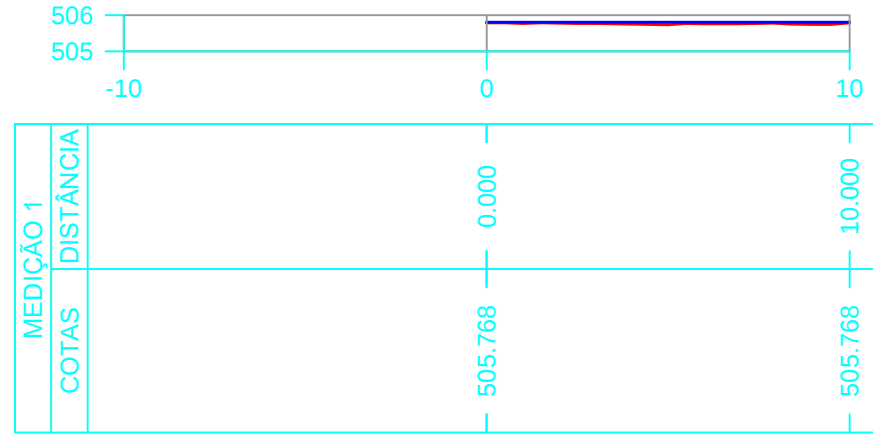


EST: 0

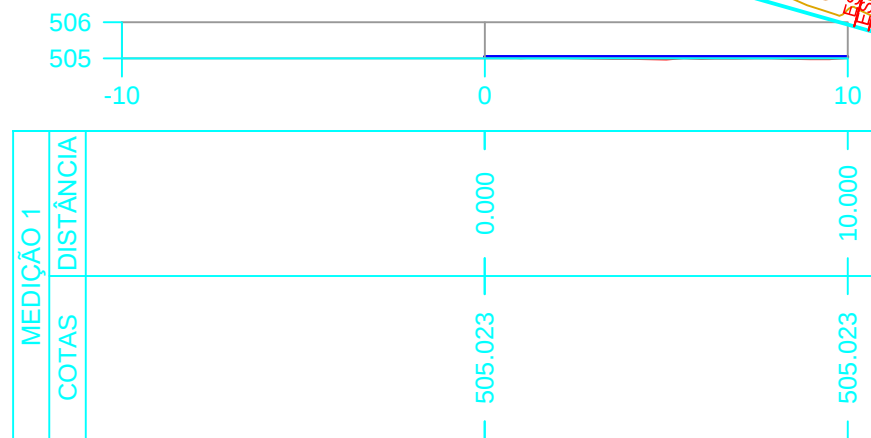


EST: 6

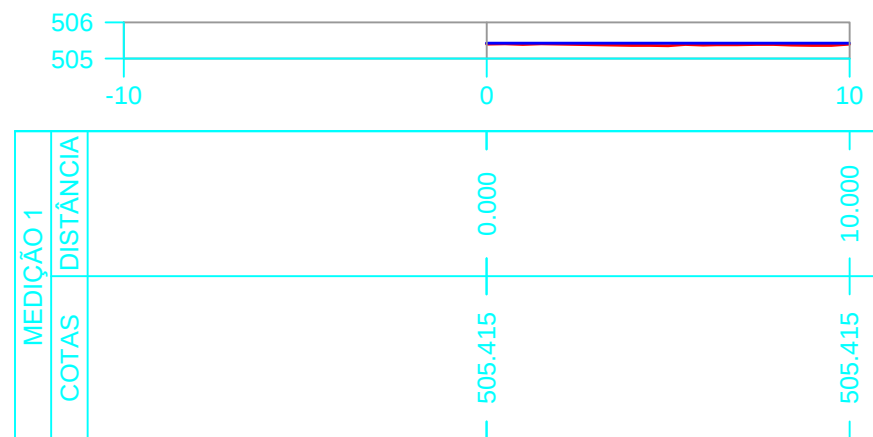


EST: 1

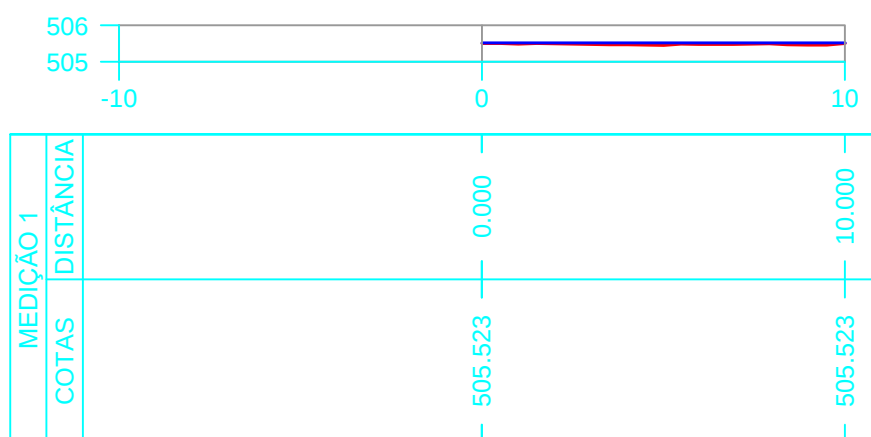


EST: 7

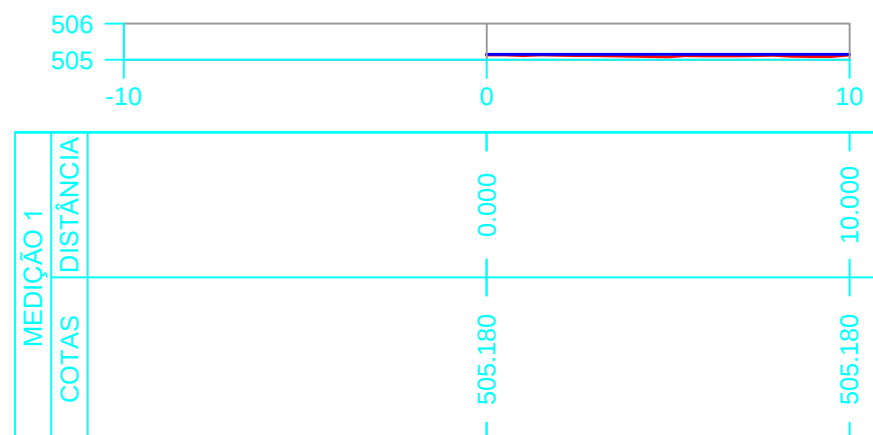


EST: 2

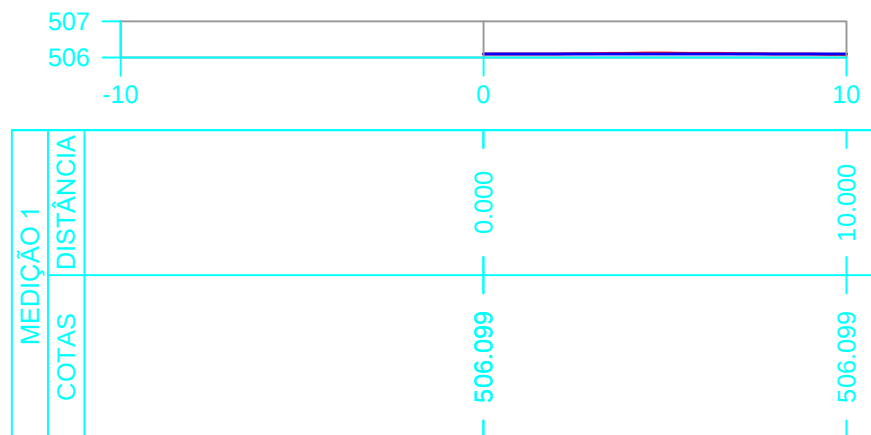


EST: 8

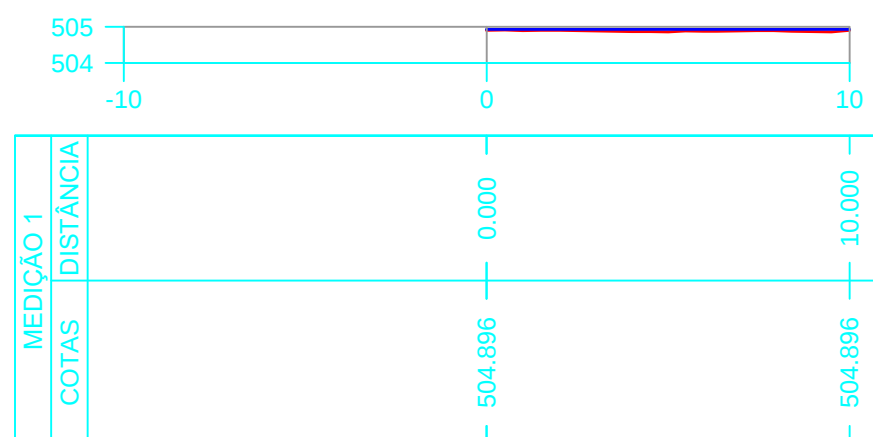


EST: 3

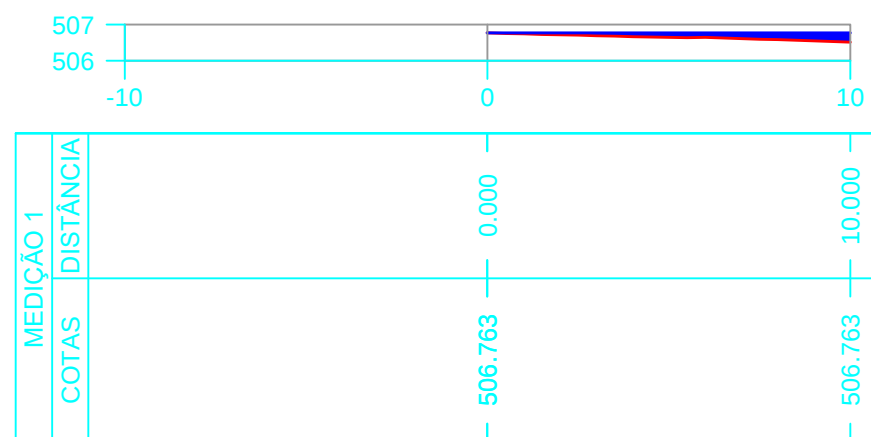


EST: 9

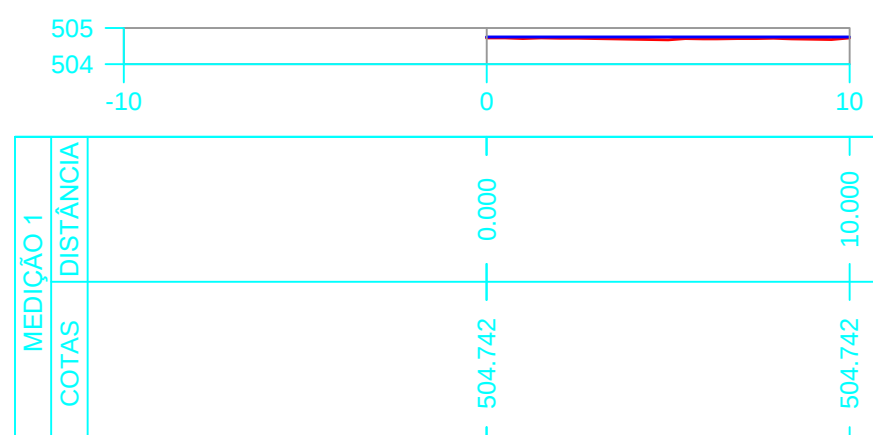


EST: 4

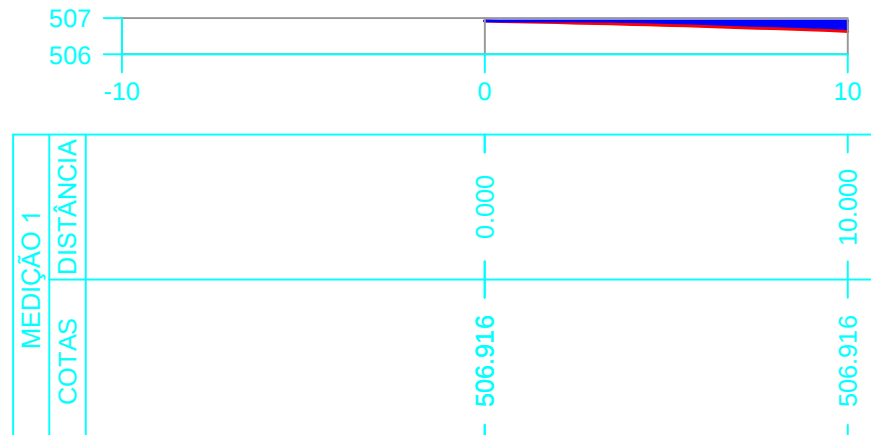


EST: 9+4.495

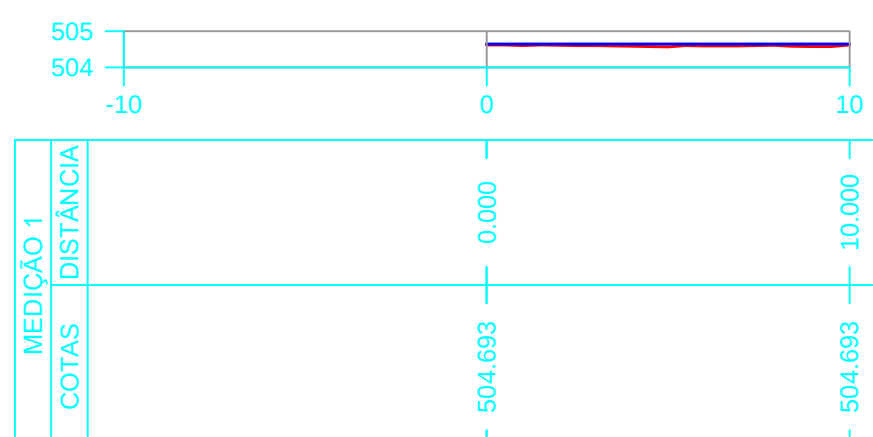


EST: 5

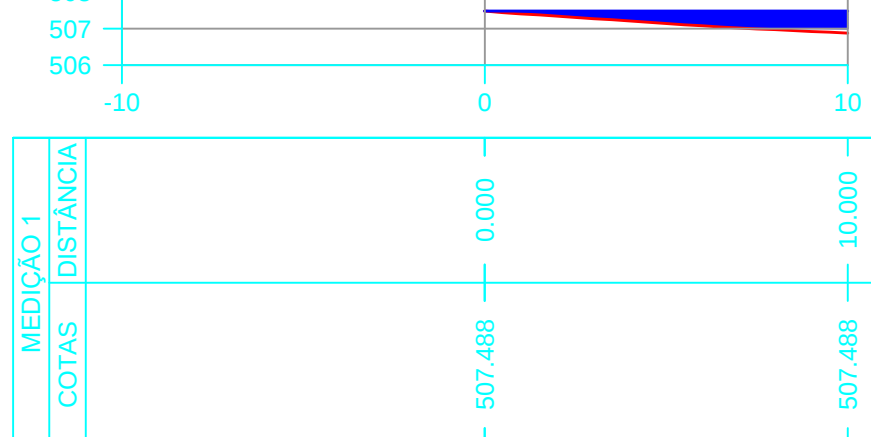


EST: 10

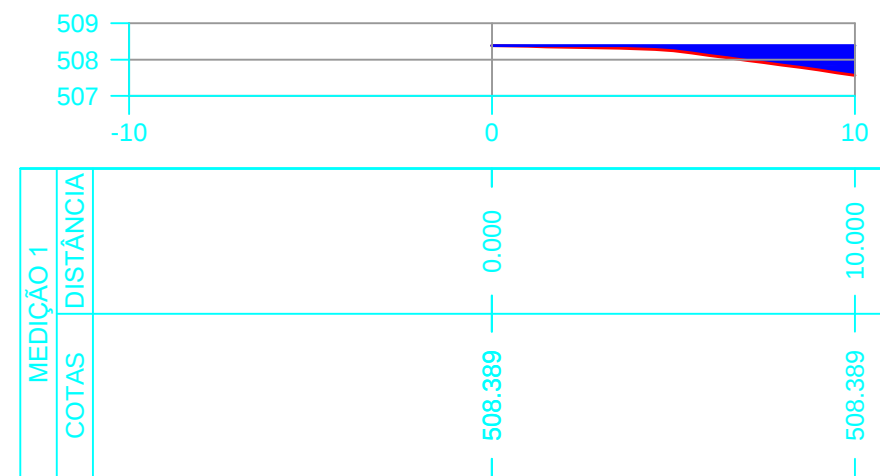


EST: 11

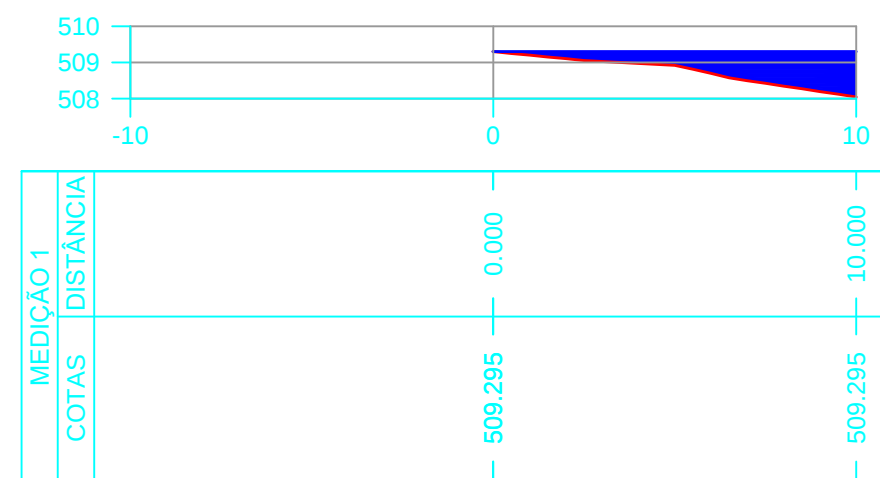


EST: 12

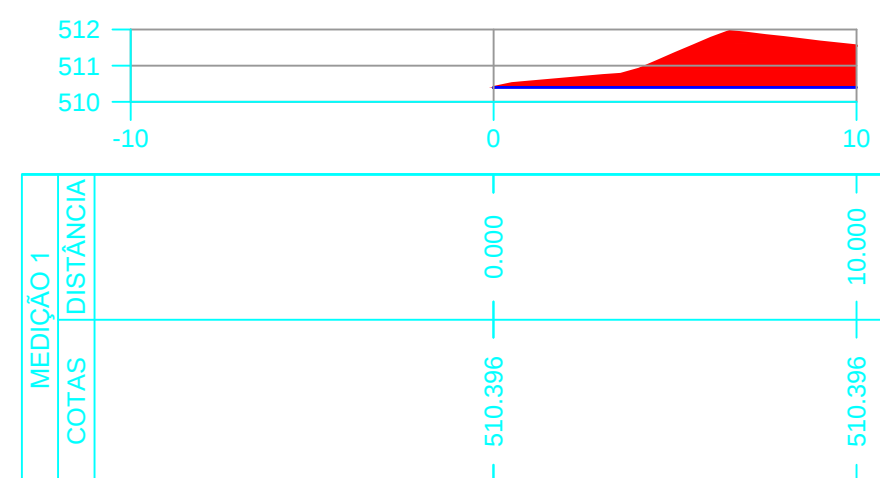


EST: 13

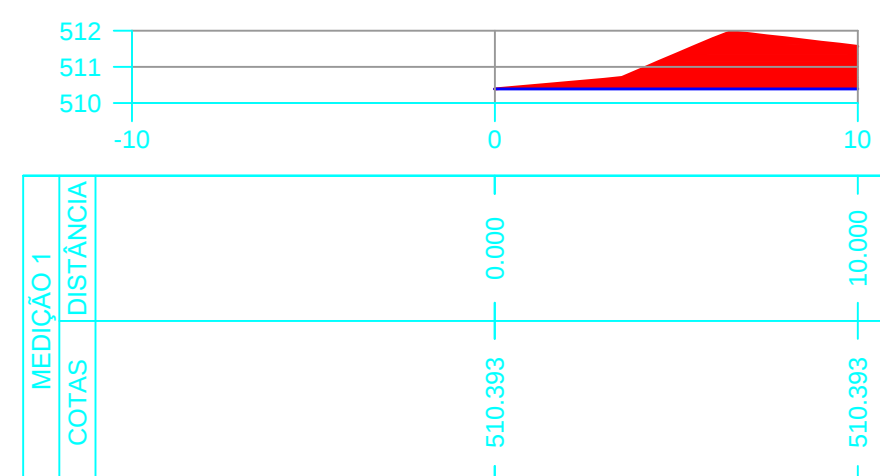


EST: 13+0.919

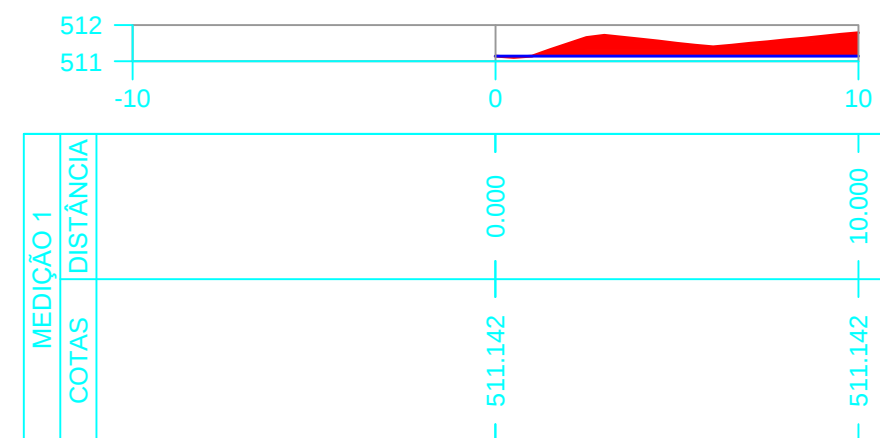


EST: 14

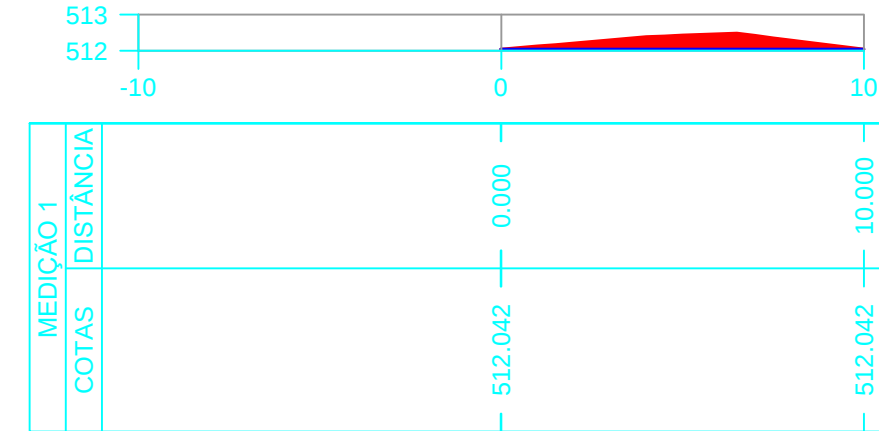


EST: 15

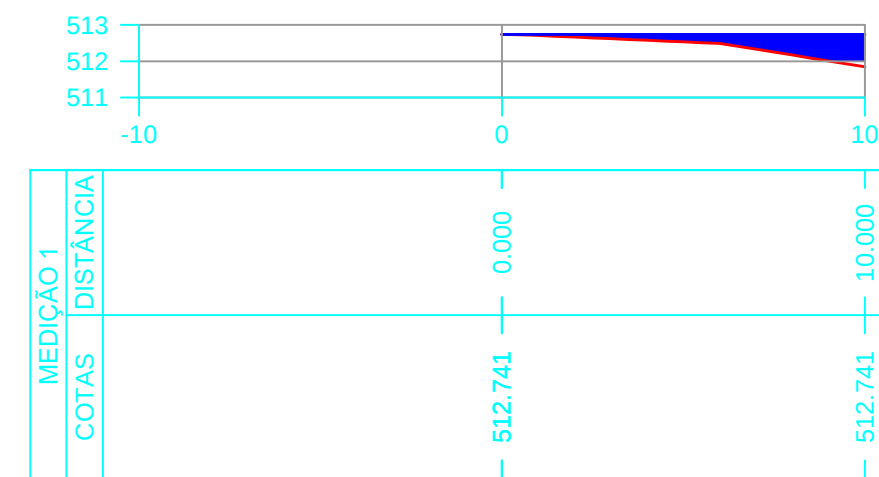


EST: 16

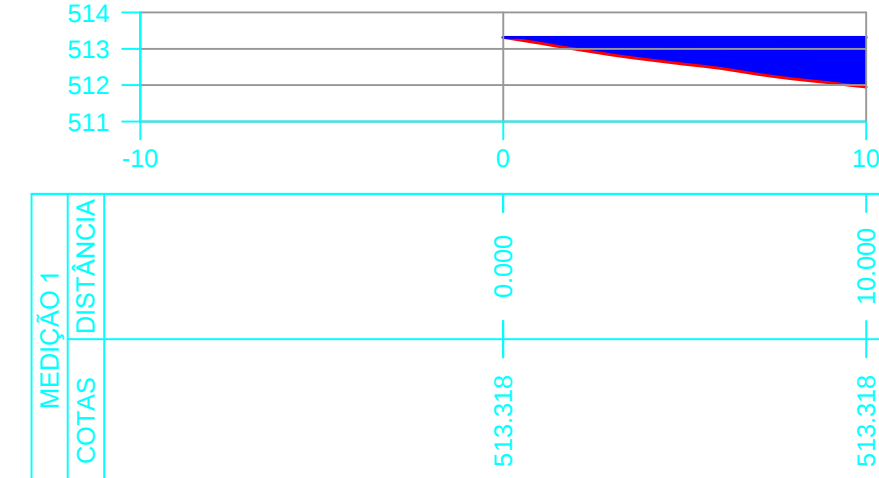


EST: 17

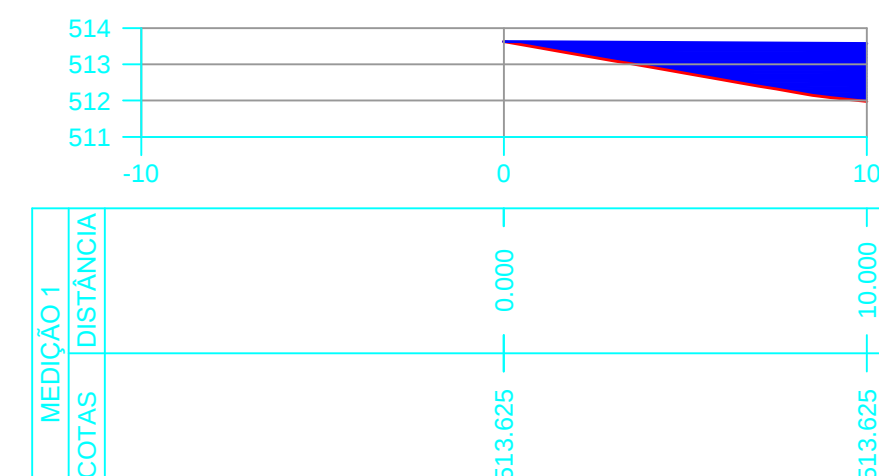


EST: 17+10.304

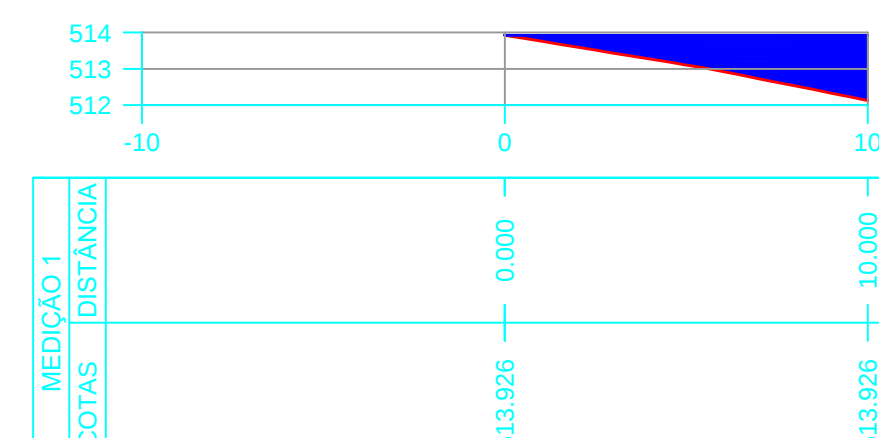


EST: 18

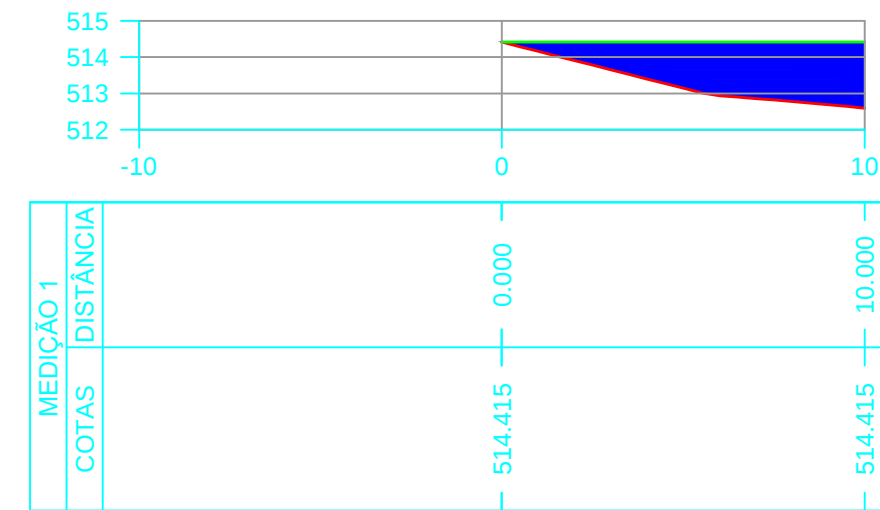


EST: 19

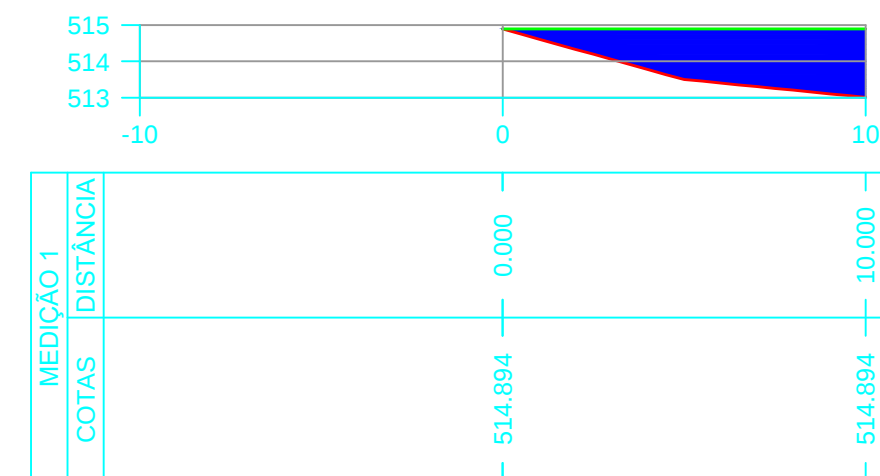


EST: 20

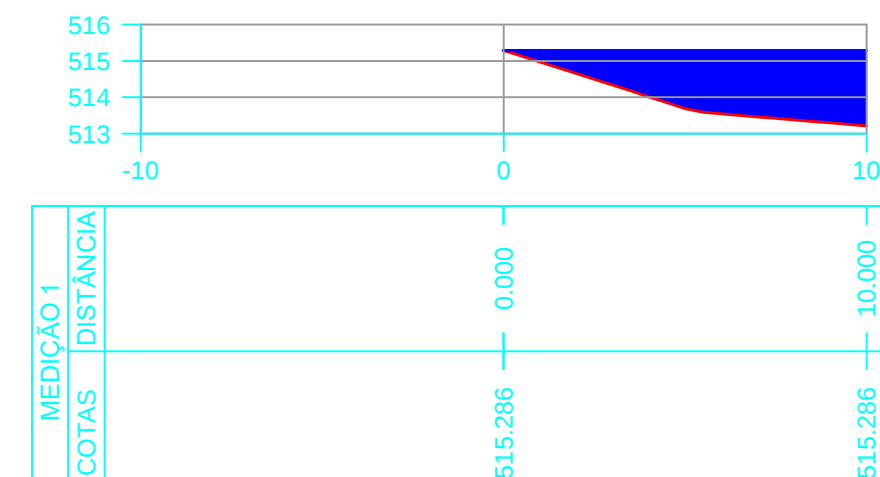

EST: 21

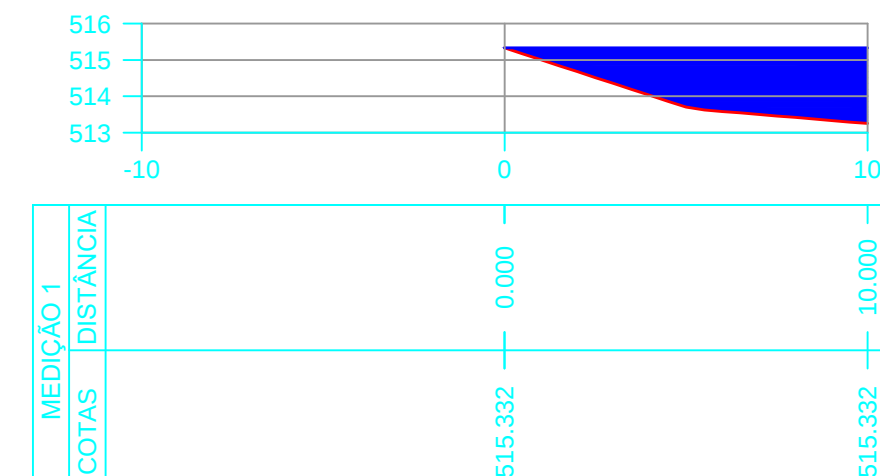

EST: 21+2.821

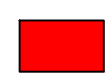 CORTE
 ATERRO

MAPA REPRESENTATIVO
ESTAQUEAMNETO E SEÇÕES TRANSVERSAIS

PROJETO: CICLOVIA E CAMINHODROMO – EXTENSÃO DE 1.200,00m NA RS 330

RESPONSÁVEL TÉCNICO: PROPRIETÁRIO:

MUNICÍPIO DE MIRAGUAI
CNPJ 87.613.121/0001-97

LOCAL: MIRAGUAI/RS DATA: MARÇO/2021 ESCALA: 1:1500

 VITAL CONSULTORIA E TOPOGRAFIA
FONES: (55)3791-1503 (55)9 9602-8513 (55)9 9656-5528
E-mail: contato@vitalconsultoriaetopografia.com