


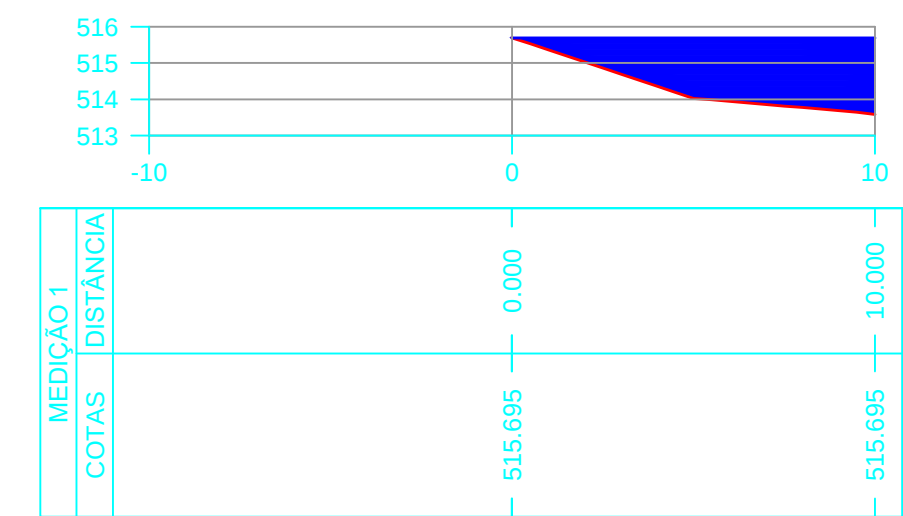
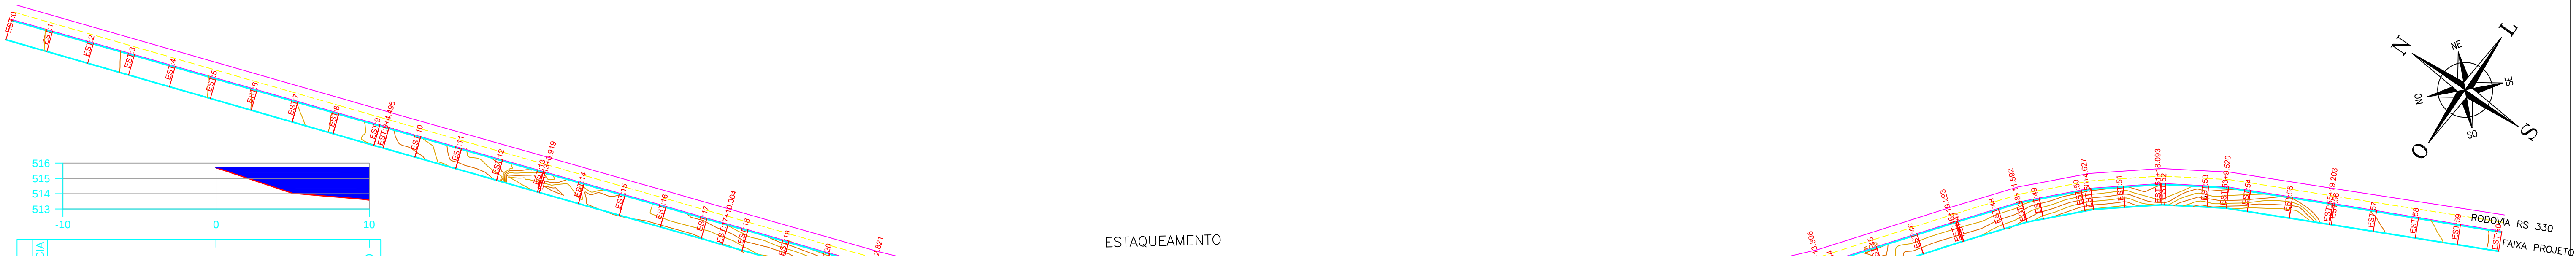


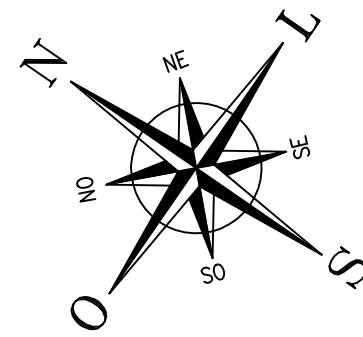


EST: 22

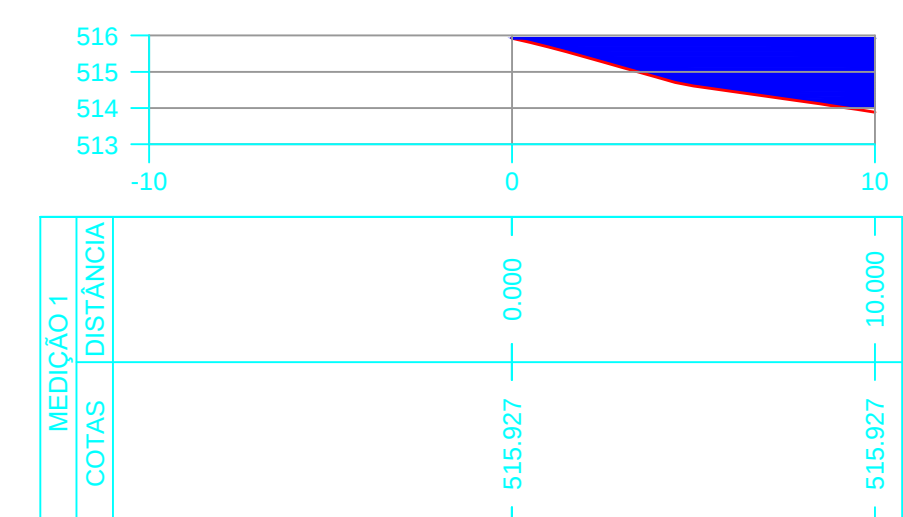


EST: 23

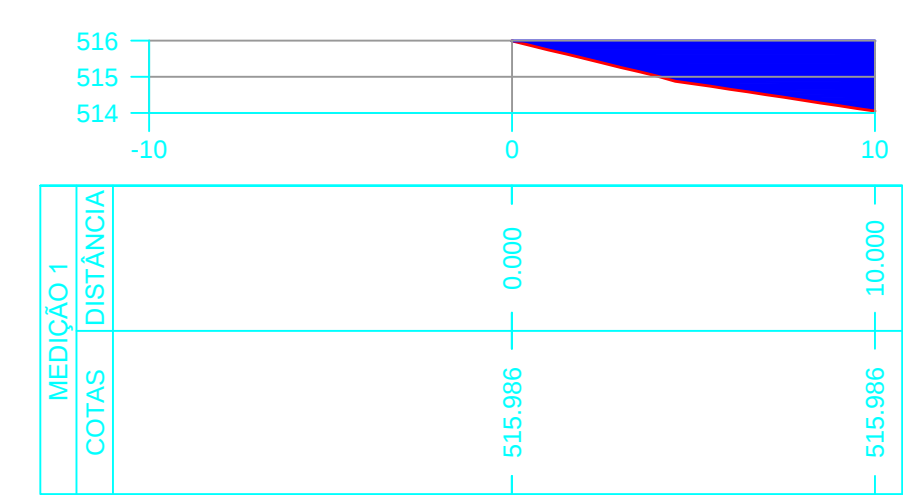


EST: 23+9.466

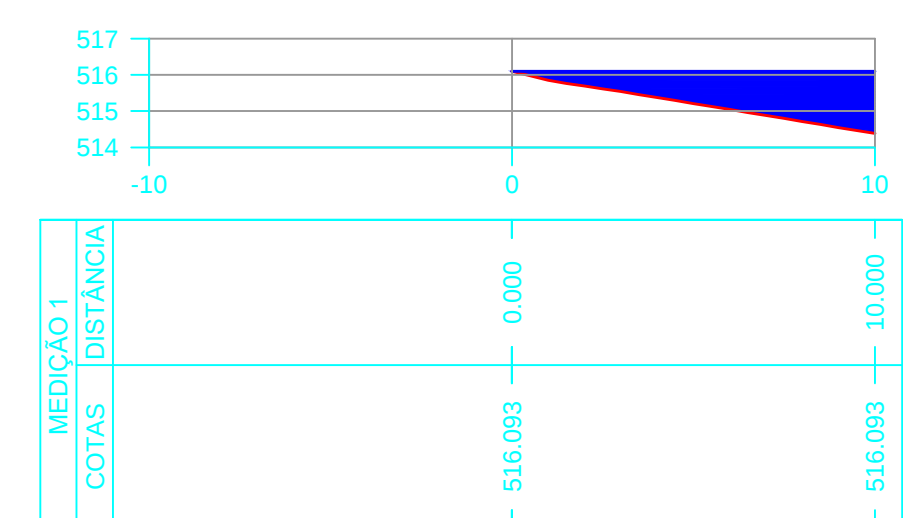


EST: 24

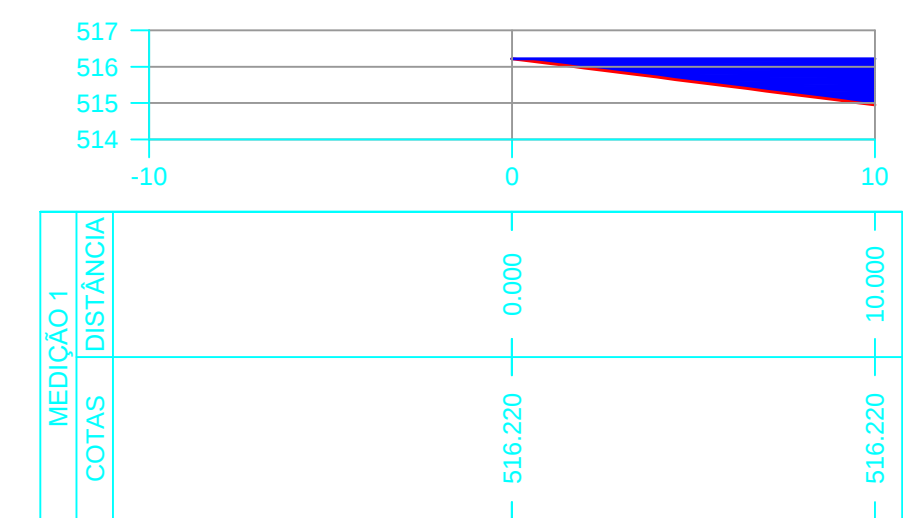


EST: 24+18.830

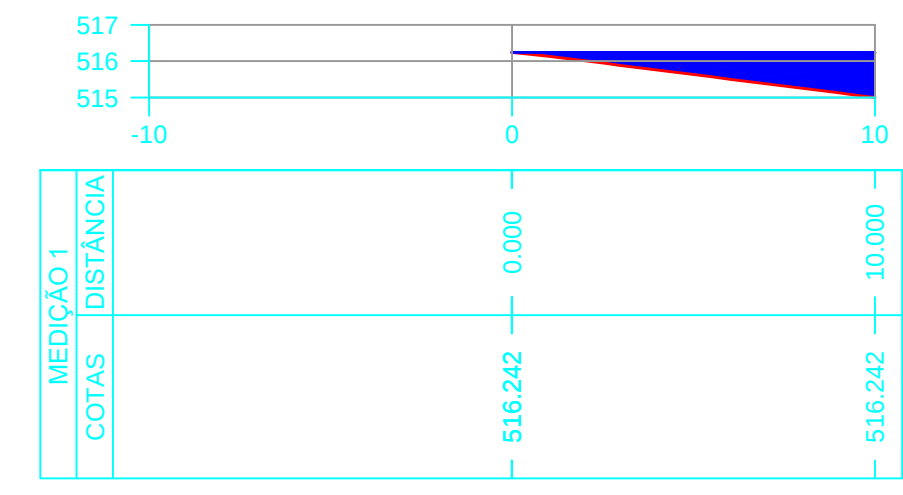


EST: 25

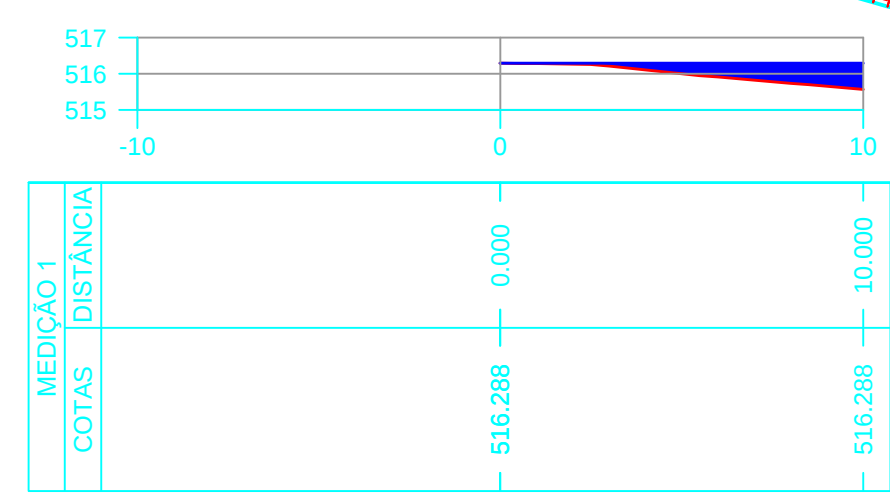


EST: 26

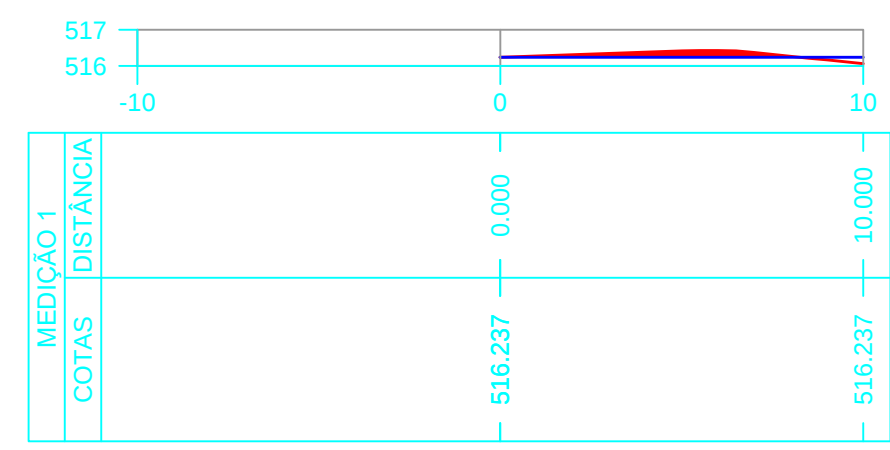


EST: 27

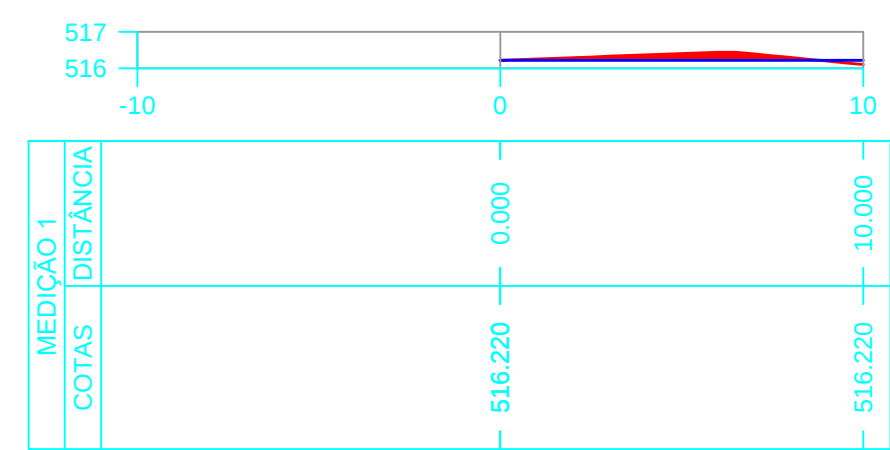


EST: 27+3.118

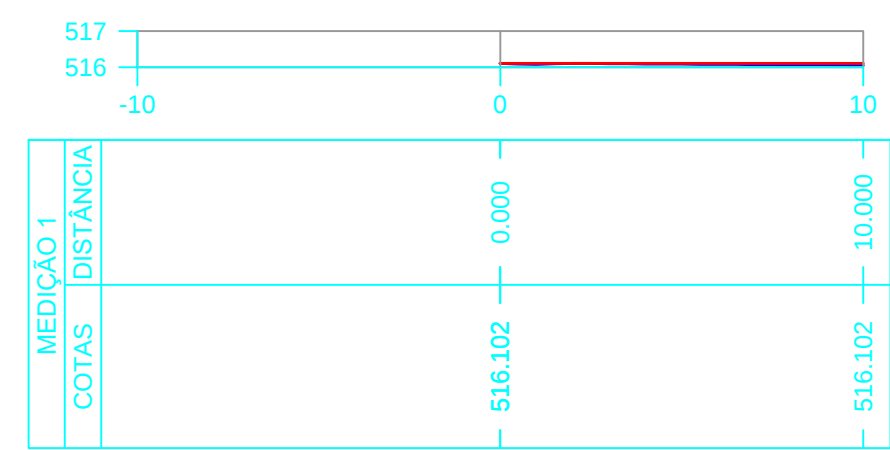


EST: 28

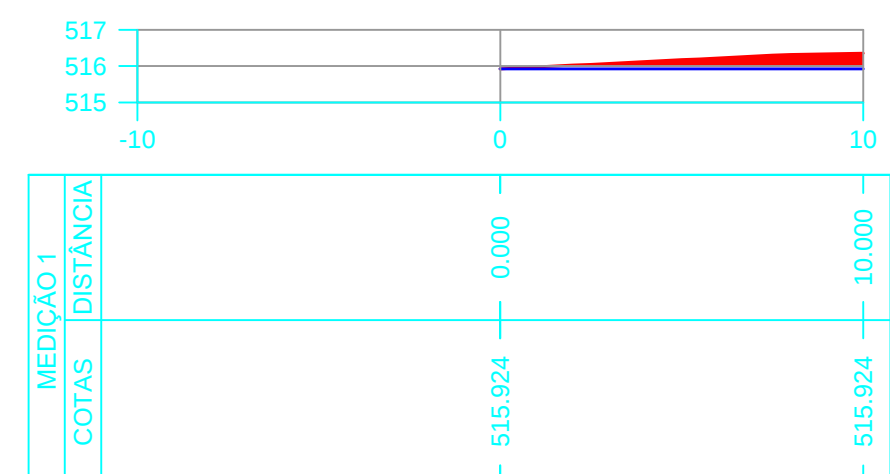


EST: 29

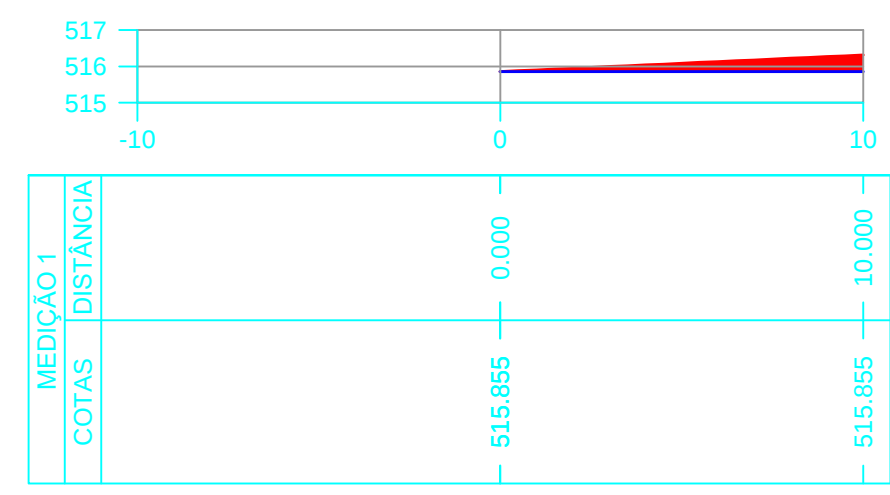


EST: 29+7.569

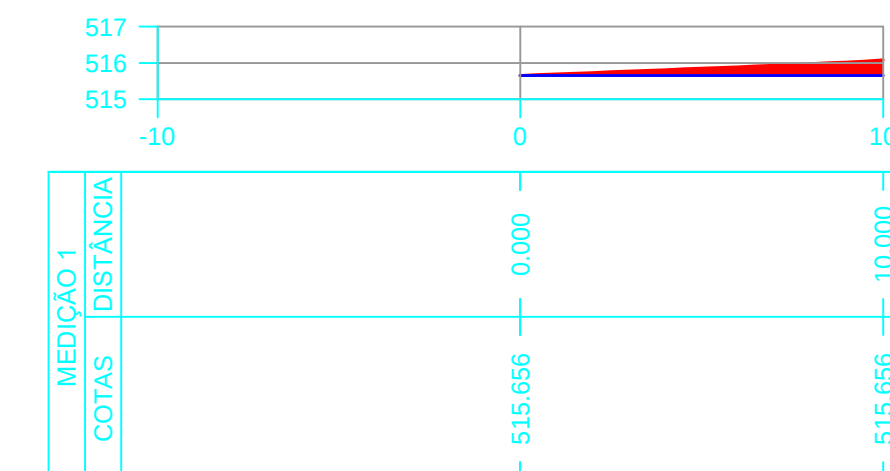


EST: 30

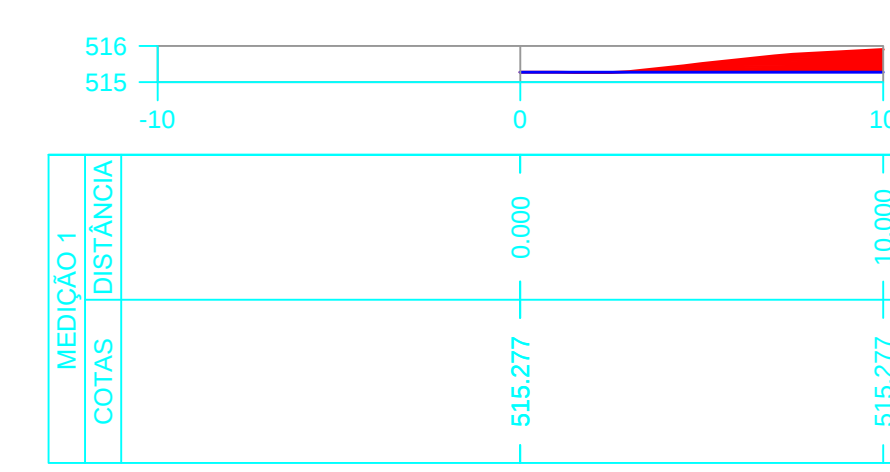


EST: 31

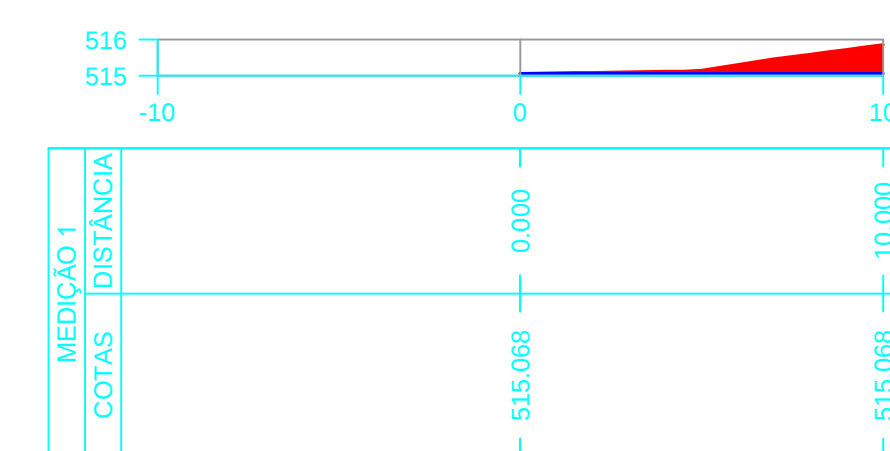


EST: 31+8.861

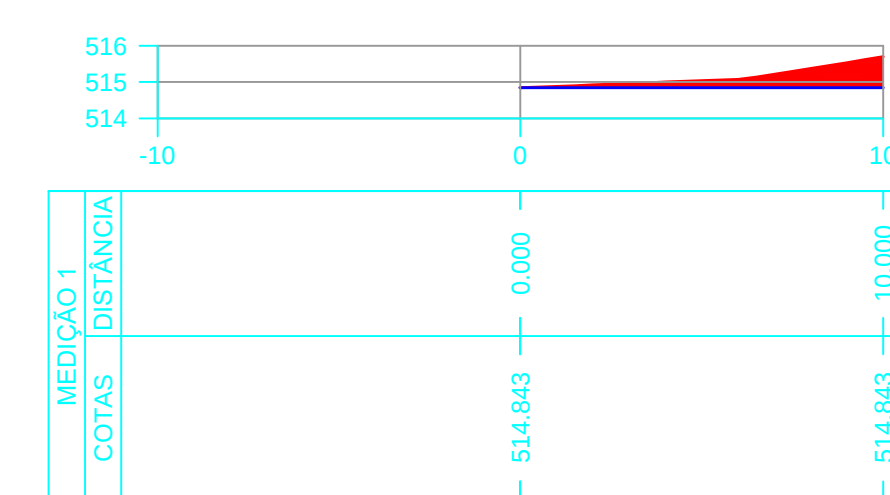


EST: 32

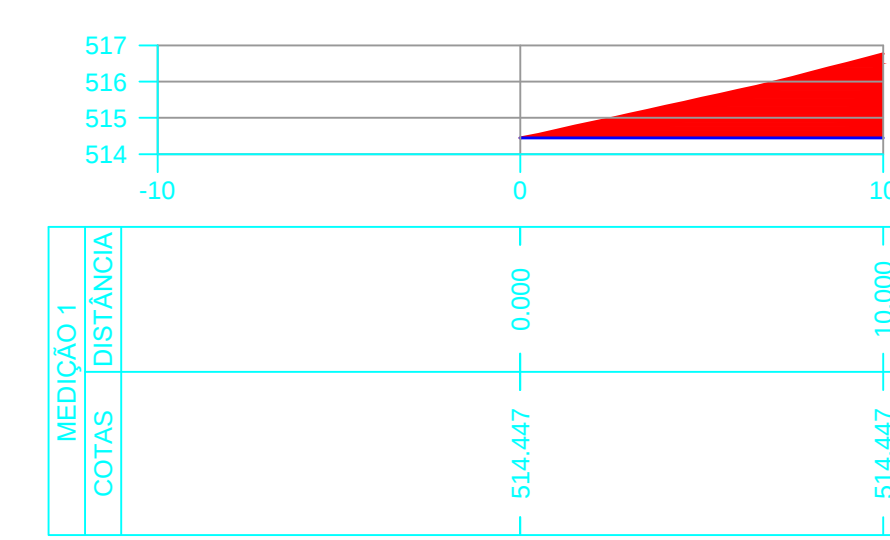


EST: 33

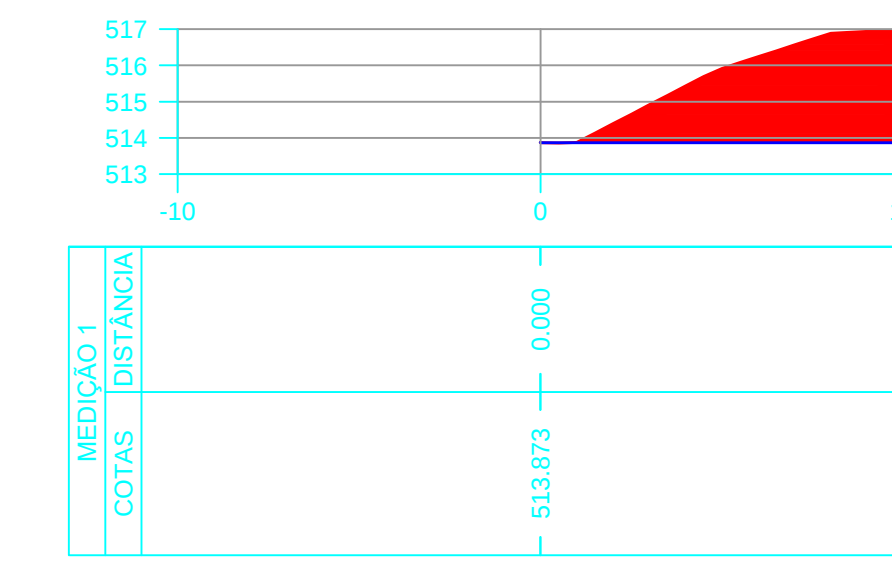


EST: 34

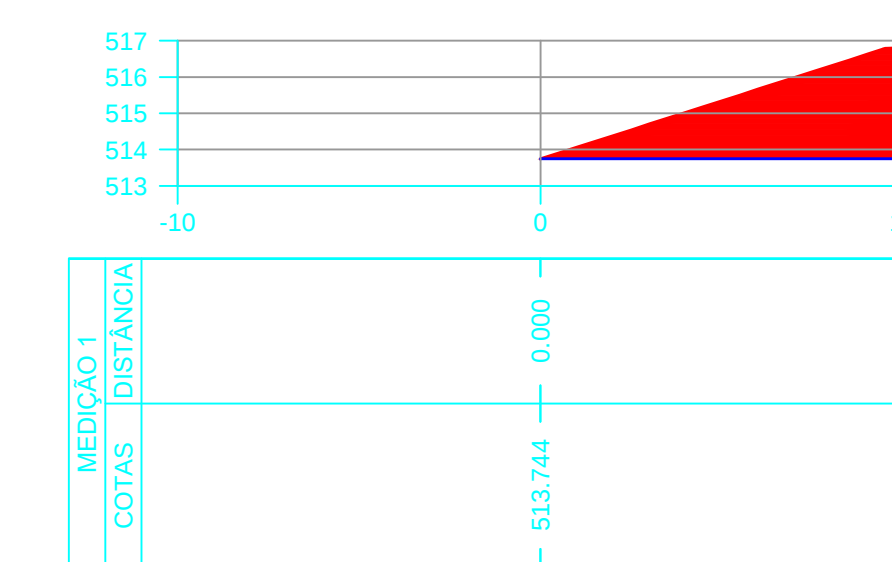


EST: 34+7.606

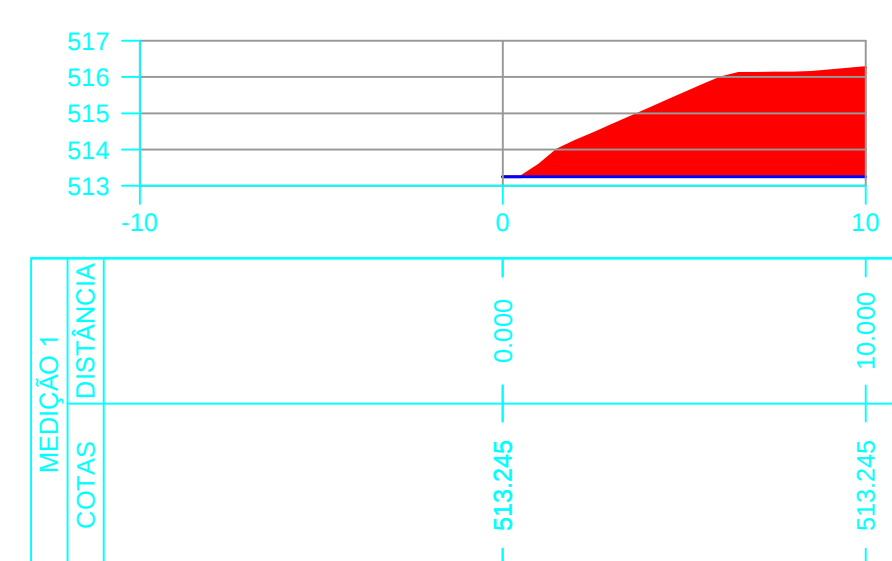


EST: 35

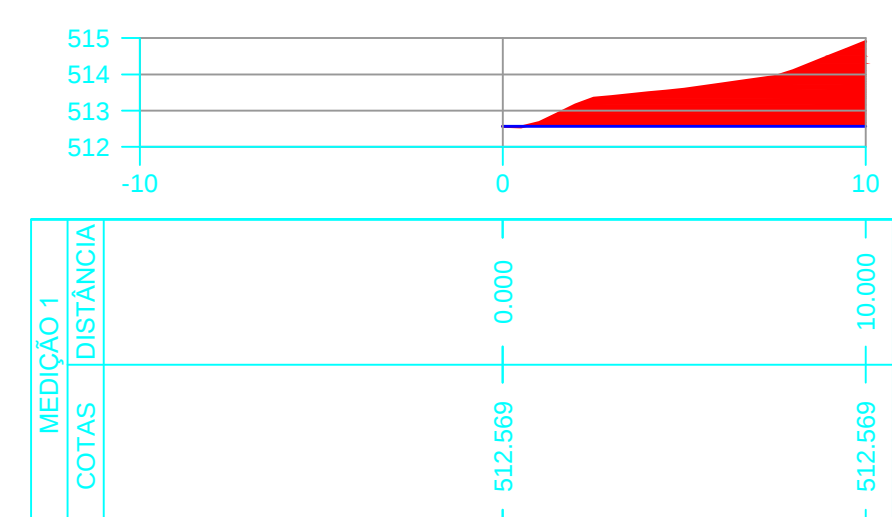


EST: 36

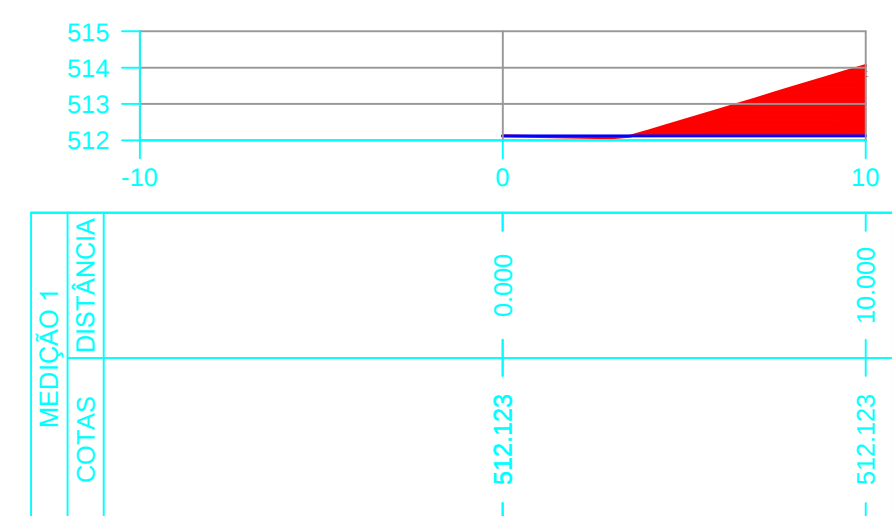


EST: 36+12.069

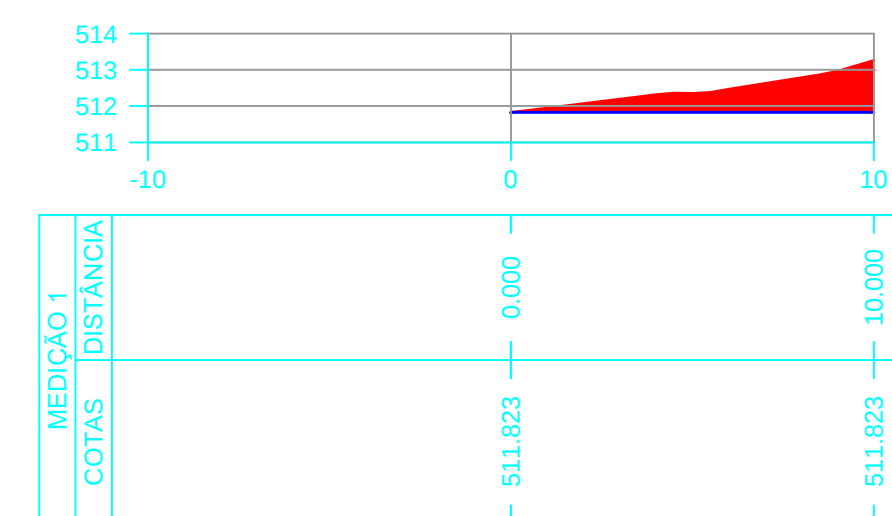


EST: 37

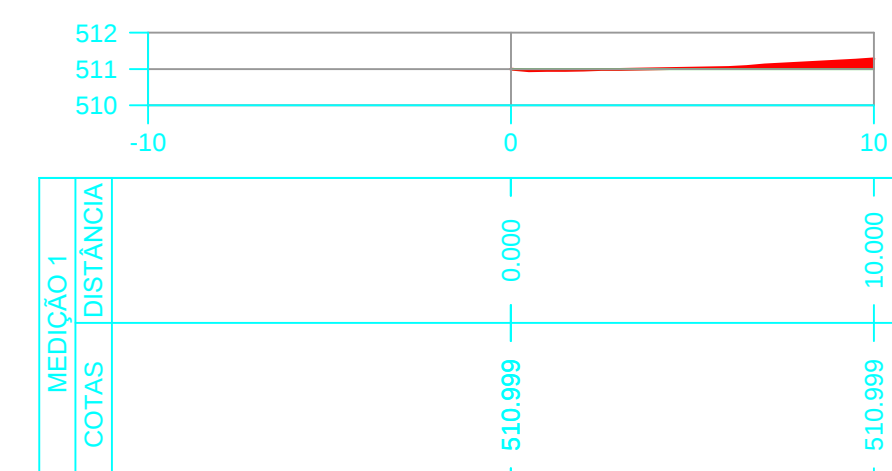


EST: 38

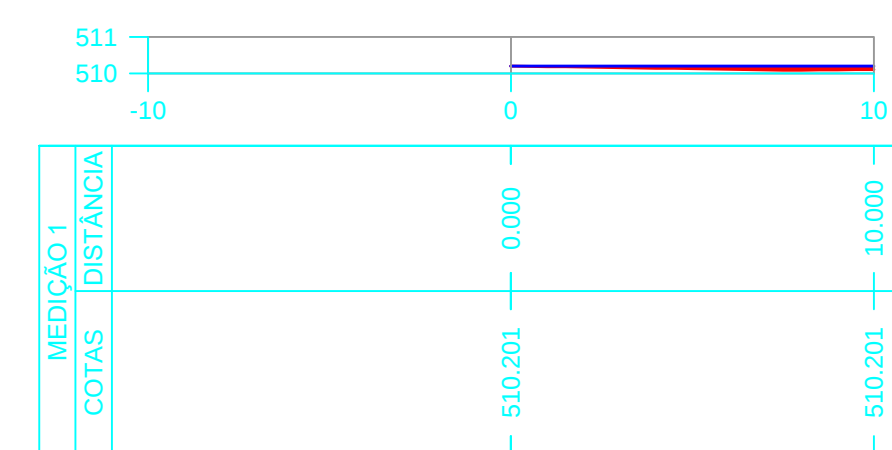

EST: 39

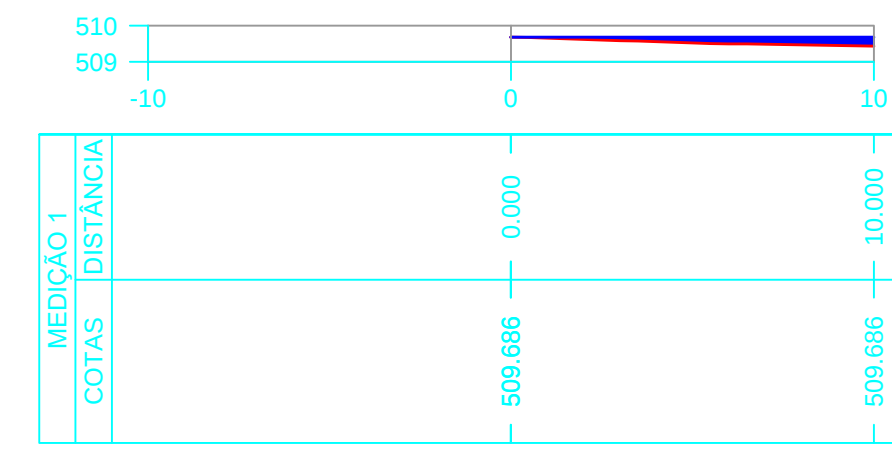

EST: 39+15.281

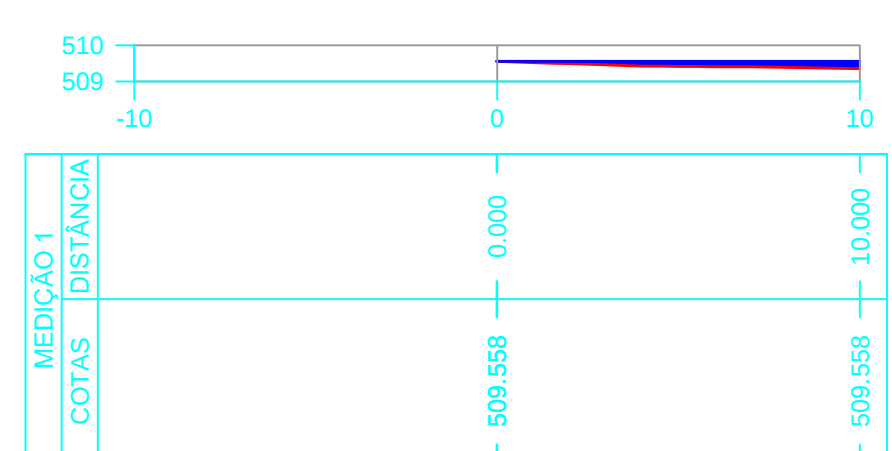

EST: 40

CORTE
 ATERRO

MAPA REPRESENTATIVO
ESTAQUEAMNETO E SEÇÕES TRANSVERSAIS

PROJETO: CICLOVIA E CAMINHODROMO – EXTENSÃO DE 1.200,00m NA RS 330

RESPONSÁVEL TÉCNICO:

PROPRIETÁRIO:

MUNICÍPIO DE MIRAGUAI
CNPJ 87.613.121/0001-97

LOCAL:

MIRAGUAI/RS

DATA:

MARÇO/2021

ESCALA:

1:1500

VITAL CONSULTORIA E TOPOGRAFIA
FONES: (55)3791-1503 (55)9 9602-8513 (55)9 9656-5528
E-mail: contato@vitalconsultoriaetopografia.com