



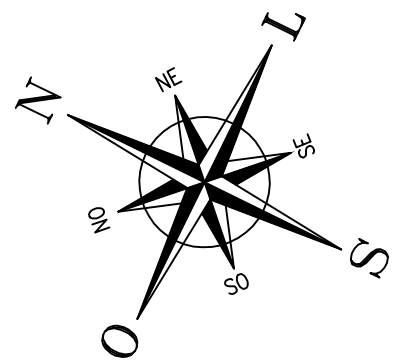


RODOVIA RS 330
FAIXA PROJETO


ESTAQUEAMENTO

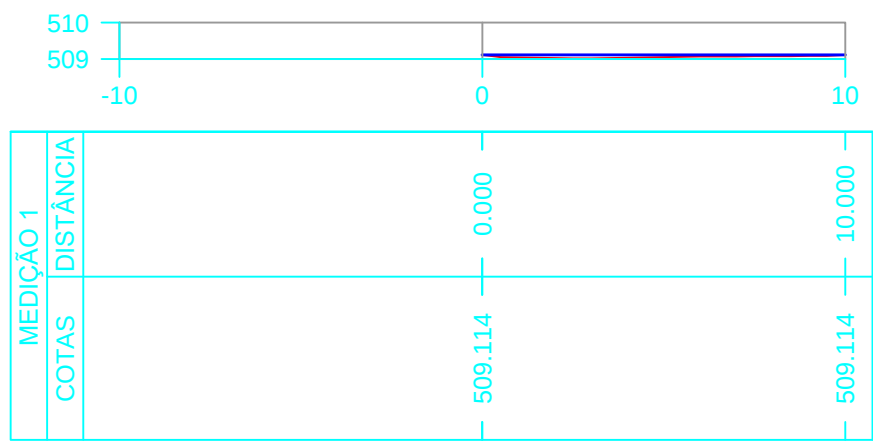


EST: 41

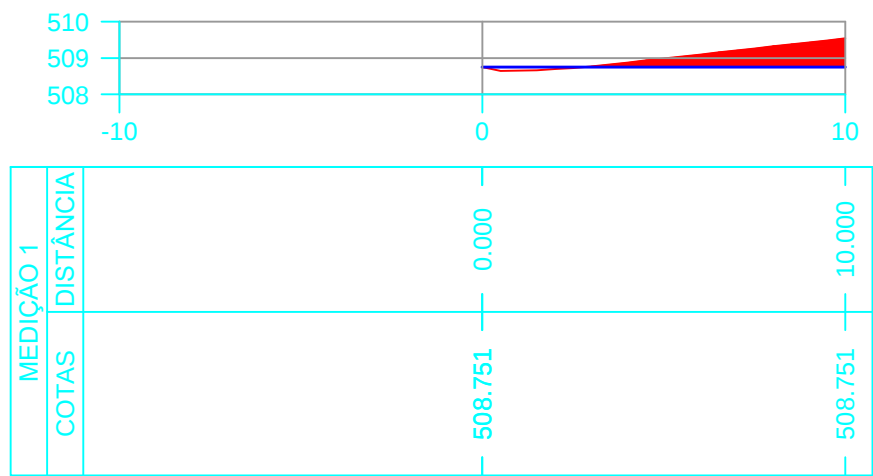


EST: 42

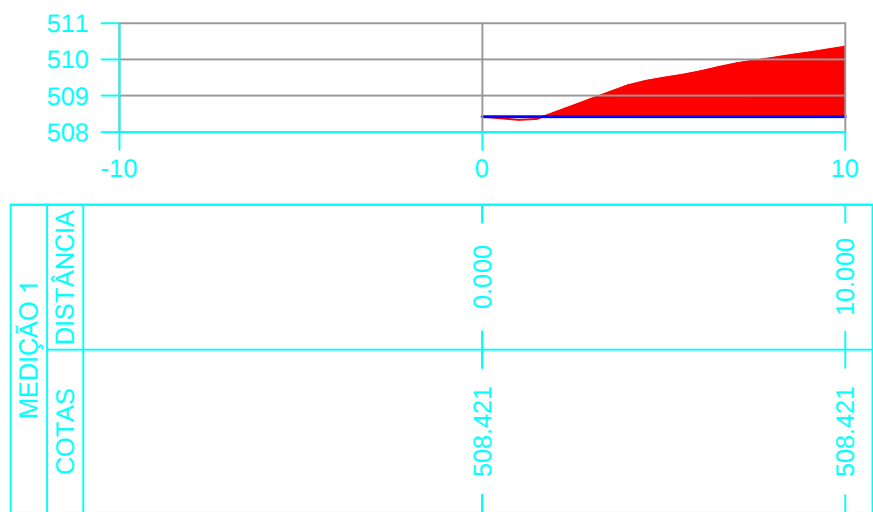


EST: 43

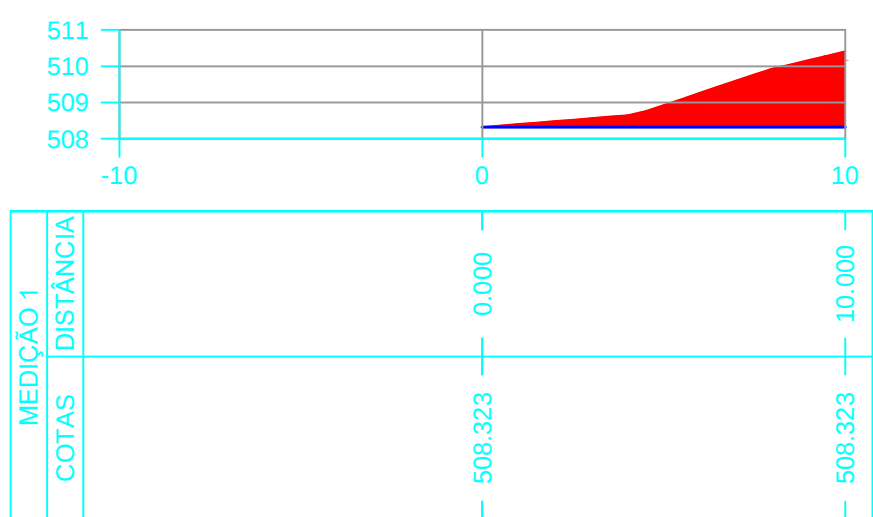


EST: 43+13.306

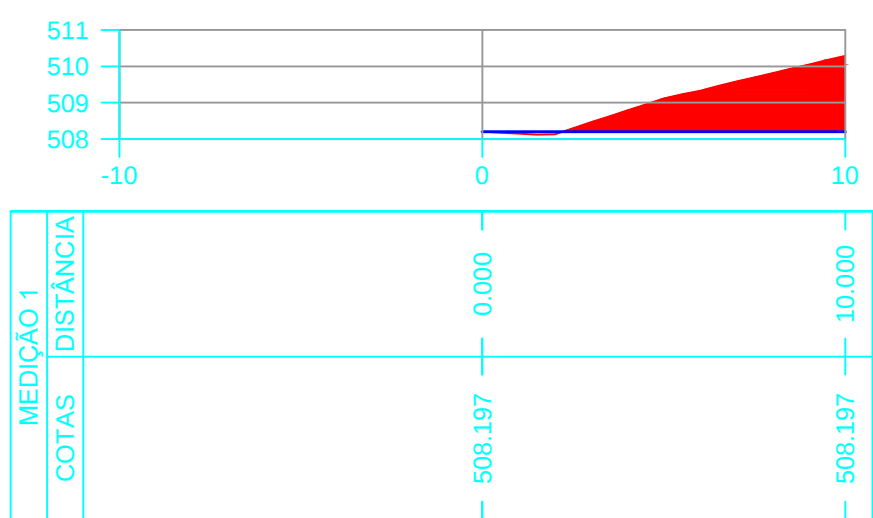


EST: 44

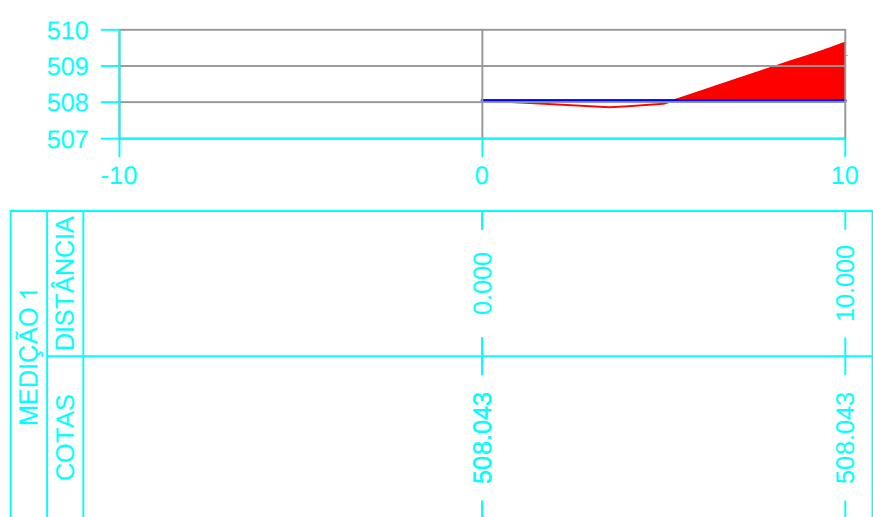


EST: 45

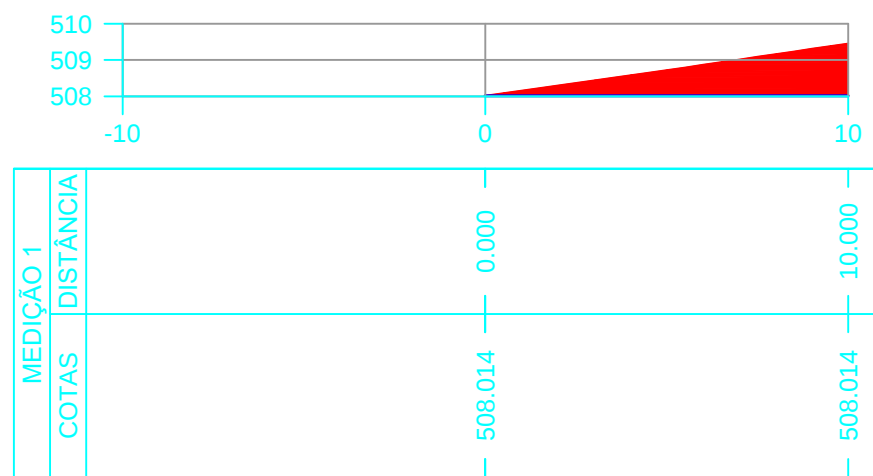


EST: 46

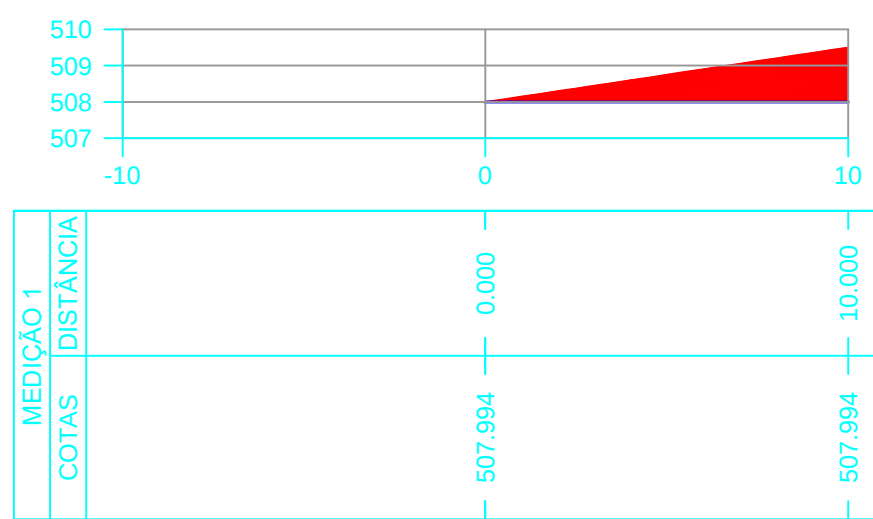


EST: 46+19.293

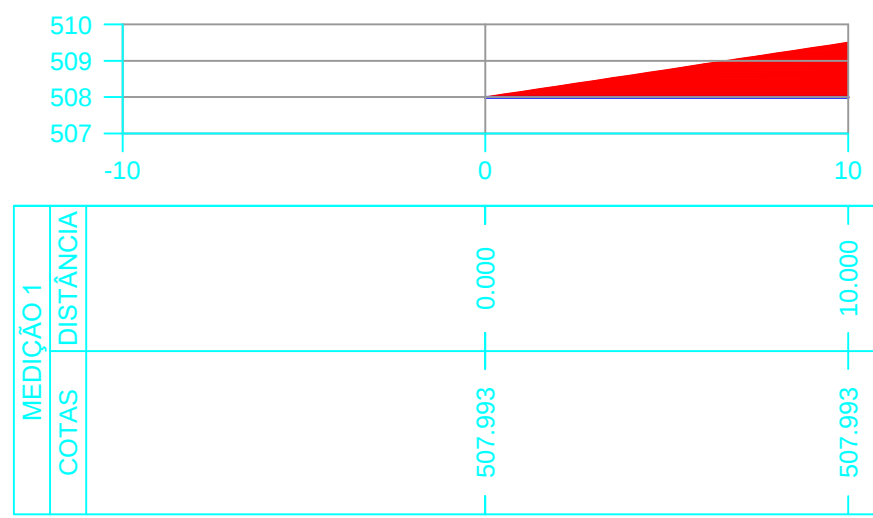


EST: 47

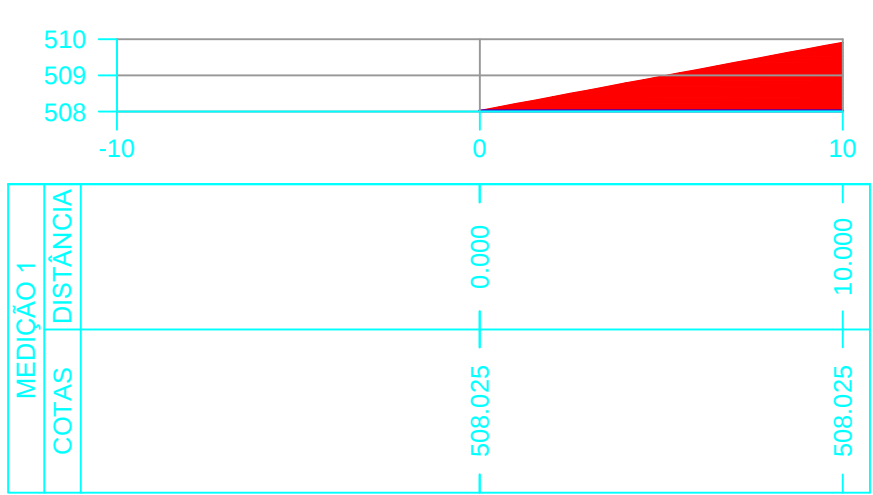


EST: 48

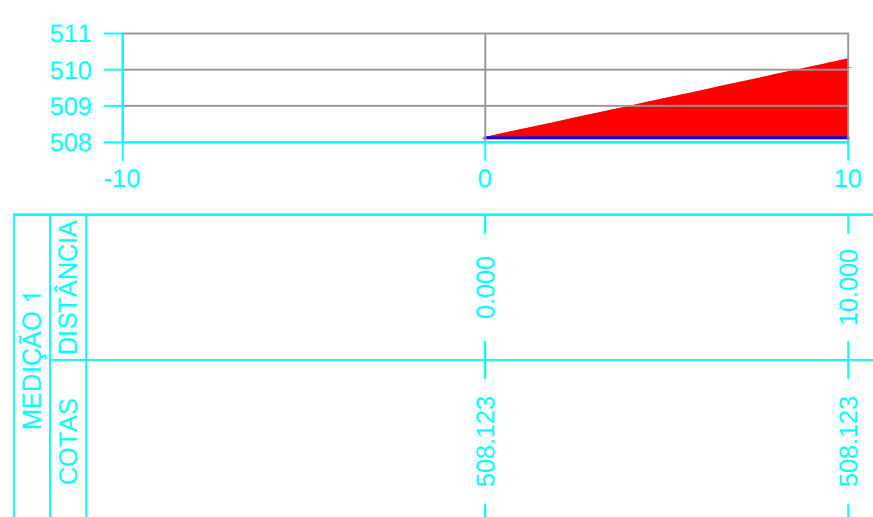


EST: 48+11.592

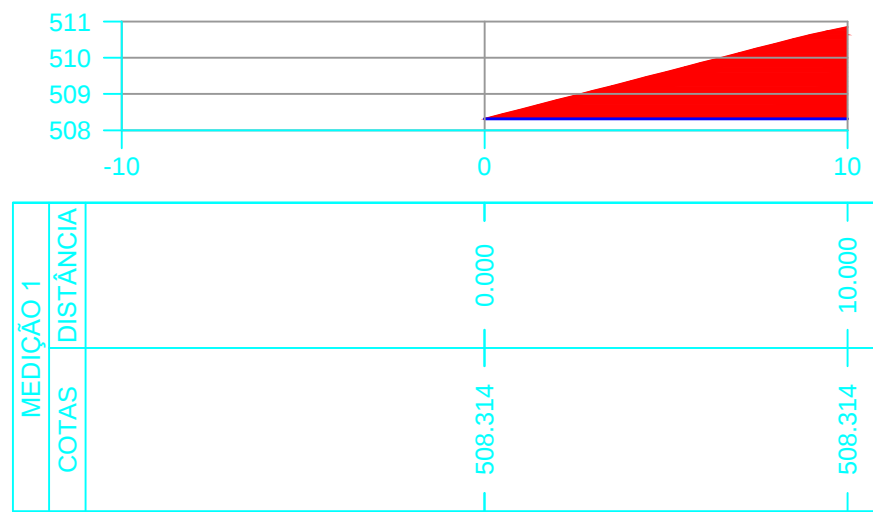


EST: 49

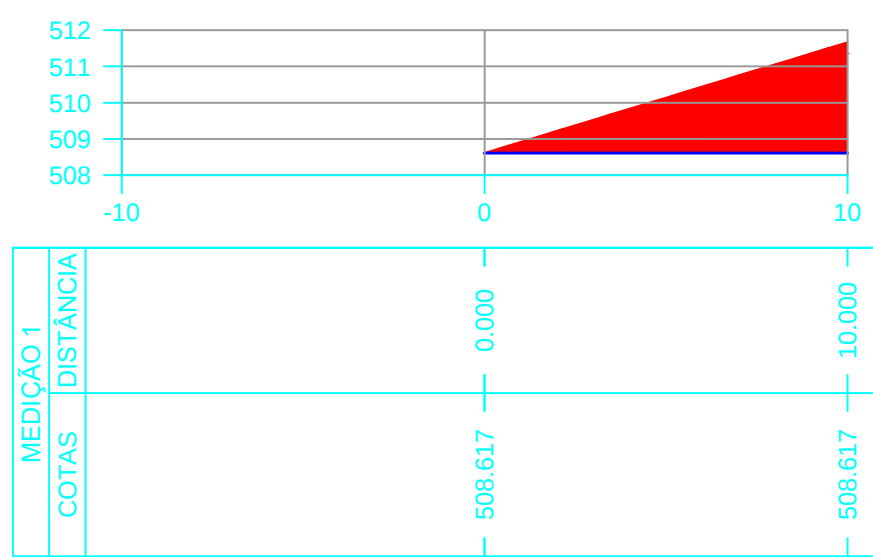


EST: 50

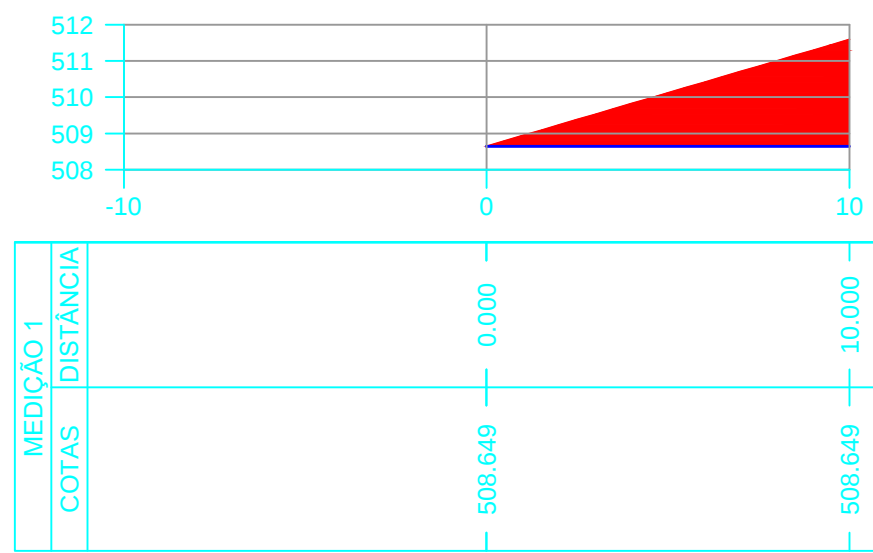


EST: 50+4.627

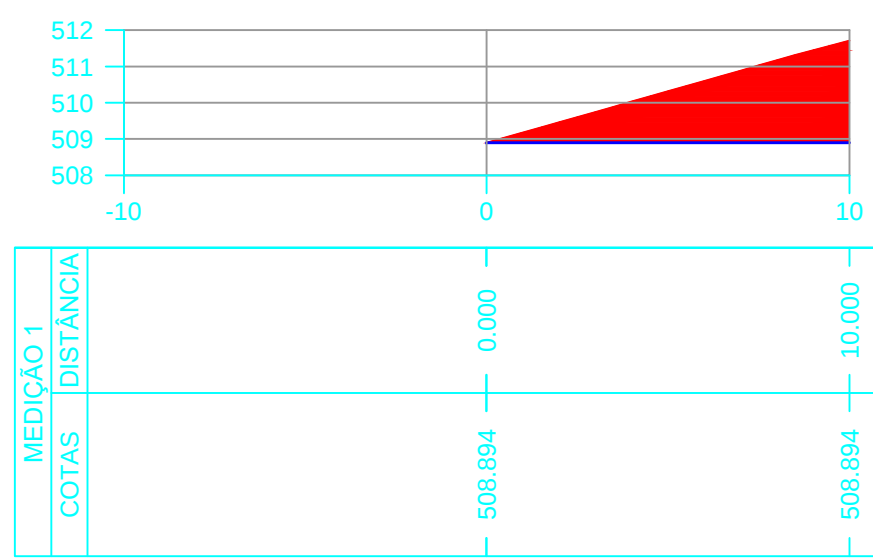


EST: 51

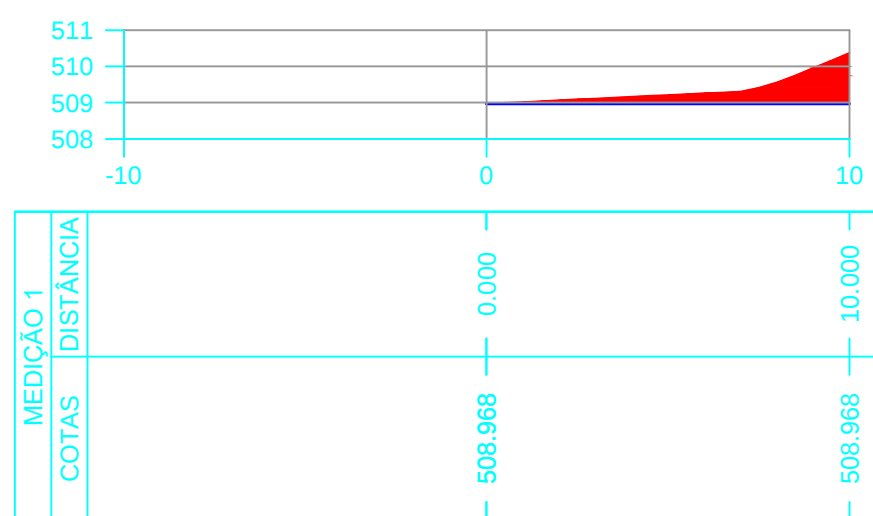


EST: 51+18.093

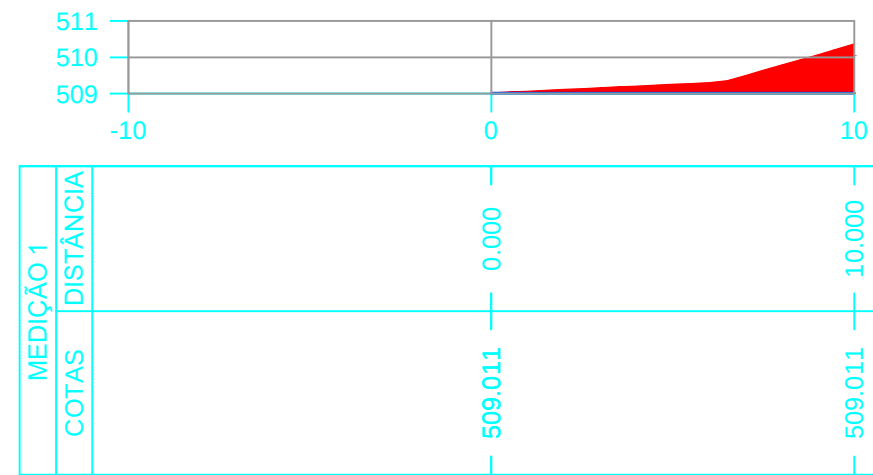


EST: 52

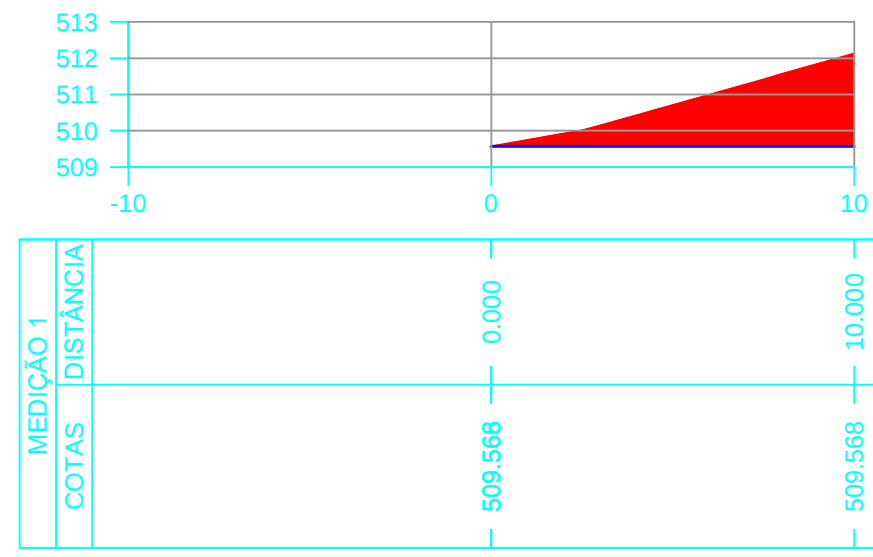


EST: 53

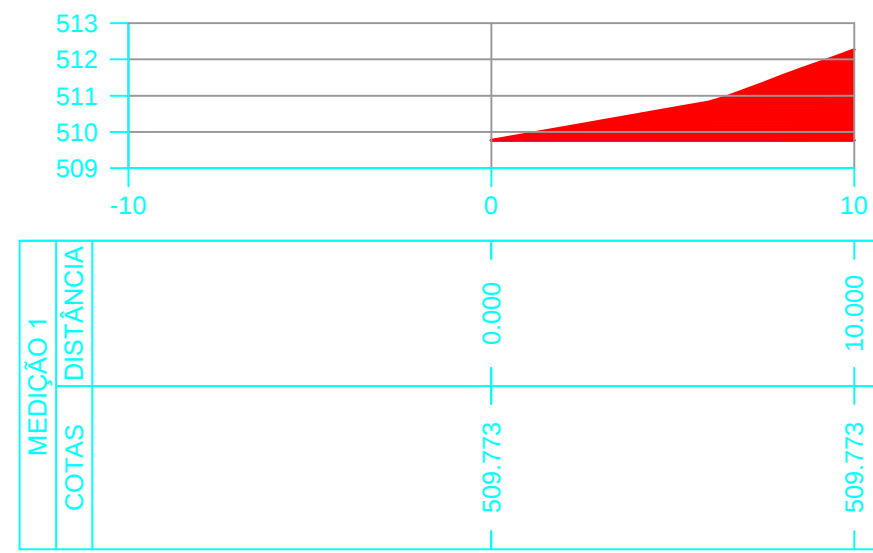


EST: 53+9.520

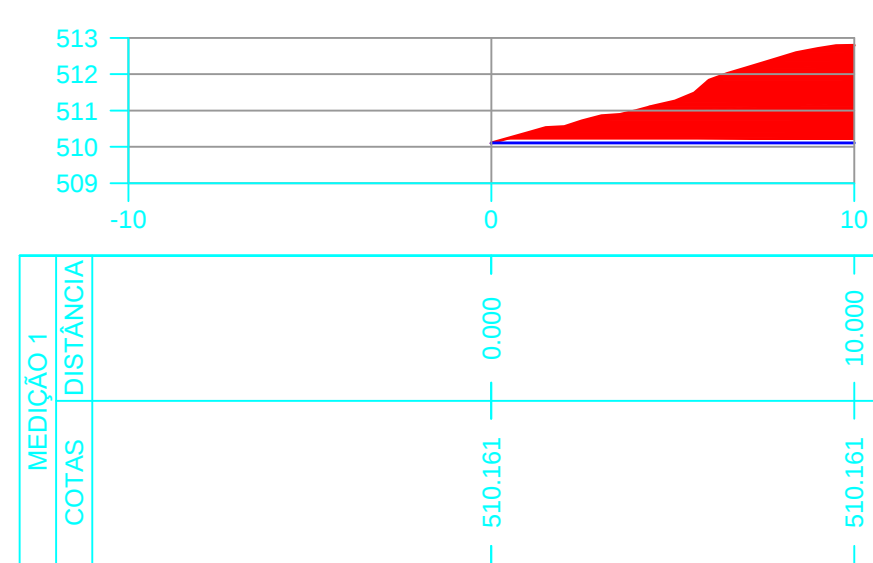


EST: 54

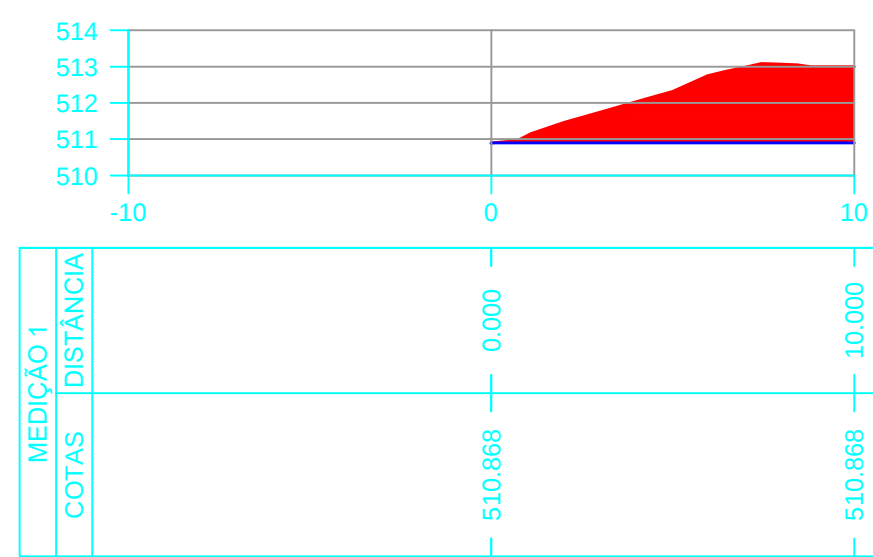


EST: 55

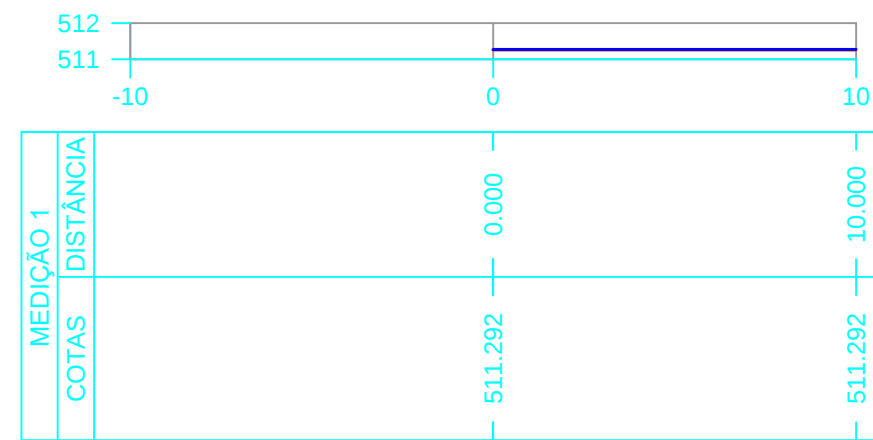


EST: 55+19.203

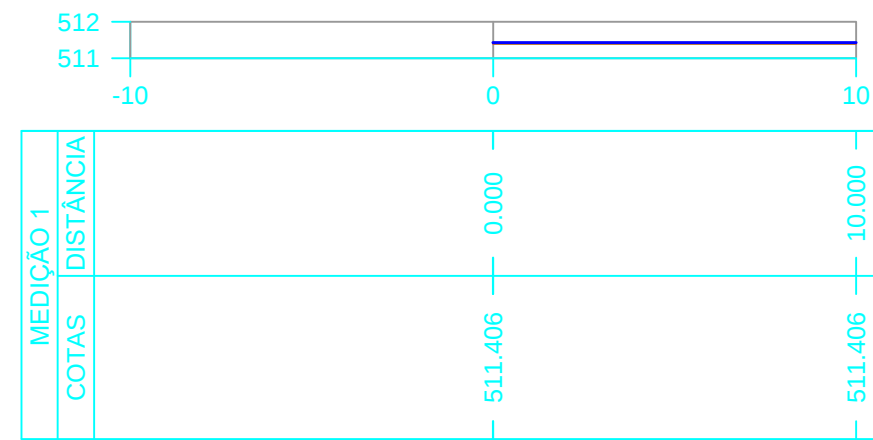


EST: 56

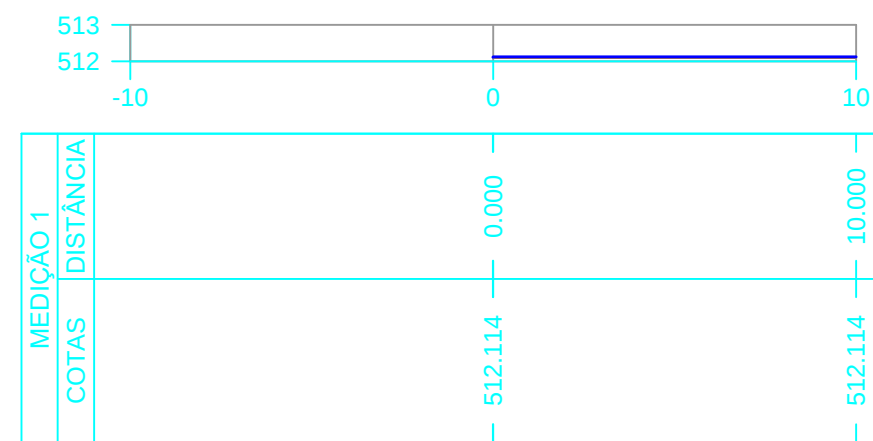


EST: 57

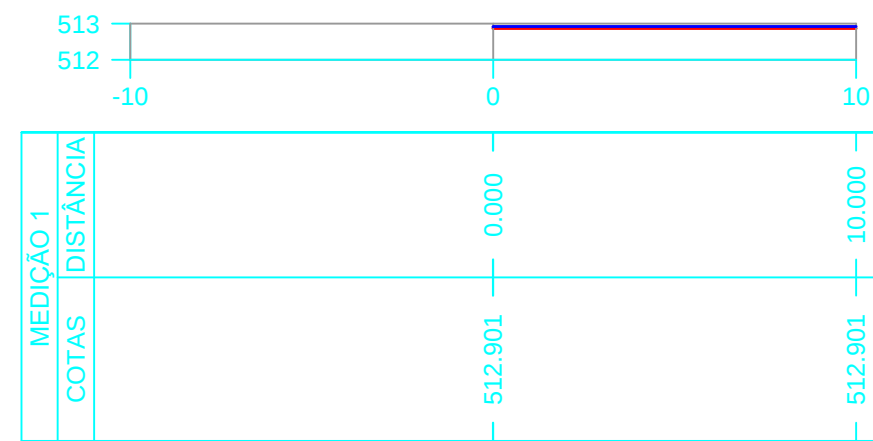

EST: 58

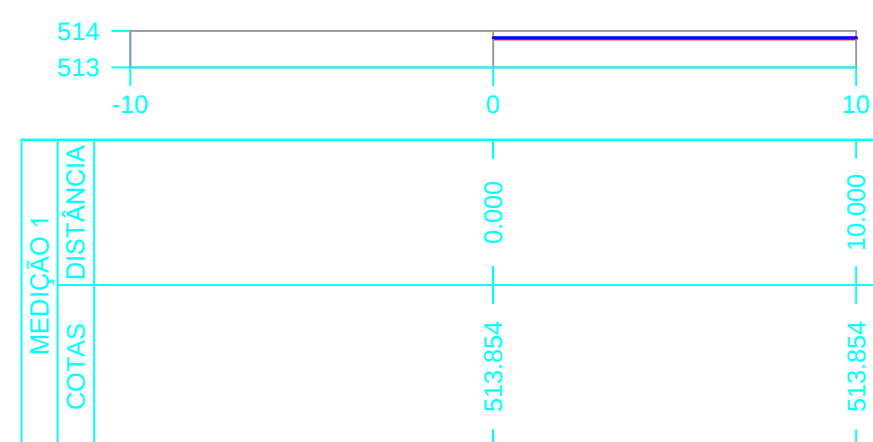

EST: 59

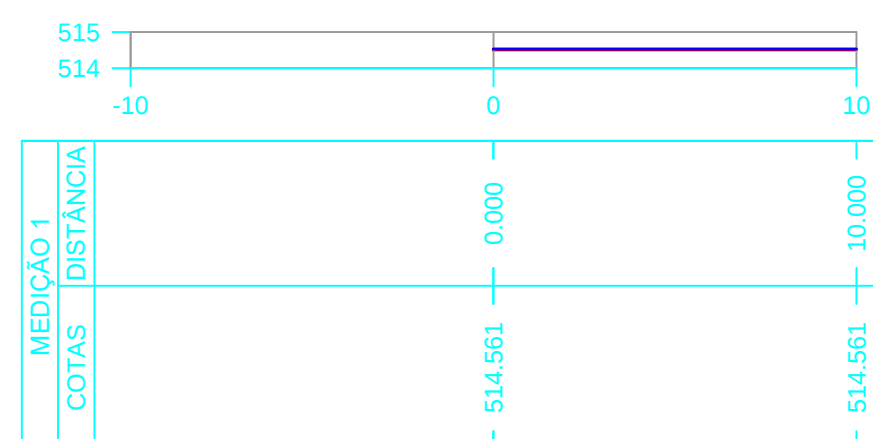

EST: 60

 CORTE
 ATERRO

MAPA REPRESENTATIVO ESTAQUEAMNETO E SEÇÕES TRANSVERSAIS		
PROJETO: CICLOVIA E CAMINHODROMO – EXTENSÃO DE 1.200,00m NA RS 330		
RESPONSÁVEL TÉCNICO:	PROPRIETÁRIO:	
	MUNICÍPIO DE MIRAGUAI CNPJ 87.613.121/0001-97	
LOCAL: MIRAGUAI/RS	DATA: MARÇO/2021	ESCALA: 1:1500
 VITAL CONSULTORIA E TOPOGRAFIA FONES: (55)3791-1503 (55)9 9602-8513 (55)9 9656-5528 E-mail: contato@vitalconsultoriaetopografia.com		